


CUADRO GENERAL DE PROTECCION

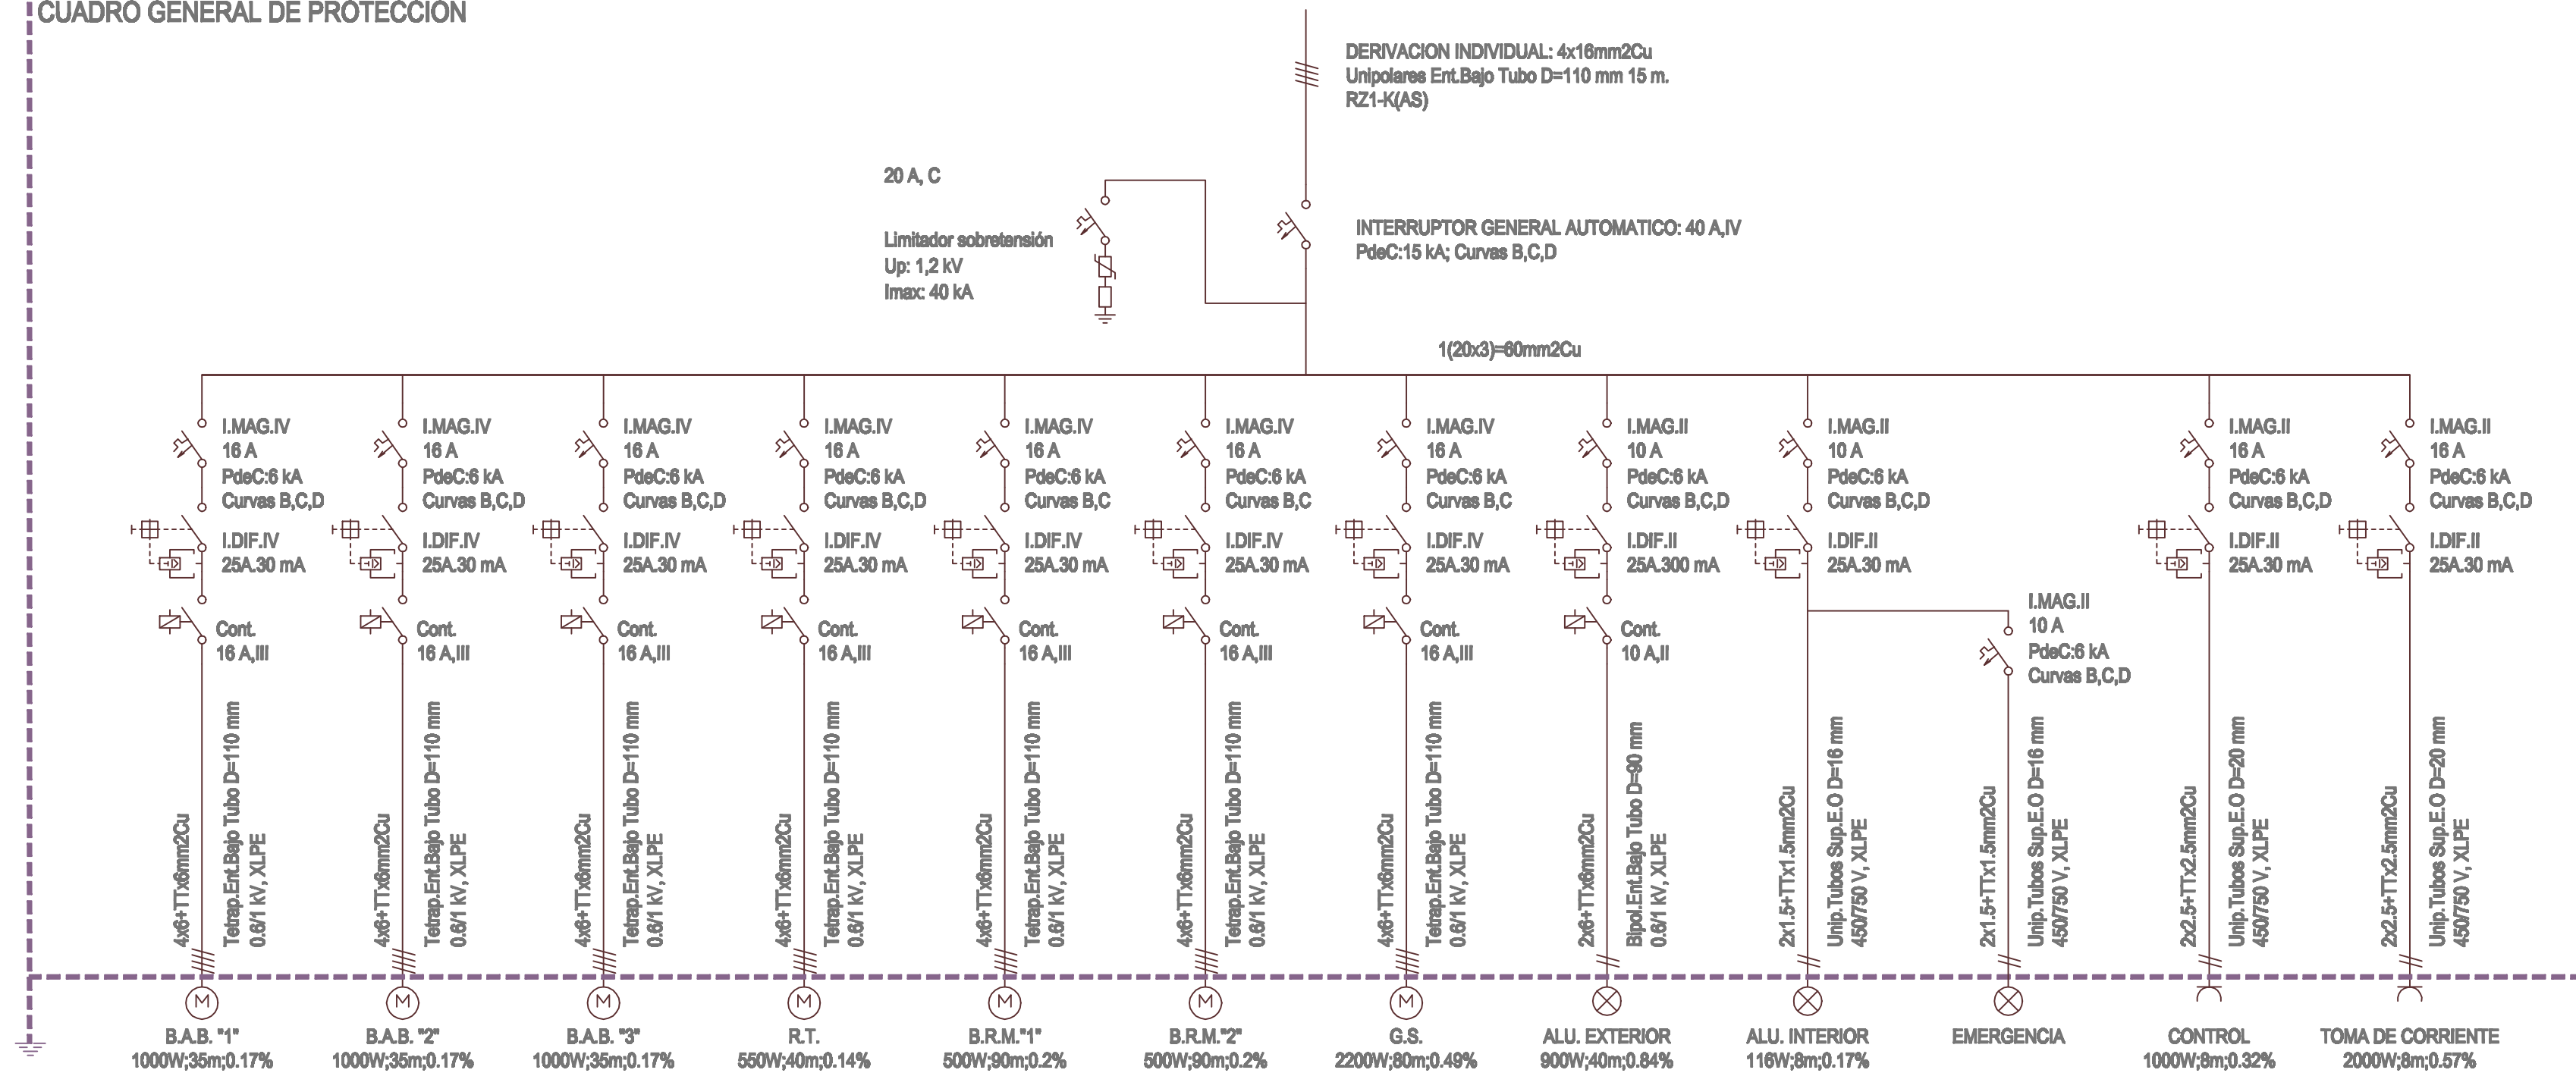

PROYECTO CONSTRUCTIVO DE:

**OBRAS DE CONSTRUCCION DE LAS E.D.A.s DE TRIJUEQUE, ALCOLEA DEL PINAR, ATIENZA, ESPINOSA DE HENARES Y OTRAS.**

Expte. ACLM /01/08/006/07

Empresas constructoras:



Fecha redacción:  
**DICIEMBRE 2008**

Designación:  
**ANGUITA ESQUEMA UNIFILAR**

Plano N°:  
**7.9.2**

Fecha modificación:

Ingeniero autor del proyecto:

Empresa consultora:

Escala:

Oscar F. González Vega



S/E