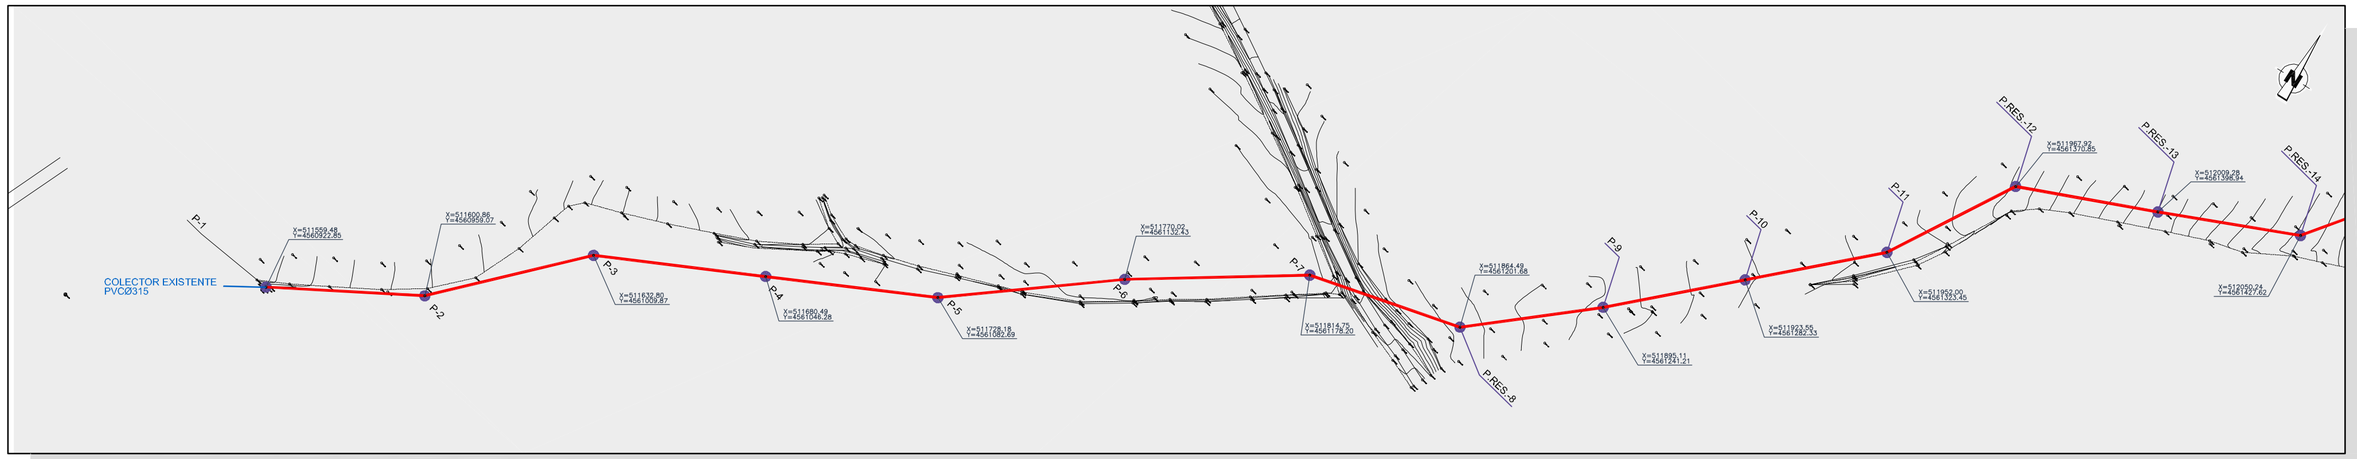

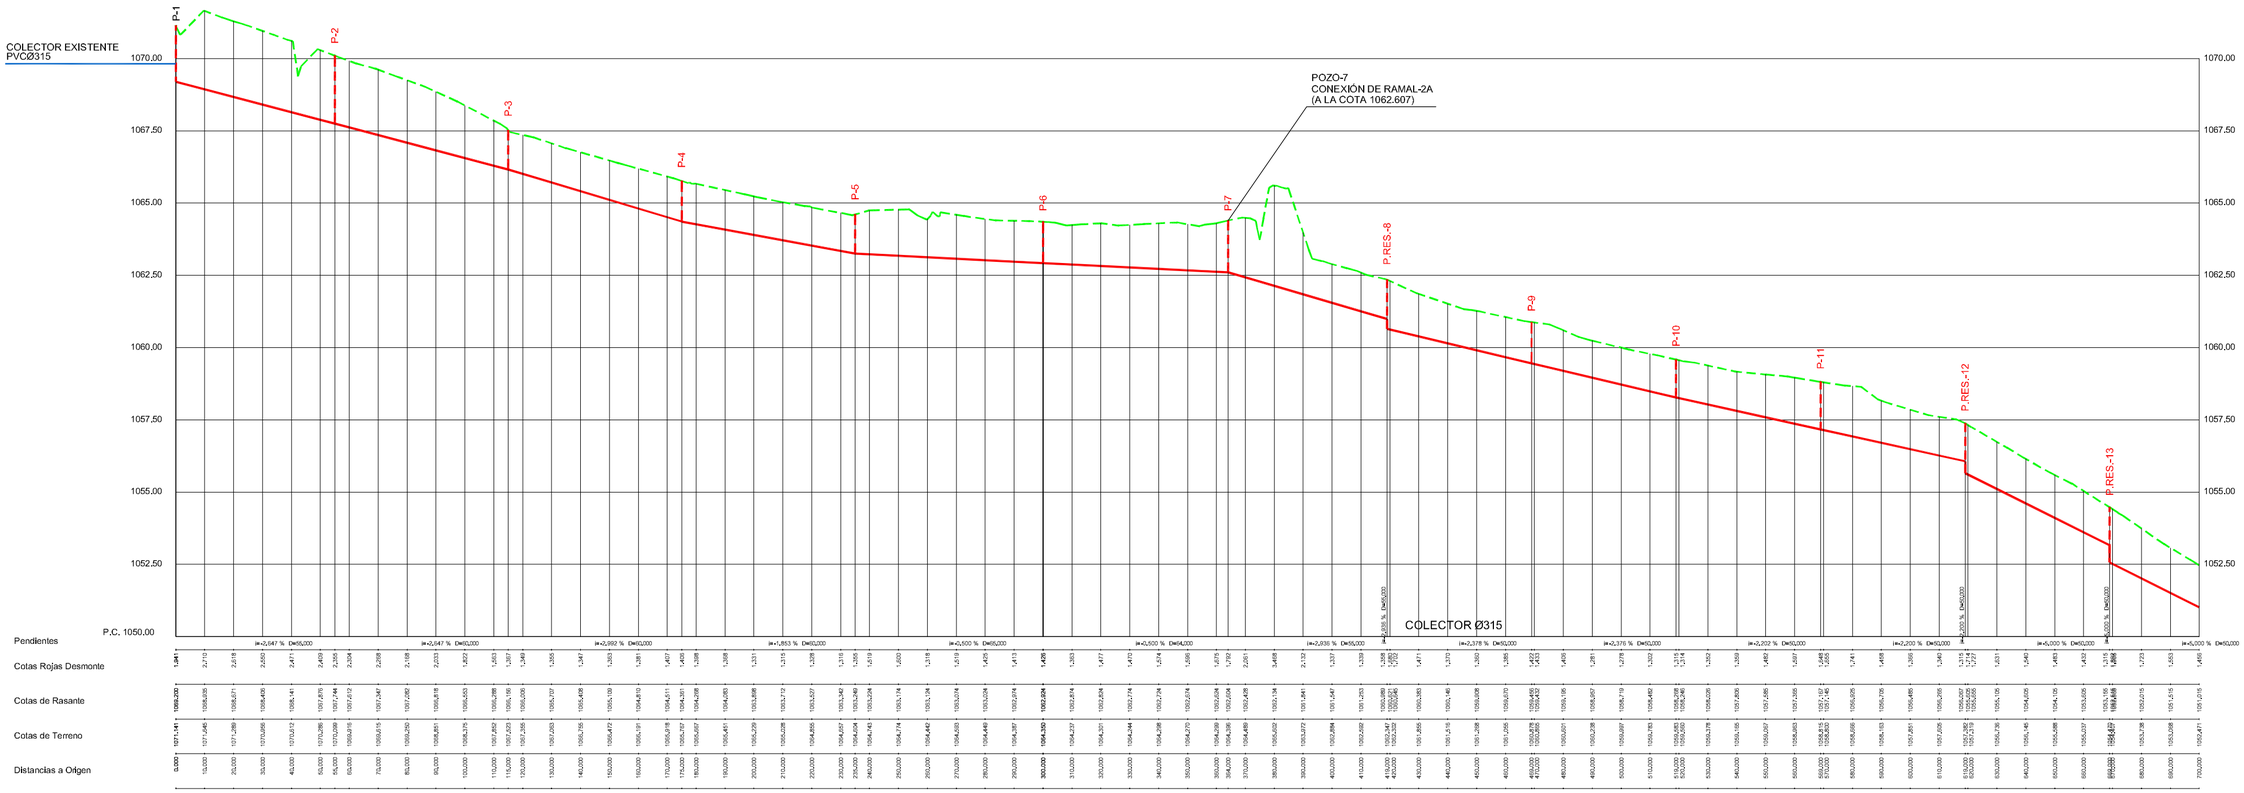

PROYECTO CONSTRUCTIVO DE:

OBRAS DE CONSTRUCCION DE LAS E.D.A.R.s DE TRIJUEQUE, ALCOLEA DEL PINAR, ATIENZA, ESPINOSA DE HENARES Y OTRAS.

Expte. ACLM /01/0B/005/07

Empresas constructoras:

Aguas de Castilla-La Mancha
Cuidamos de nuestras aguas

SOCAMEX

JJG

Fecha redacción: DICIEMBRE 2008	Designación: ATIENZA COLECTOR 2 PLANTA Y PERFIL LONGITUDINAL	Plano Nº: 3.15.3 HOJA 1 DE 2
Fecha modificación:	Ingeniero autor del proyecto: Oscar F. González Vega Empresa consultora: eic estudio de ingeniería civil, s.l.	Escala: Eh 1:1.500 Ev 1:150