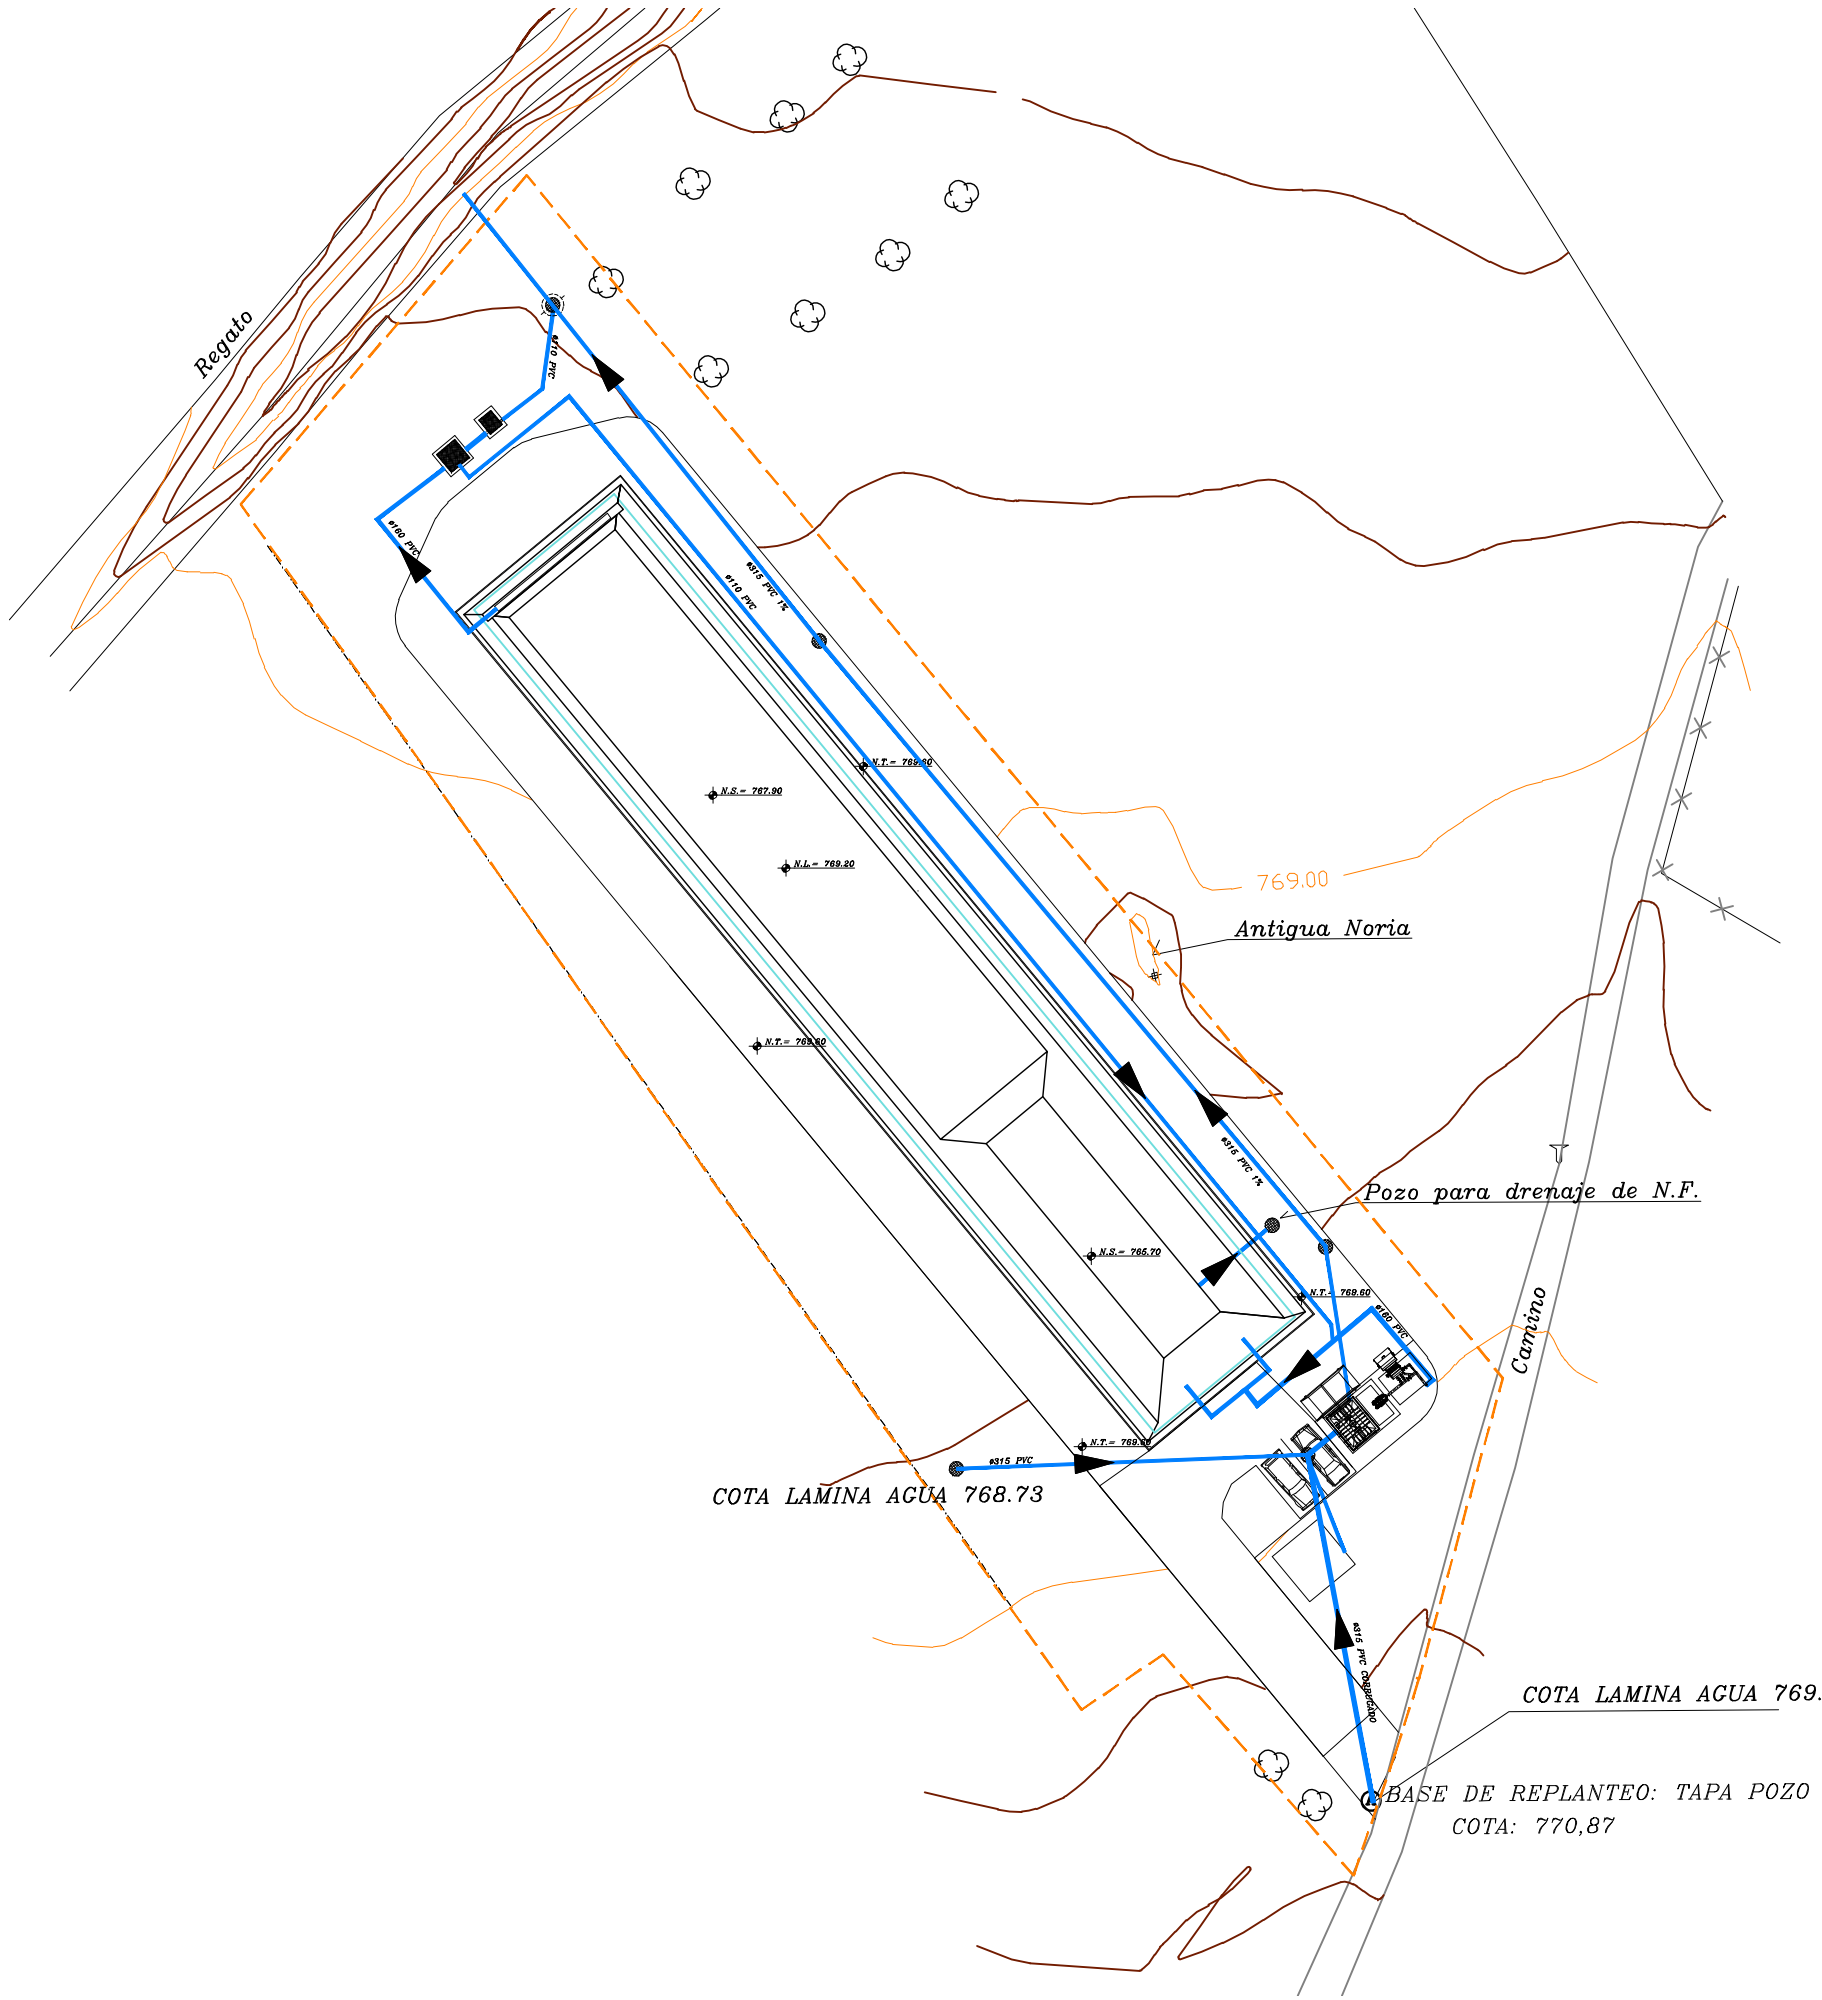

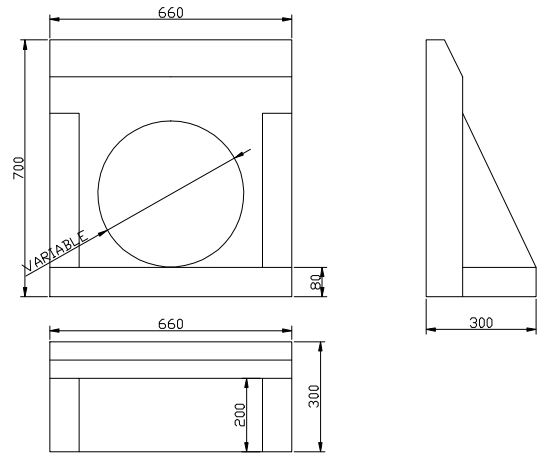

DETALLE OBRA DE SALIDA

ESCALA 1/20

Infraestructuras del Agua de Castilla-La Mancha

UTE: dinotec RAYET

Título del Proyecto:
OBRAS DE CONSTRUCCIÓN DE LINAS ESTACIONES DEPURADORAS DE AGUAS RESIDUALES EN HUETE, ALCOHUATE, CANALEJAS DEL ARROYO, CAÑAVERAS, CAÑAVERUELAS, CASTILLON, TINAJAS, VILLALBA DEL REY, GARCINARRO Y BUENDIA (CUENCA)
-Proyecto Modificado Nº 2-

Clave: ACLM/01/OB/010/07

Localidad: CANALEJAS

Título del Plano:
PLANTA GENERAL
RED DE TUBERIA DE PROCESO

Autores del Proyecto:
Angel Ayuso Viana
Ingeniero de Caminos, Canales y Puertos
Víctor Manuel Sánchez
Ingeniero Industrial

Nº Clave: —

Fecha Firma: Marzo-2010

Nº Plano: 0

Conforme la UTE1 Aglomerados:
Juan Carlos Rincón del Moral
Director de la UTE

V.ºB.º del Director de las Obras:
Eduardo López Alvarez
Ingeniero de Caminos, Canales Y Puertos

Original: A3

Escala: 1/250

Nº planos: 1.7.

1 DE 2