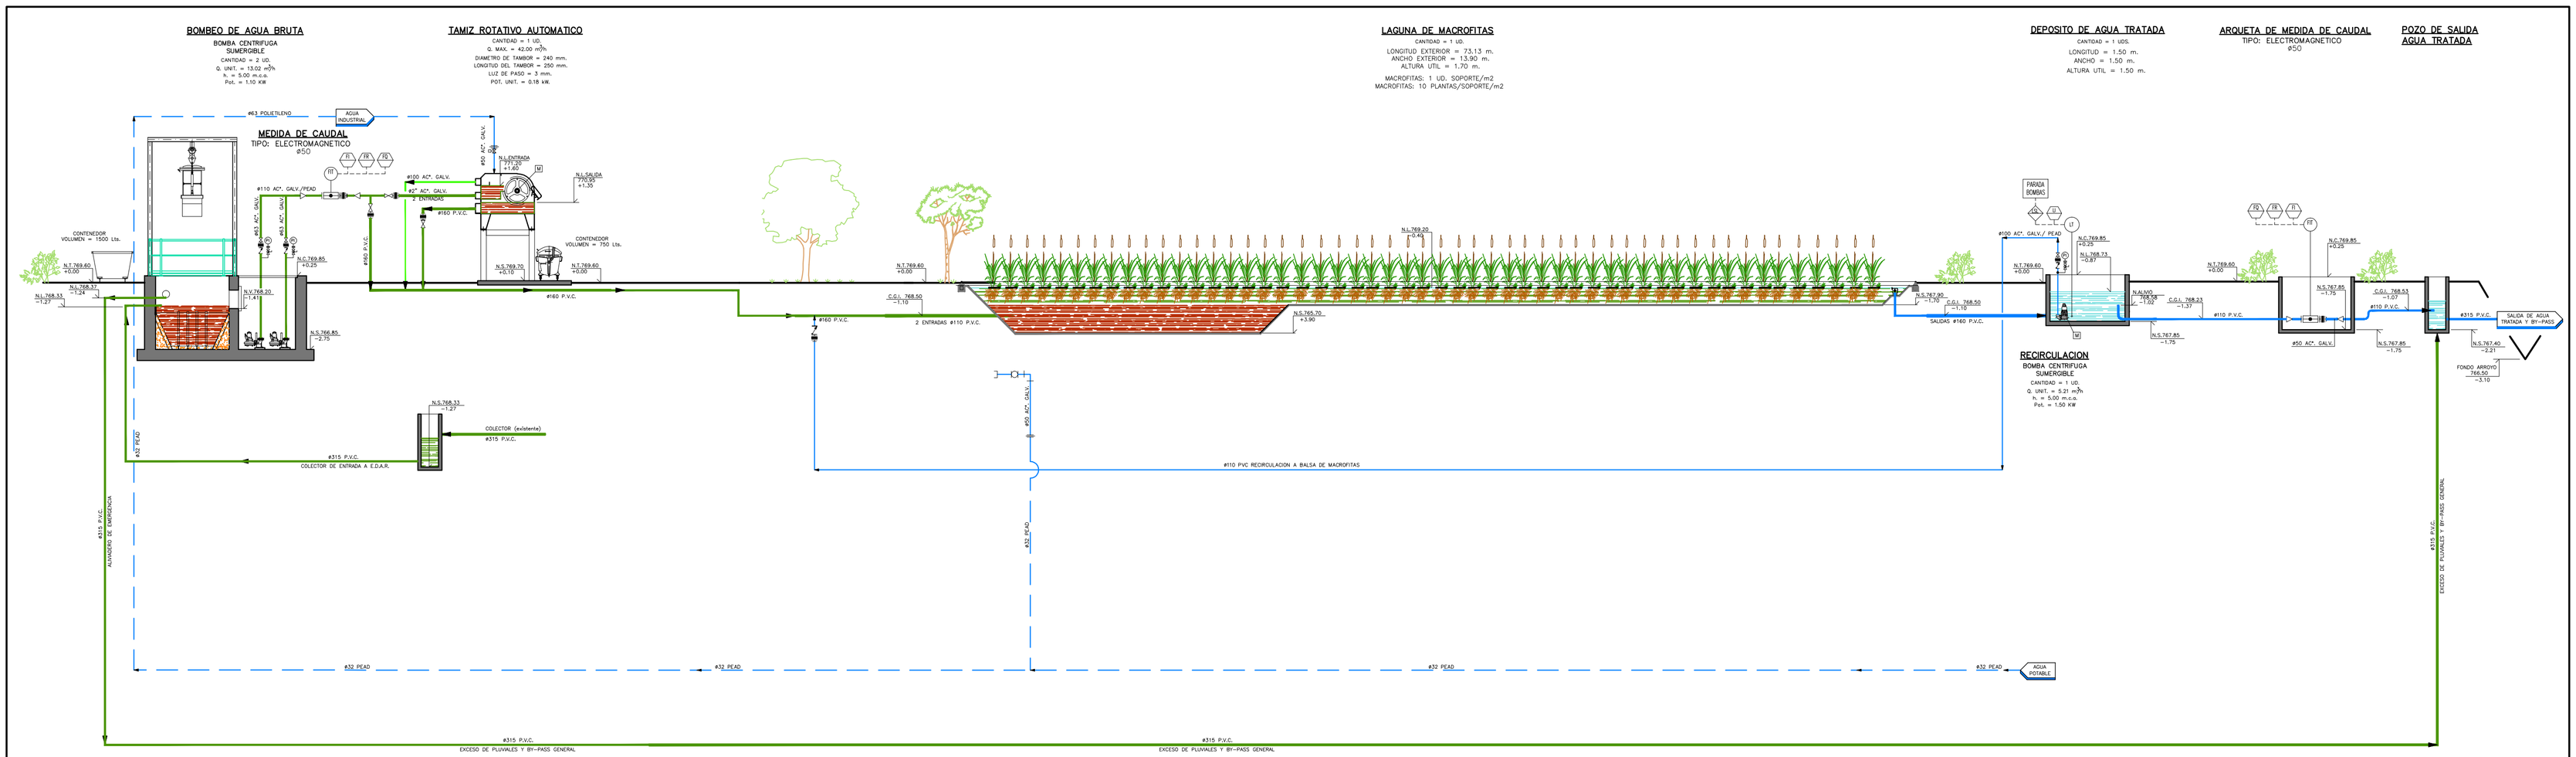

Infraestructuras del Agua de Castilla-La Mancha

dinotec · RAYET

Título del Proyecto:
OBRAS DE CONSTRUCCIÓN DE UNAS ESTACIONES DEPURADORAS DE AGUAS RESIDUALES EN ALBITE, ALCONCHEL, CANALEJAS DEL ARROYO, CHÁMARTIN, CANALEJAS, CASTILLO, TINAJAS, VILLALBA DEL REY, GARCINARRO Y SARRIÓN (CUENCA)
Proyecto Modificado Nº 2

Clave: ACLM/01/OBR/01027 | Anexo/Nota:

Título del Plano:
DIAGRAMA DE PROCESO Y PERFIL HIDRAULICO

Autores del Proyecto:
Agustín Pérez Alonso
Ingeniero de Caminos, Canales y Puertos

Víctor Gómez Arribas
Ingeniero Industrial

Nº Obra: ---

Fecha Emis.: Marzo-2010 | Nº Rev.: 0

Conformidad de OPE: Adjudicatario

Jefe Oficina de Supervisión Albacete
Consejería de la OSE

Nº/Fecha Visado del Director de Obra

Dª. Mª José Lloret Romero
Ingeniero de Caminos, Canales y Puertos

Original: A3 | Nº Planos: 2.1

Escala: S/E