Cuadro General de
Mando y Proteccion

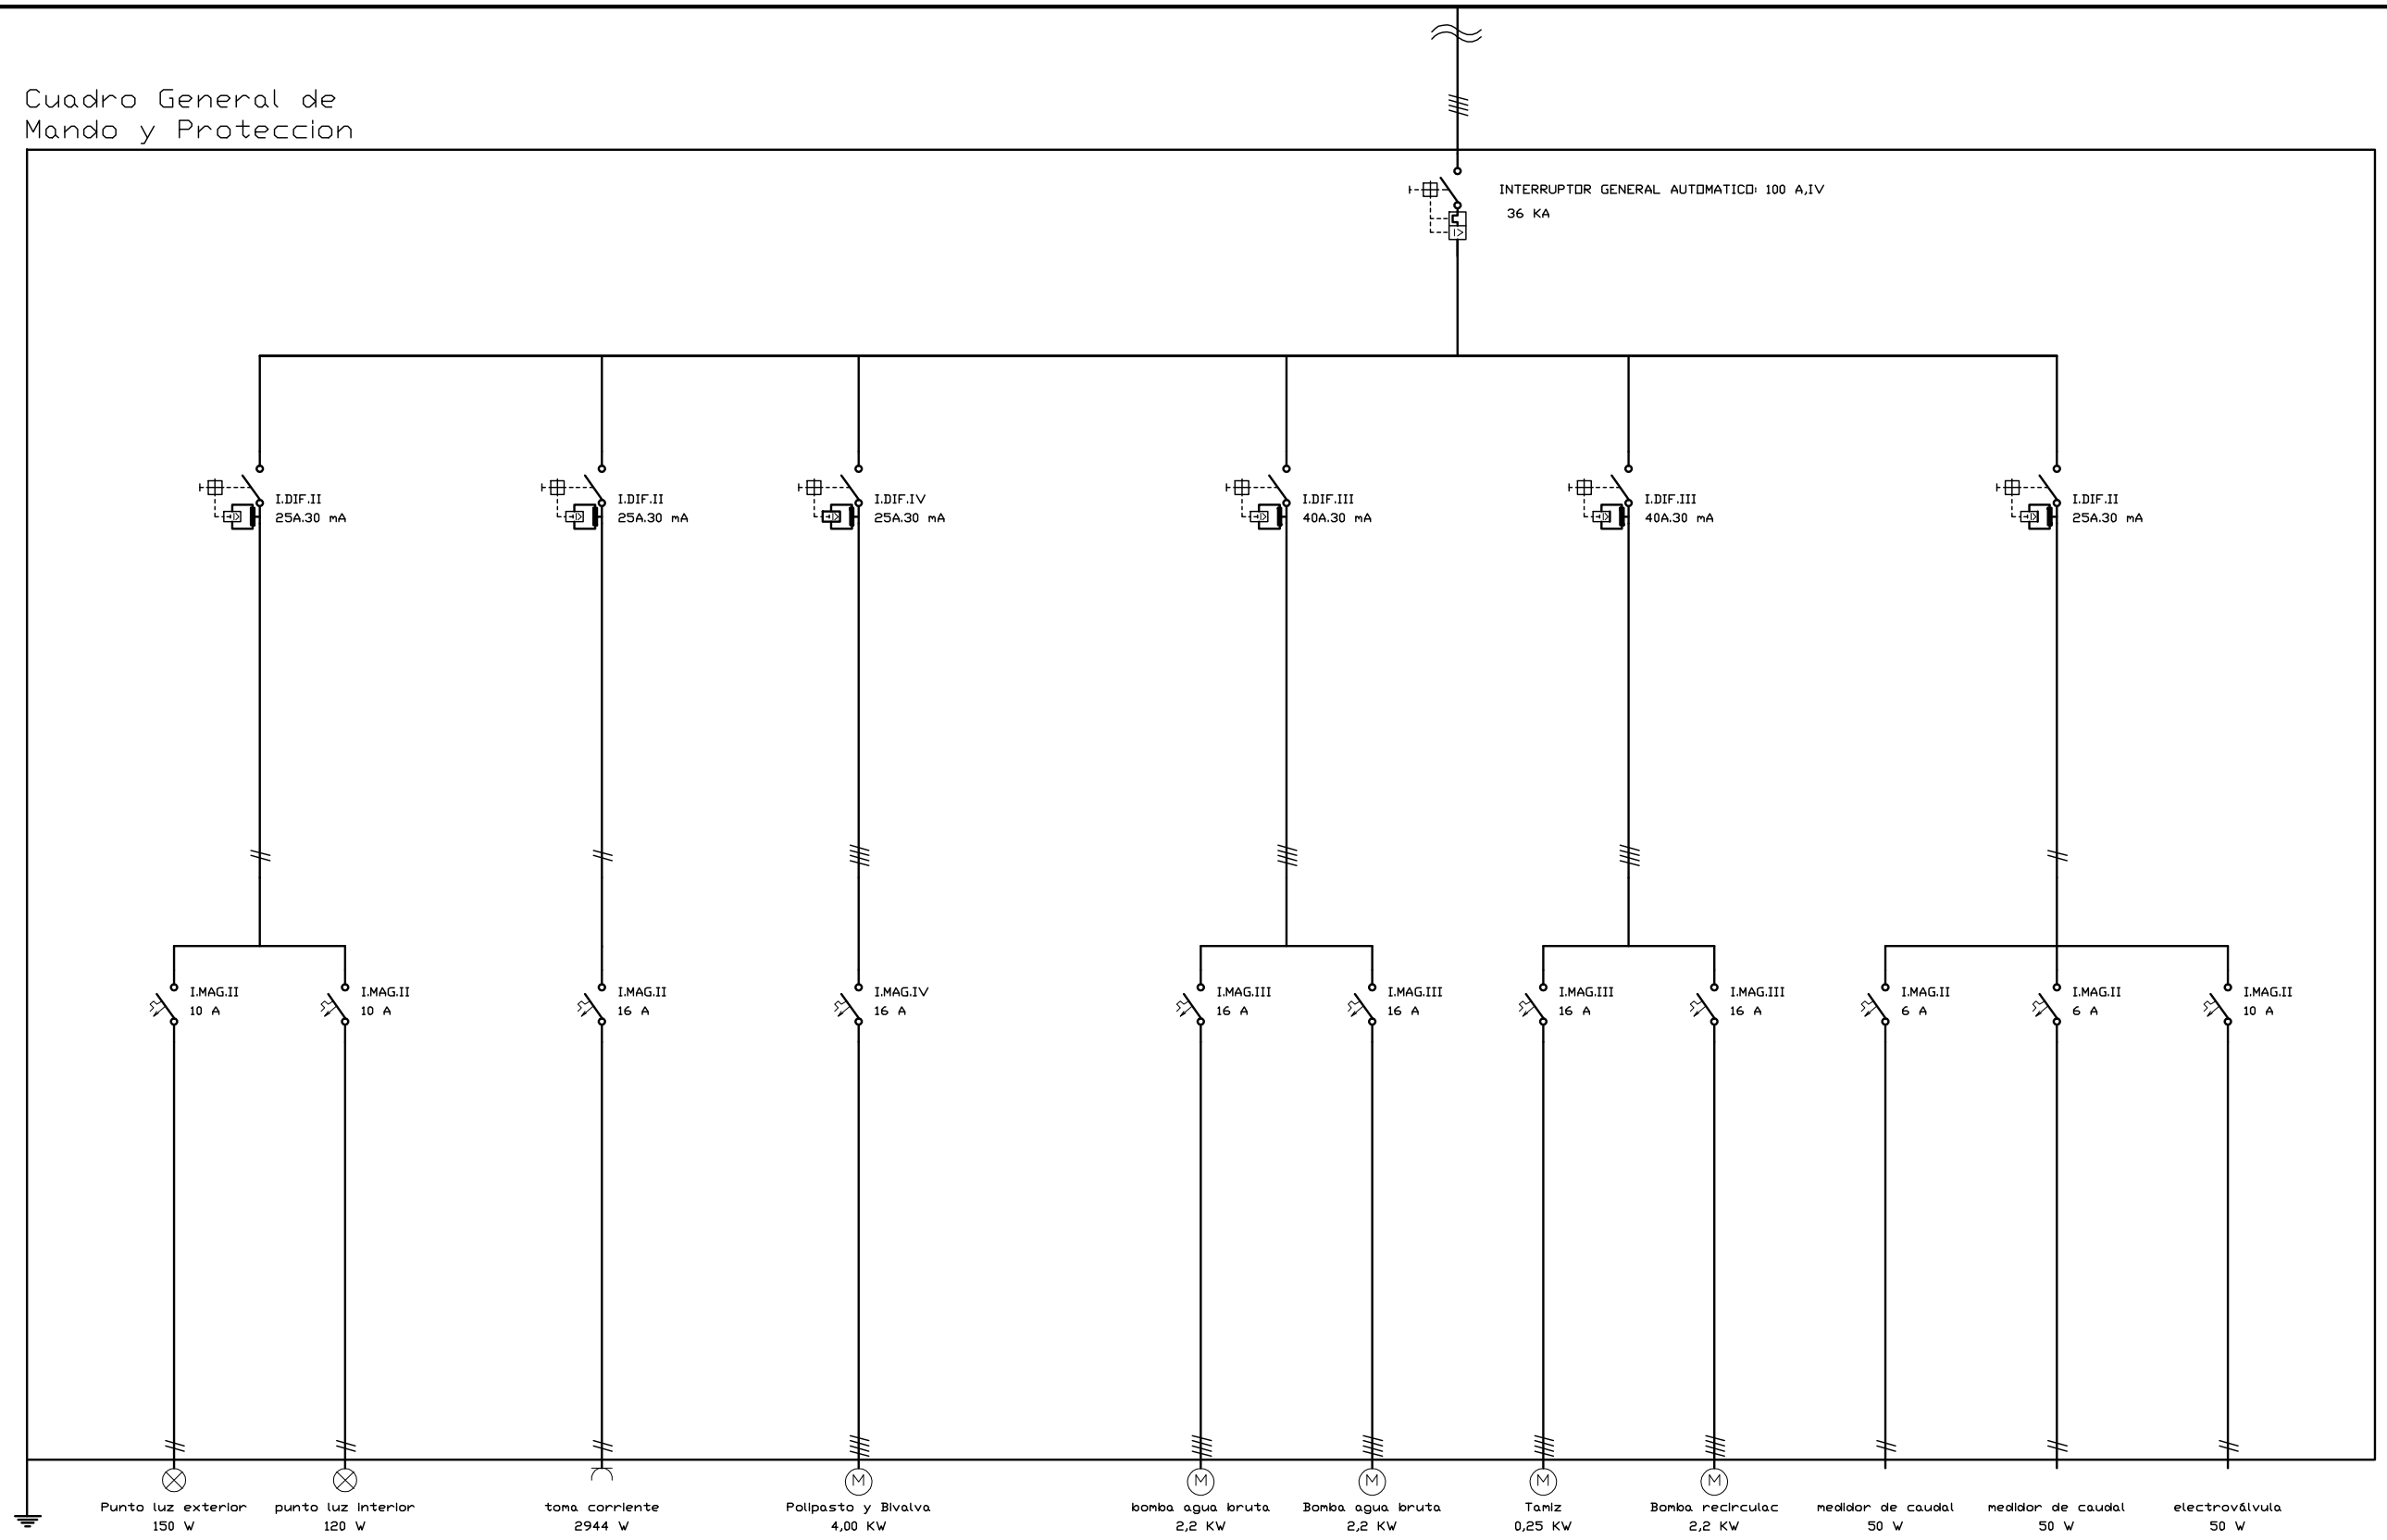

Infraestructuras del Agua de Castilla-La Mancha

UTE: dinotec RAYET

Título del Proyecto:
OBRAS DE CONSTRUCCIÓN DE LINAS ESTACIONES DEPURADORAS DE AGUAS RESIDUALES EN HUETE, ALCOHUATE, CANALEJAS DEL ARROYO, CAÑAVERAL, CAÑAVERUELAS, CASTEJON, TINAJAS, VILLALBA DEL REY, GARCINARRO Y BUENDIA (CUENCA)
-Proyecto Modificado Nº 2-

Clave: ACLM/01/OB/10/07

Localidad: CANALEJAS

Título del Plano:
ESQUEMA UNIFILAR.
CUADRO ELECTRICO BAJA TENSIÓN.

Autores del Proyecto:
Angel Ma de Vicente
Ingeniero de Caminos, Canales y Puertos

Víctor Sáinz Ballesteros
Ingeniero Industrial

Nº Clave: —

Fecha Plano: Marzo-2010

Nº Plano: 0

Conforme la UTE Adjudicataria:
Juan Carlos Fernández Moreno
Gerente de la UTE

V°B° del Director de las Obras:
Eduardo López Alvarez
Ingeniero de Caminos, Canales Y Puertos

Original: A3

Escala: S/E

Nº plano: 7.1