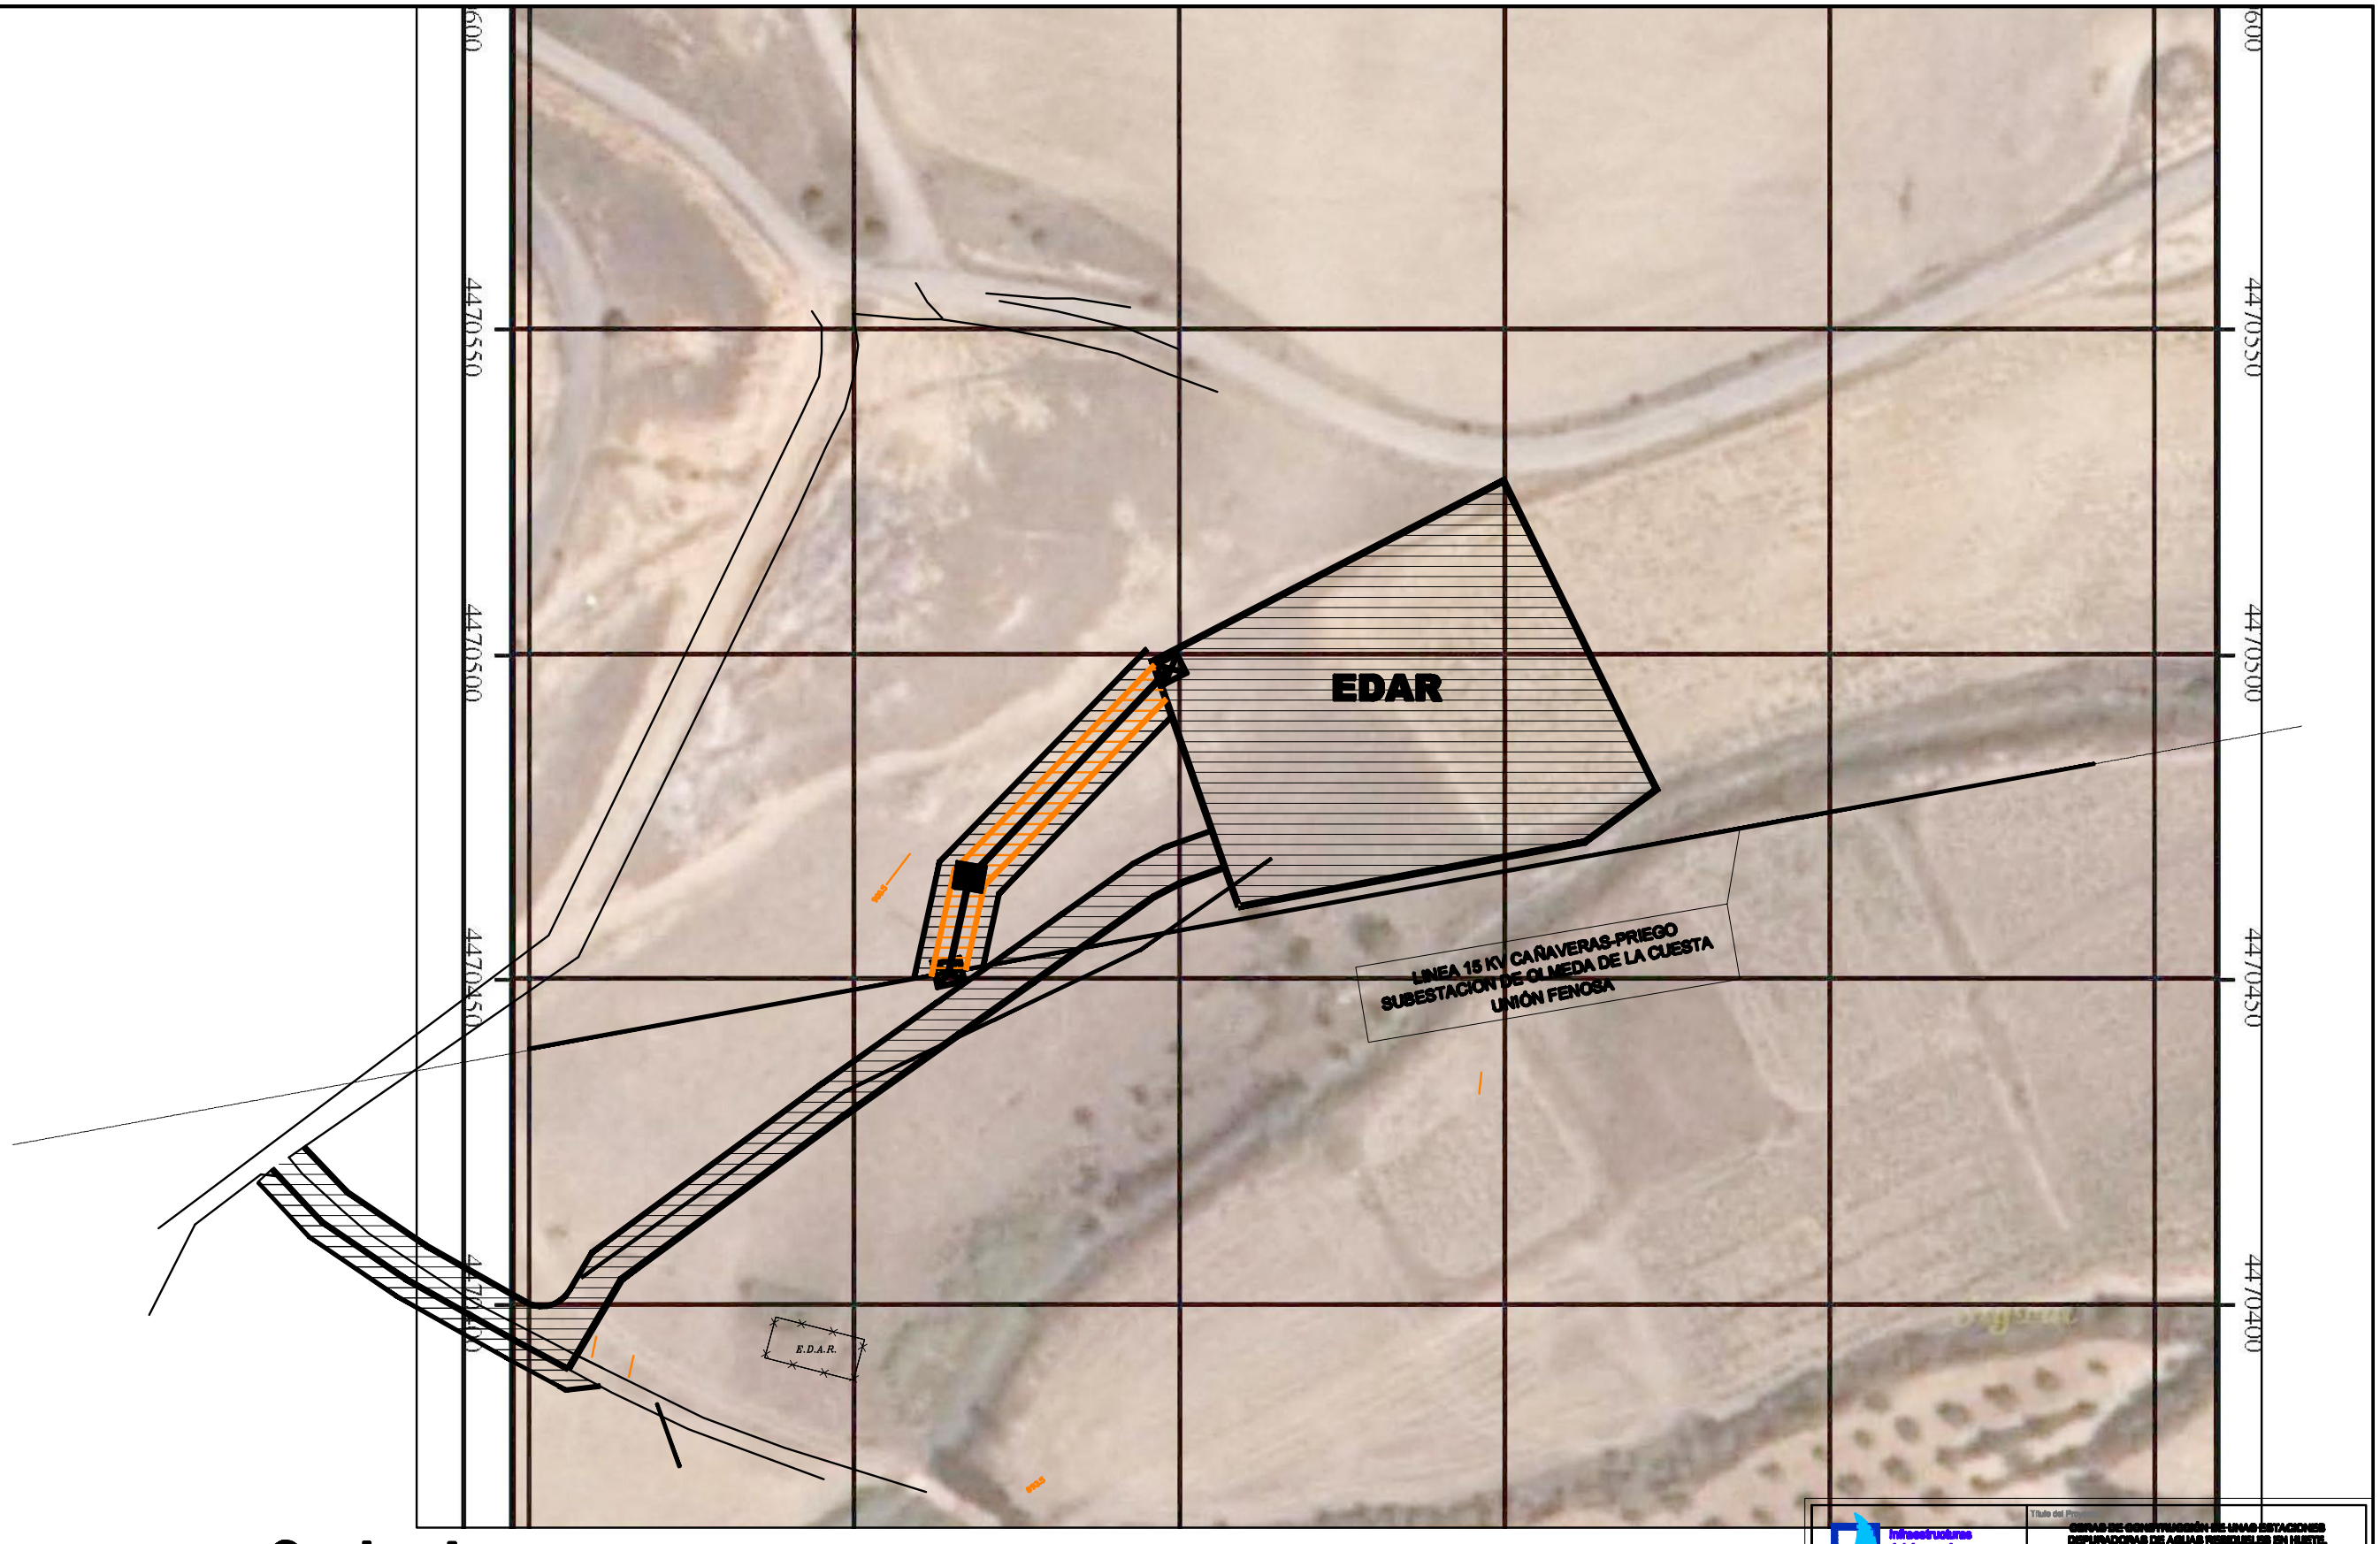

Camino de acceso

Infraestructuras del Agua de Castilla-La Mancha

UTE: dinotec RAYET

Título del Proyecto:
OBRAS DE CONSTRUCCIÓN DE LAS ESTACIONES DEPURADORAS DE AGUAS RESIDUALES EN HUETE, ALCOHUATE, CANALEJAS DEL ARROYO, CAÑAVERAS, CAÑAVERUELAS, CASTEJON, TINAJAS, VILLALBA DEL REY, GARCINARRO Y BUENDIA (CUENCA)
-Proyecto Modificado Nº 2-

Clave: ACLM/01/OB/010/07

Localidad: CASTEJON

Título del Plano:
PLANO TRAZADO LINEA ELECTRICA Y ACOMETIDA AGUA POTABLE

Autores del Proyecto:
Angel Rubio Vicente
Ingeniero de Caminos, Canales y Puertos

Valor Blanco Cuenca
Ingeniero Industrial

Nº Clave: —

Fecha Rev.: Marzo-2010

Nº Rev.: 0

Gerente la UTE Adjudicataria:
Juan Carlos Hernandez Munoz
Director de la UTE

VºBº del Director de las Obras:
Eduardo López Alvarez
Ingeniero de Caminos, Canales Y Puertos

Original: A3

Escala: 1:1000

Nº planos: 1.2
1 DE 2