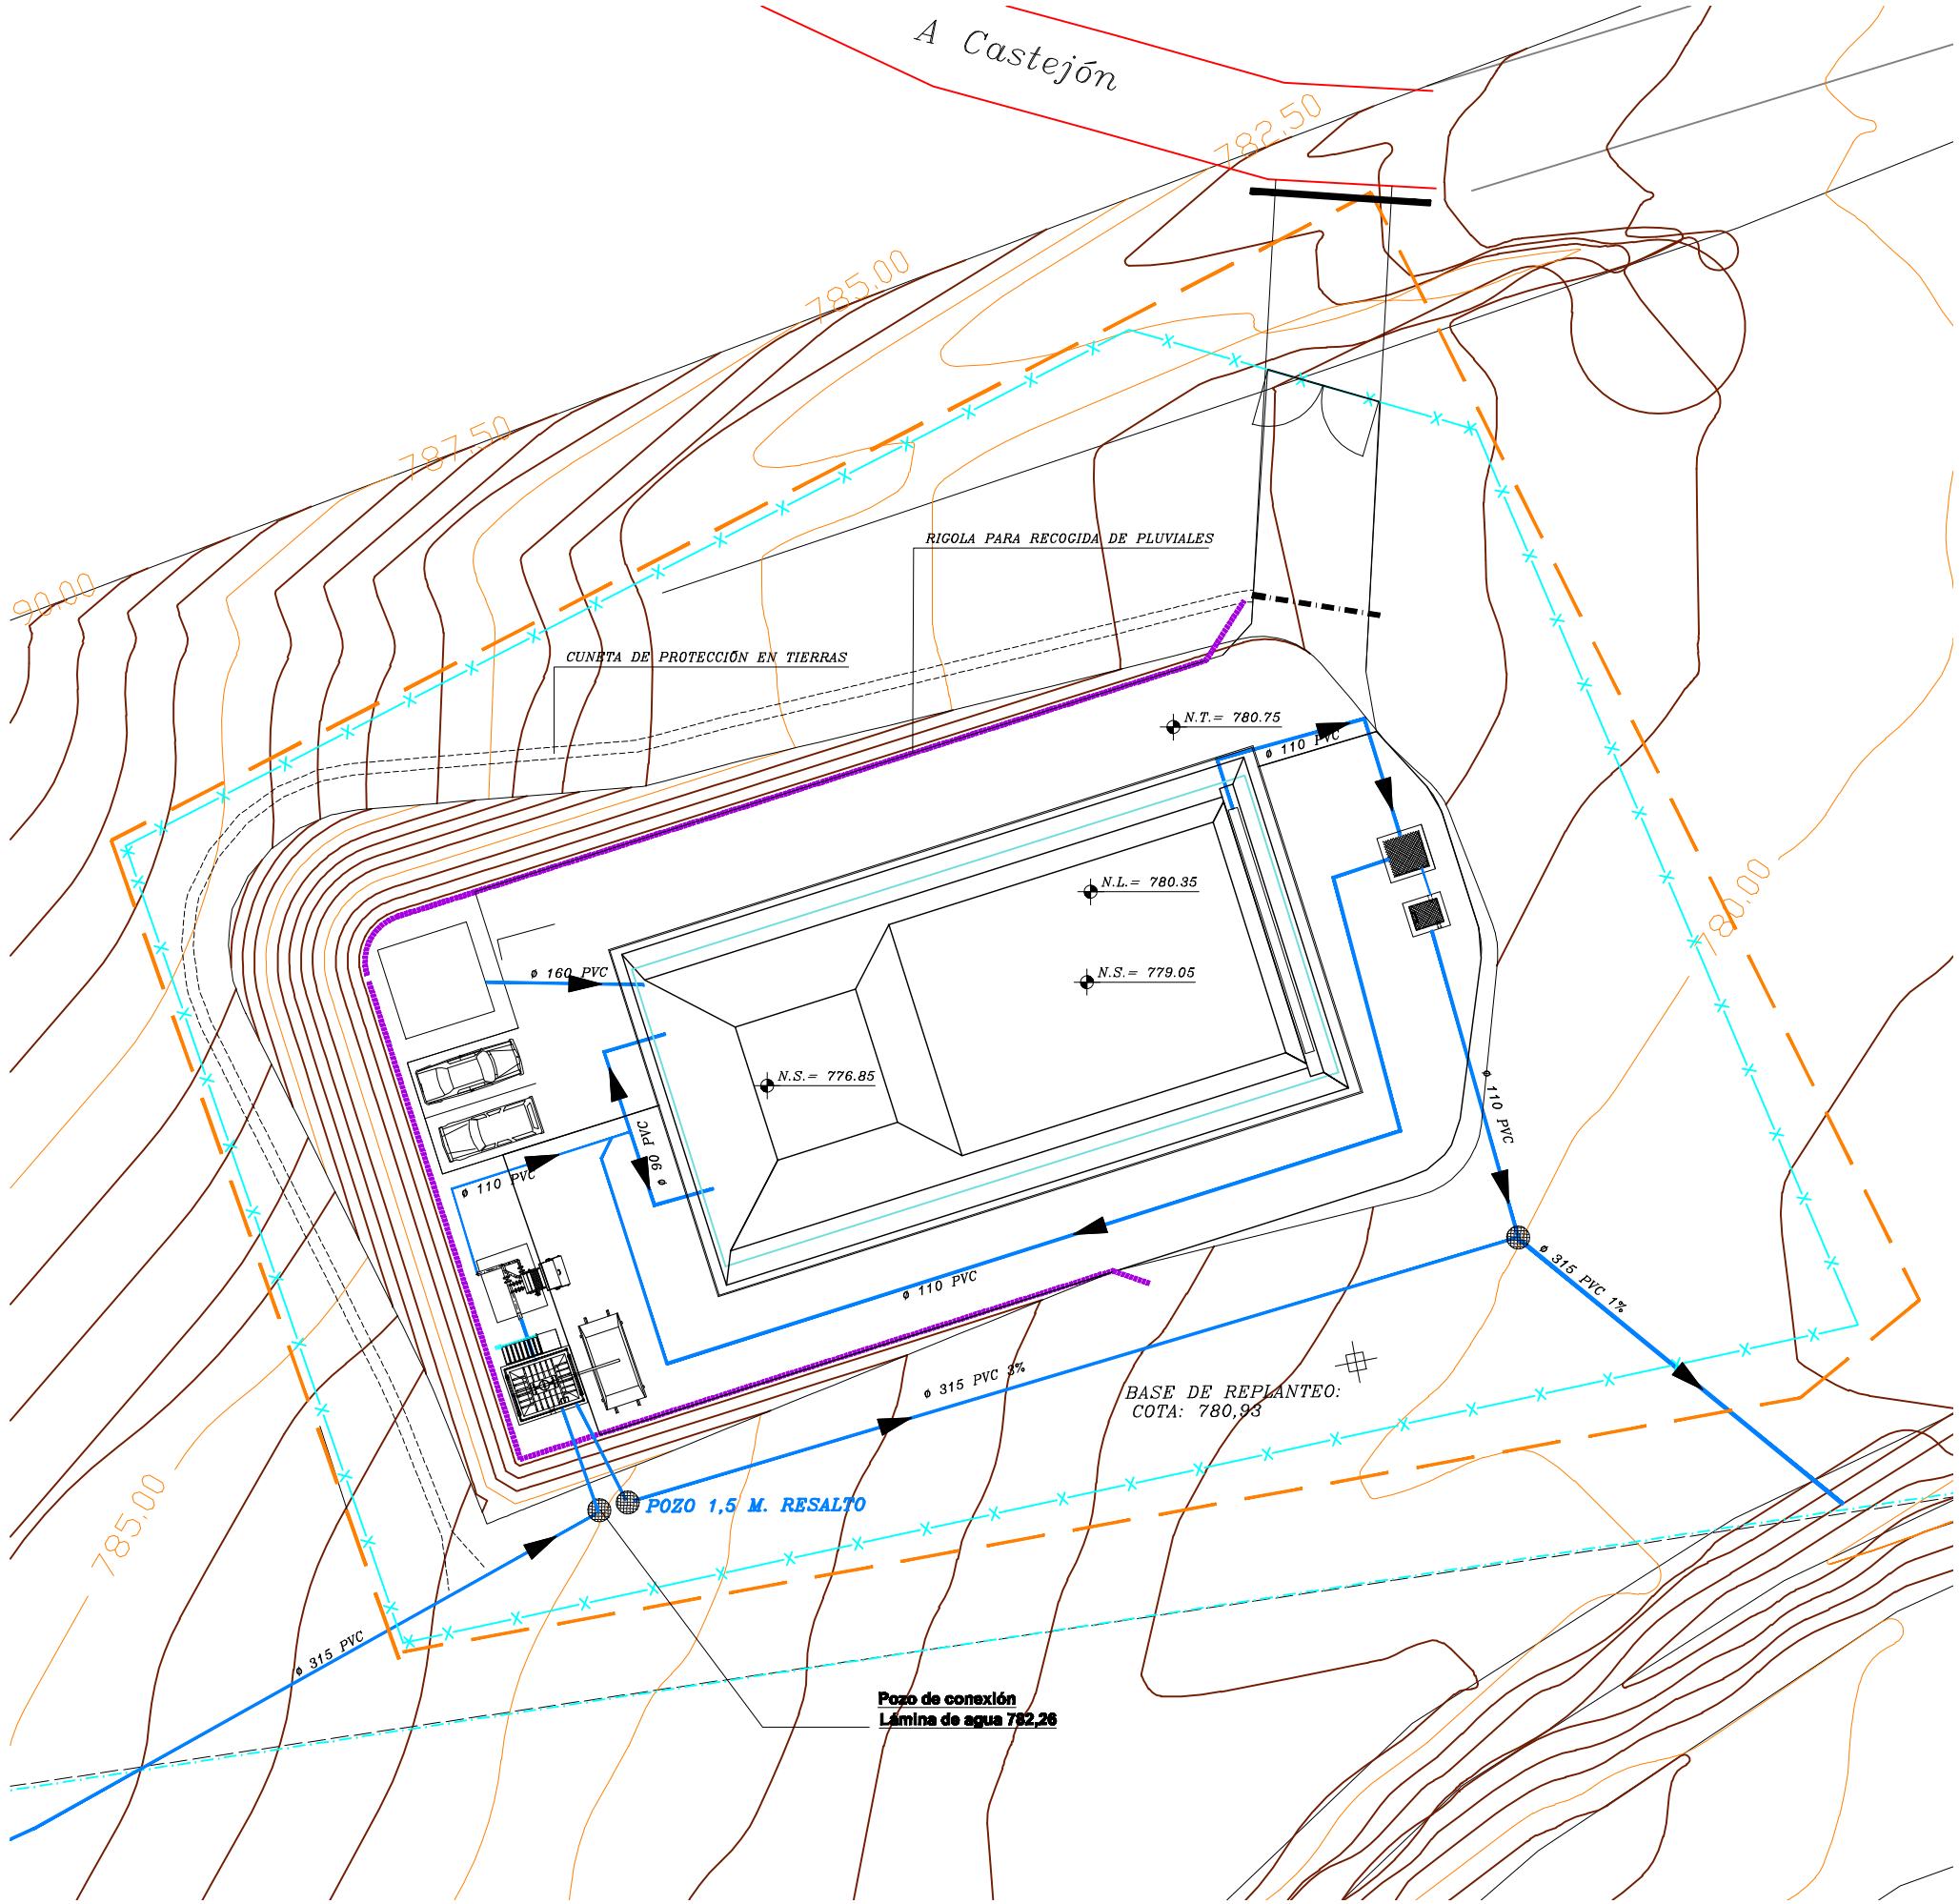

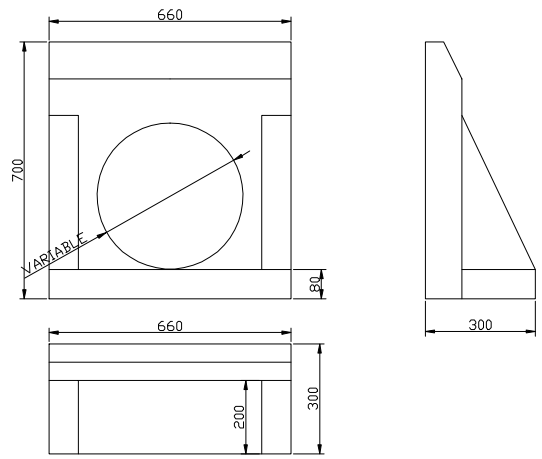

DETALLE OBRA DE SALIDA

ESCALA 1/20

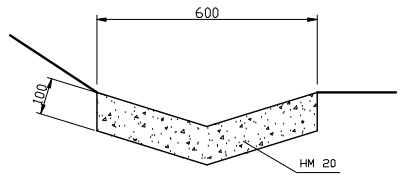

DETALLE CUNETA SALVA TALUD

Infraestructuras del Agua de Castilla-La Mancha

UTE: dinotec RAYET

Título del Proyecto:
OBRAS DE CONSTRUCCIÓN DE LINAS ESTACIONES DEPURADORAS DE AGUAS RESIDUALES EN HUETE, ALCOHUATE, CANALEJAS DEL ARROYO, CAÑAVERAL, CAÑAVERUELAS, CASTEJÓN, TINAJAS, VILLALBA DEL REY, GARCINARRO Y BUENDÍA (CUENCA)
-Proyecto Modificado Nº 2-

Clave: ACLM/01/OB/010/07

Localidad: CASTEJÓN

Título del Plano:
PLANTA GENERAL
RED DE TUBERÍAS DE PROCESO

Autores del Proyecto:
Ángel Mª de Vera
Ingeniero de Caminos, Canales y Puertos

Víctor Sáinz Sullivan
Ingeniero Industrial

Conformo la UTE Adjudicataria:
Juan Carlos Rincón de Moreno
Gerente de la UTE

V°B° del Director de las Obras:
Eduardo López Alvarez
Ingeniero de Caminos, Canales Y Puertos

Nº Obra: —

Fecha Emi.: Marzo-2010

Nº Emi.: 0

Original: A3

Escala: 1/500

Nº plano: 1.7

1 DE 2