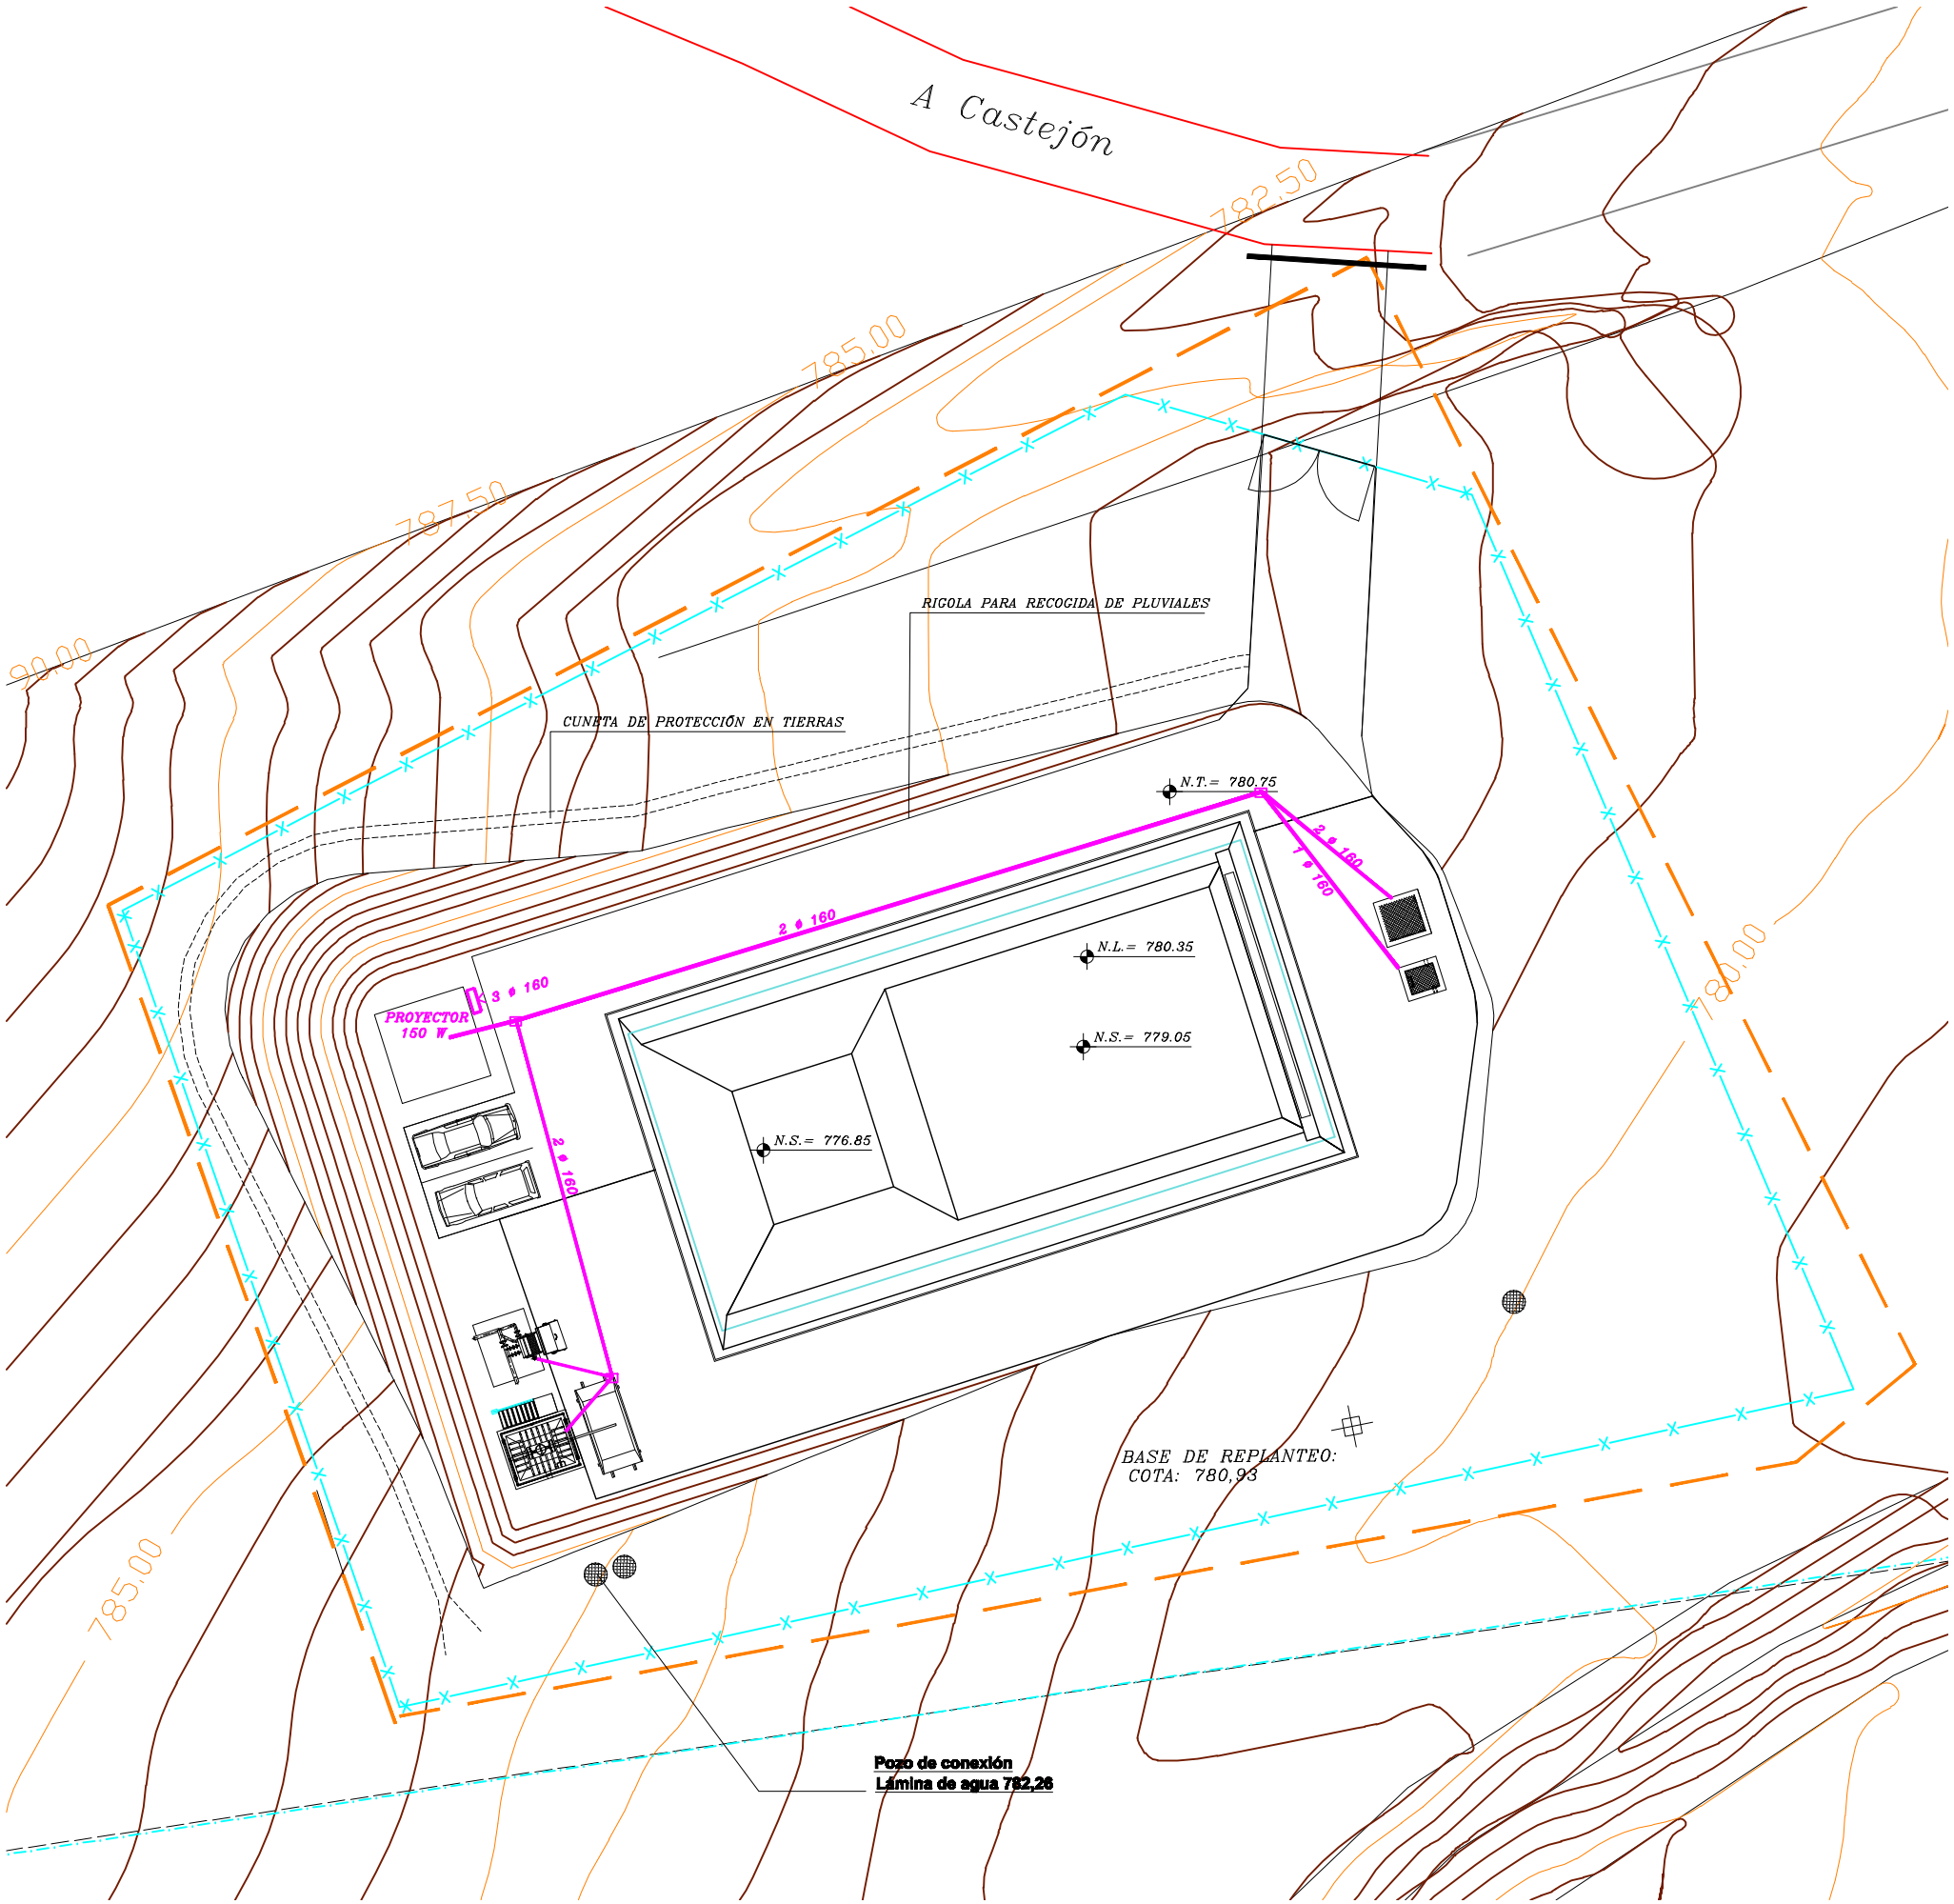

CANALIZACION ELECTRICA PEØ160

ARQUETA DE DERIVACION

CUADRO ELECTRICO

INSTALACION EN BANDEJA ó TUBO SOBRE MURO ó PARED PEØ63

PROYECTOR 150 W

NOTA: EL CENTRO DE TRANSFORMACION VA EN LA TORRETA DE LA LINEA DE MEDIA TENSION QUE ESTA EN EL PROYECTO DE LA MISMA

Infraestructuras del Agua de Castilla-La Mancha

UTE: dinotec RAYET

Título del Proyecto:
OBRAS DE CONSTRUCCIÓN DE UNAS ESTACIONES DEPURADORAS DE AGUAS RESIDUELES EN HUETE, ALCOHUATE, CANALEJAS DEL ARROYO, CAÑAVERAS, CAÑAVERUELAS, CASTEJON, TINAJAS, VILLALBA DEL REY, GARCINARRO Y BUENDIA (CUENCA)
-Proyecto Modificado Nº 2-

Clave: ACLM/01/OB/010/07

Localidad: CASTEJON

Título del Plano:
PLANTA GENERAL
DISTRIBUCIÓN DE FUERZA Y ALUMBRADO

Autores del Proyecto:
Angel Nieto Vasco
Ingeniero de Caminos, Canales y Puertos

Víctor Galan Gallardo
Ingeniero Industrial

Nº Clave: —

Fecha Rev.: Marzo-2010

Nº Rev.: 0

Conforme la UTE Adjudicataria:
Juan Carlos Hernández Moreno
Gerente de la UTE

V°B° del Director de las Obras:
Eduardo López Alvarez
Ingeniero de Caminos, Canales Y Puertos

Original: A3

Escala: 1/250

Nº plano: 1.8