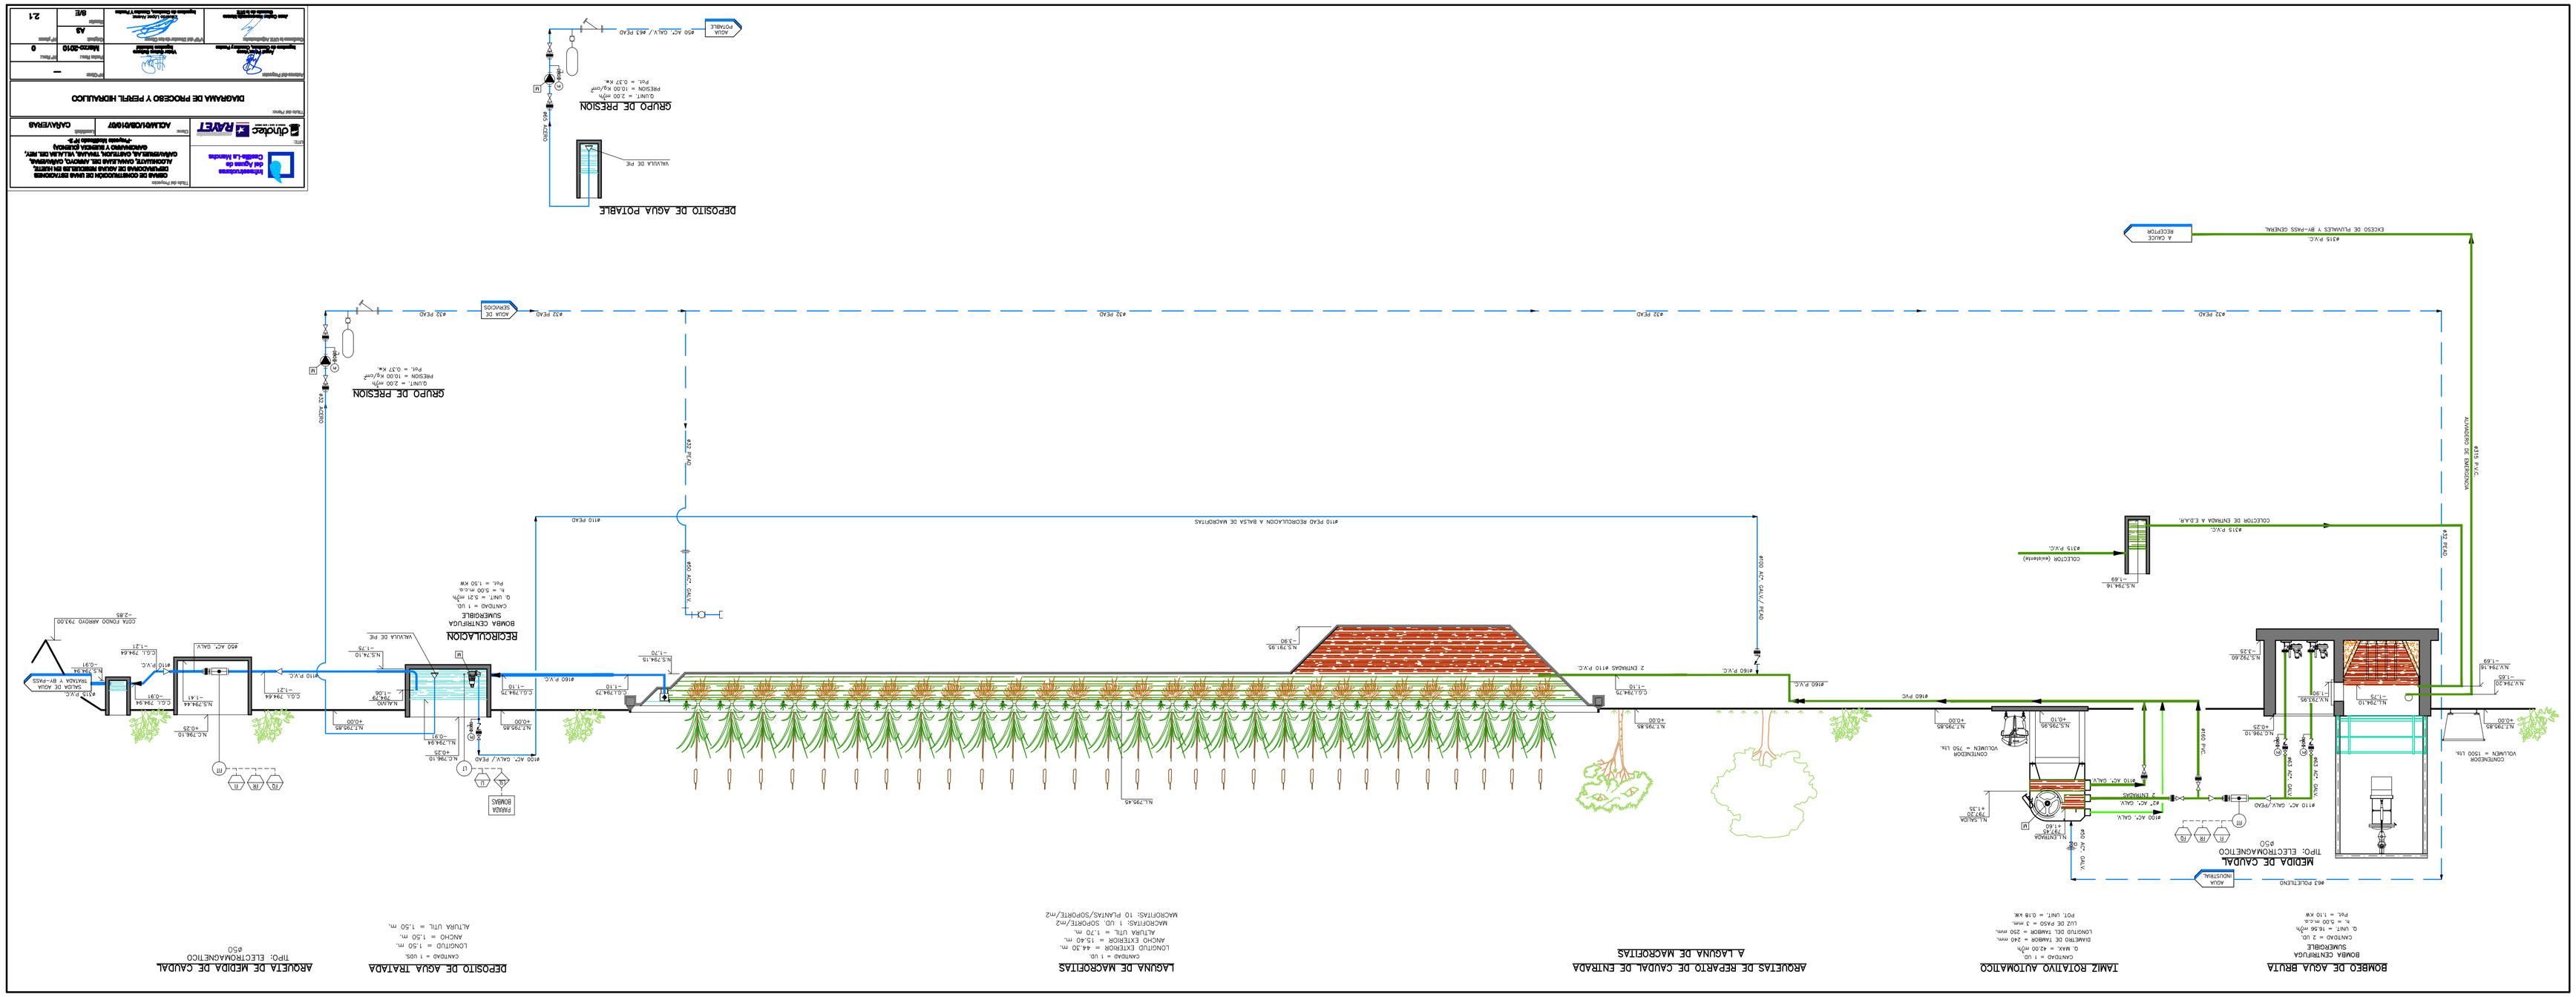
DEPOSITO DE AGUA POTABLE
VALVULA DE PIE
ASPIRACION
GRUPO DE PRESION
Q UNIT = 2.00 m³/h
PRESION = 10.00 Kg/cm²
Pot. = 0.37 Kw
AGUA POTABLE
Ø50 ACº GALV. / Ø63 PEAD
ARQUETA DE MEDIDA DE CAUDAL
TIPO: ELECTROMAGNETICO
Ø50
ALTURA UTIL = 1.50 m.
ANCHO = 1.50 m.
LONGITUD = 1.50 m.
CANTIDAD = 1 Ud.
DEPOSITO DE AGUA TRATADA
LAGUNA DE MACROFITAS
CANTIDAD = 1 Ud.
LONGITUD EXTERIOR = 44.30 m.
ANCHO EXTERIOR = 15.40 m.
ALTURA UTIL = 1.70 m.
MACROFITAS: 1 Ud. SORGHUM/m2
MACROFITAS: 10 PLANTAS/SORGHUM/m2
ARQUETAS DE REPARTO DE CAUDAL DE ENTRADA
A LAGUNA DE MACROFITAS
TAMIZ ROTATIVO AUTOMATICO
CANTIDAD = 1 Ud.
DIAMETRO DE TAMIZ = 240 mm.
LONGITUD DEL TAMIZ = 250 mm.
LUZ DE MALLA = 2 mm.
Q MAX = 42.00 m³/h
POT. UNIT. = 0.18 Kw
BOMBEO DE AGUA BRUTA
BOMBA CENTRIFUGA
SUMERGIBLE
CANTIDAD = 2 Ud.
Q UNIT = 16.66 m³/h
N. = 5.00 m.c.a.
Pot. = 1.10 Kw
MEDIDA DE CAUDAL
TIPO: ELECTROMAGNETICO
Ø50
ARQUETA DE MEDIDA DE CAUDAL
TIPO: ELECTROMAGNETICO
Ø50
ALTURA UTIL = 1.50 m.
ANCHO = 1.50 m.
LONGITUD = 1.50 m.
CANTIDAD = 1 Ud.
DEPOSITO DE AGUA TRATADA
RECIRCULACION
BOMBA CENTRIFUGA
SUMERGIBLE
CANTIDAD = 1 Ud.
Q UNIT = 5.31 m³/h
N. = 5.00 m.c.a.
Pot. = 1.50 Kw
VALVULA DE PIE
Ø160 P.V.C.
Ø110 P.V.C.
Ø90 ACº GALV.
Ø63 ACº GALV.
Ø50 ACº GALV.
Ø40 ACº GALV.
Ø32 PEAD
Ø110 PEAD RECIRCULACION A BALSA DE MACROFITAS
Ø315 P.V.C.
ALIVIADERO DE EMERGENCIA
COLECTOR DE ENTRADA A E.D.A.R.
COLECTOR (ENTERRADO)
Ø315 P.V.C.
EXCESO DE PLUVIALES Y BY-PASS GENERAL
A CAUCE
RECEPTOR
Ø315 P.V.C.
Ø160 PVC
2 ENTRADAS Ø110 P.V.C.
Ø160 ACº GALV. / PEAD
Ø160 P.V.C.
Ø110 ACº GALV.
Ø90 ACº GALV.
Ø63 ACº GALV.
Ø50 ACº GALV.
Ø40 ACº GALV.
Ø110 ACº GALV./PEAD
Ø32 PEAD
Ø32 PEAD
Ø32 PEAD
Ø32 PEAD
Ø32 PEAD
AGUA DE SUMINISTRO
Ø63 POLIETILENO
AGUA DE LAVADO
Ø32 PEAD
Ø32 PEAD
Ø32 PEAD
Ø32 PEAD
Ø32 PEAD