Cuadro General de
Mando y Proteccion

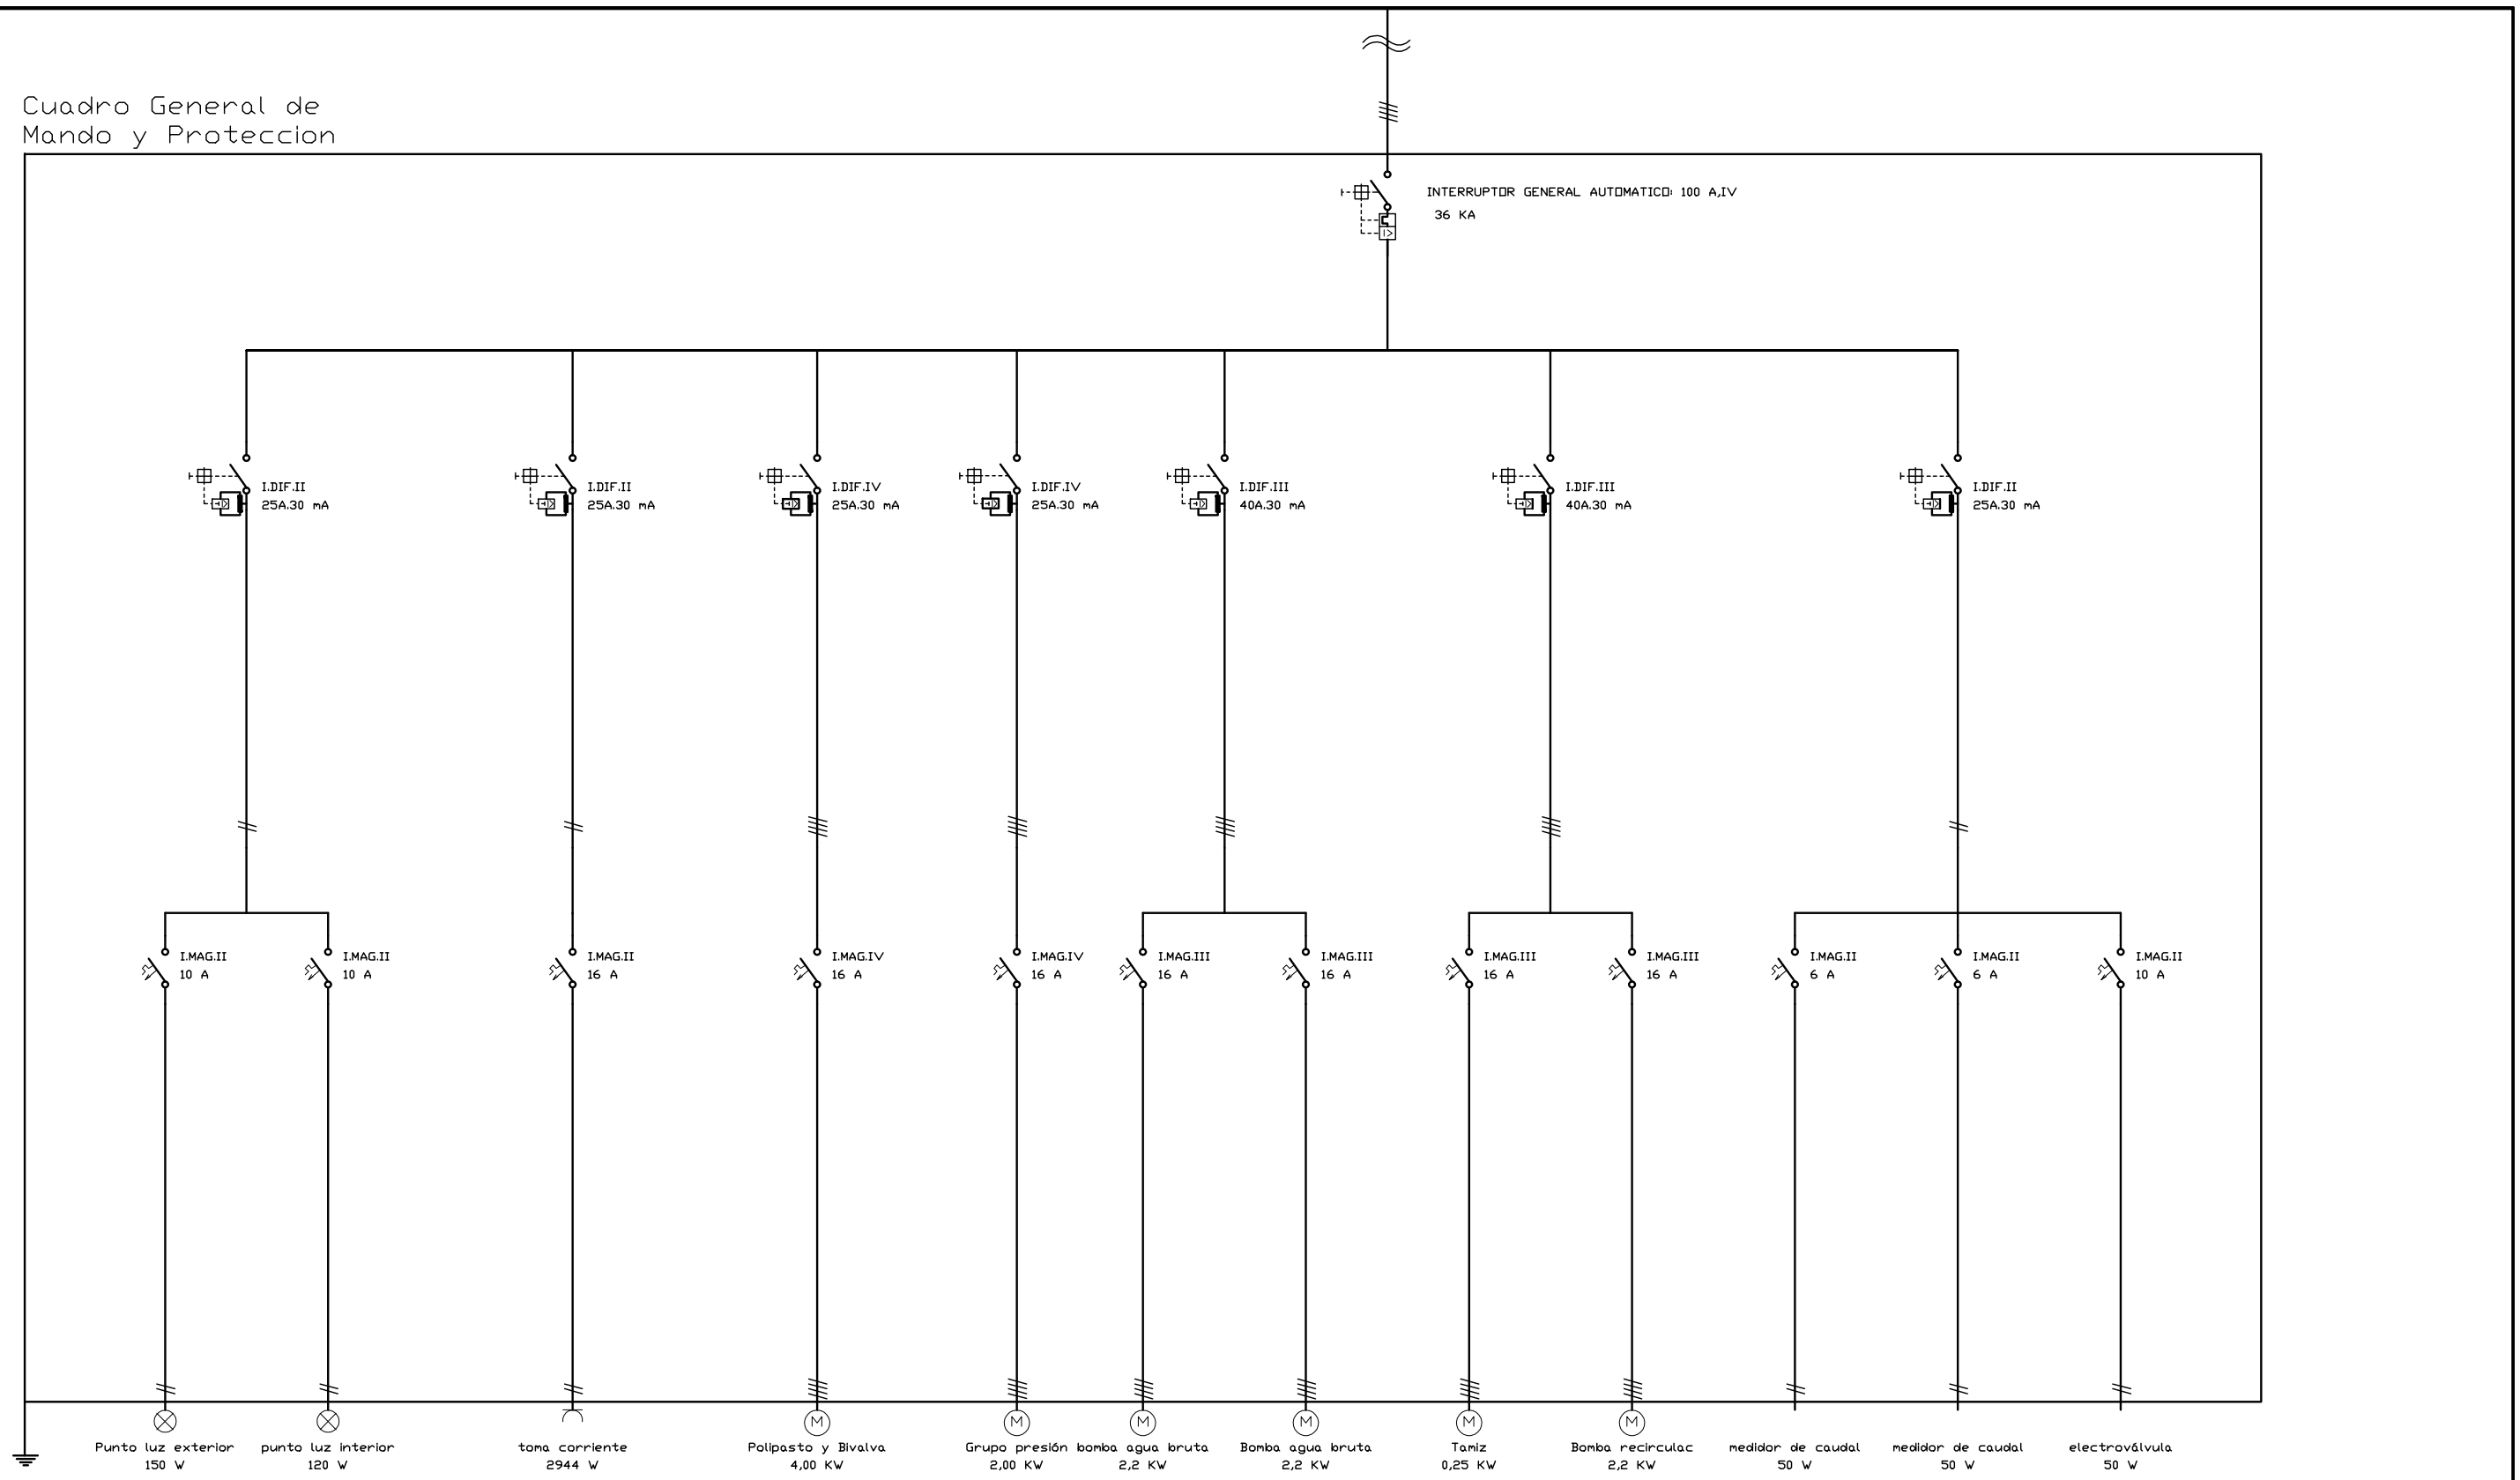

Infraestructuras del Agua de Castilla-La Mancha

UTE: dinotec RAYET

Título del Proyecto:
OBRAS DE CONSTRUCCIÓN DE UNAS ESTACIONES DEPURADORAS DE AGUAS RESIDUALES EN HUETE, ALCONCHATE, CANALEJAS DEL ARROYO, CAÑAVERAS, CAÑAVERUELAS, CASTEJON, TINAJAS, VILLALBA DEL REY, GARCINARRO Y SUENDIA (CUENCA)
-Proyecto Modificado Nº 2-

Clave: ACLM/01/OB/010/07

Localidad: CAÑAVERAS

Título del Plano:
ESQUEMA UNIFILAR.
CUADRO ELECTRICO BAJA TENSIÓN.

Autores del Proyecto:
Angel Ruiz Vicente
Ingeniero de Caminos, Canales y Puertos
Víctor Sáez Gallego
Ingeniero Industrial

Conforme la UTE Adjudicataria:
Juan Carlos Hernando Moreno
Gerente de la UTE

V°B° del Director de las Obras:
Eduardo López Alvarez
Ingeniero de Caminos, Canales Y Puertos

Nº Clave: —

Fecha Plano: Marzo-2010

Nº Plano: 0

Colgado: A3

Escala: S/E

Nº plano: 7.1