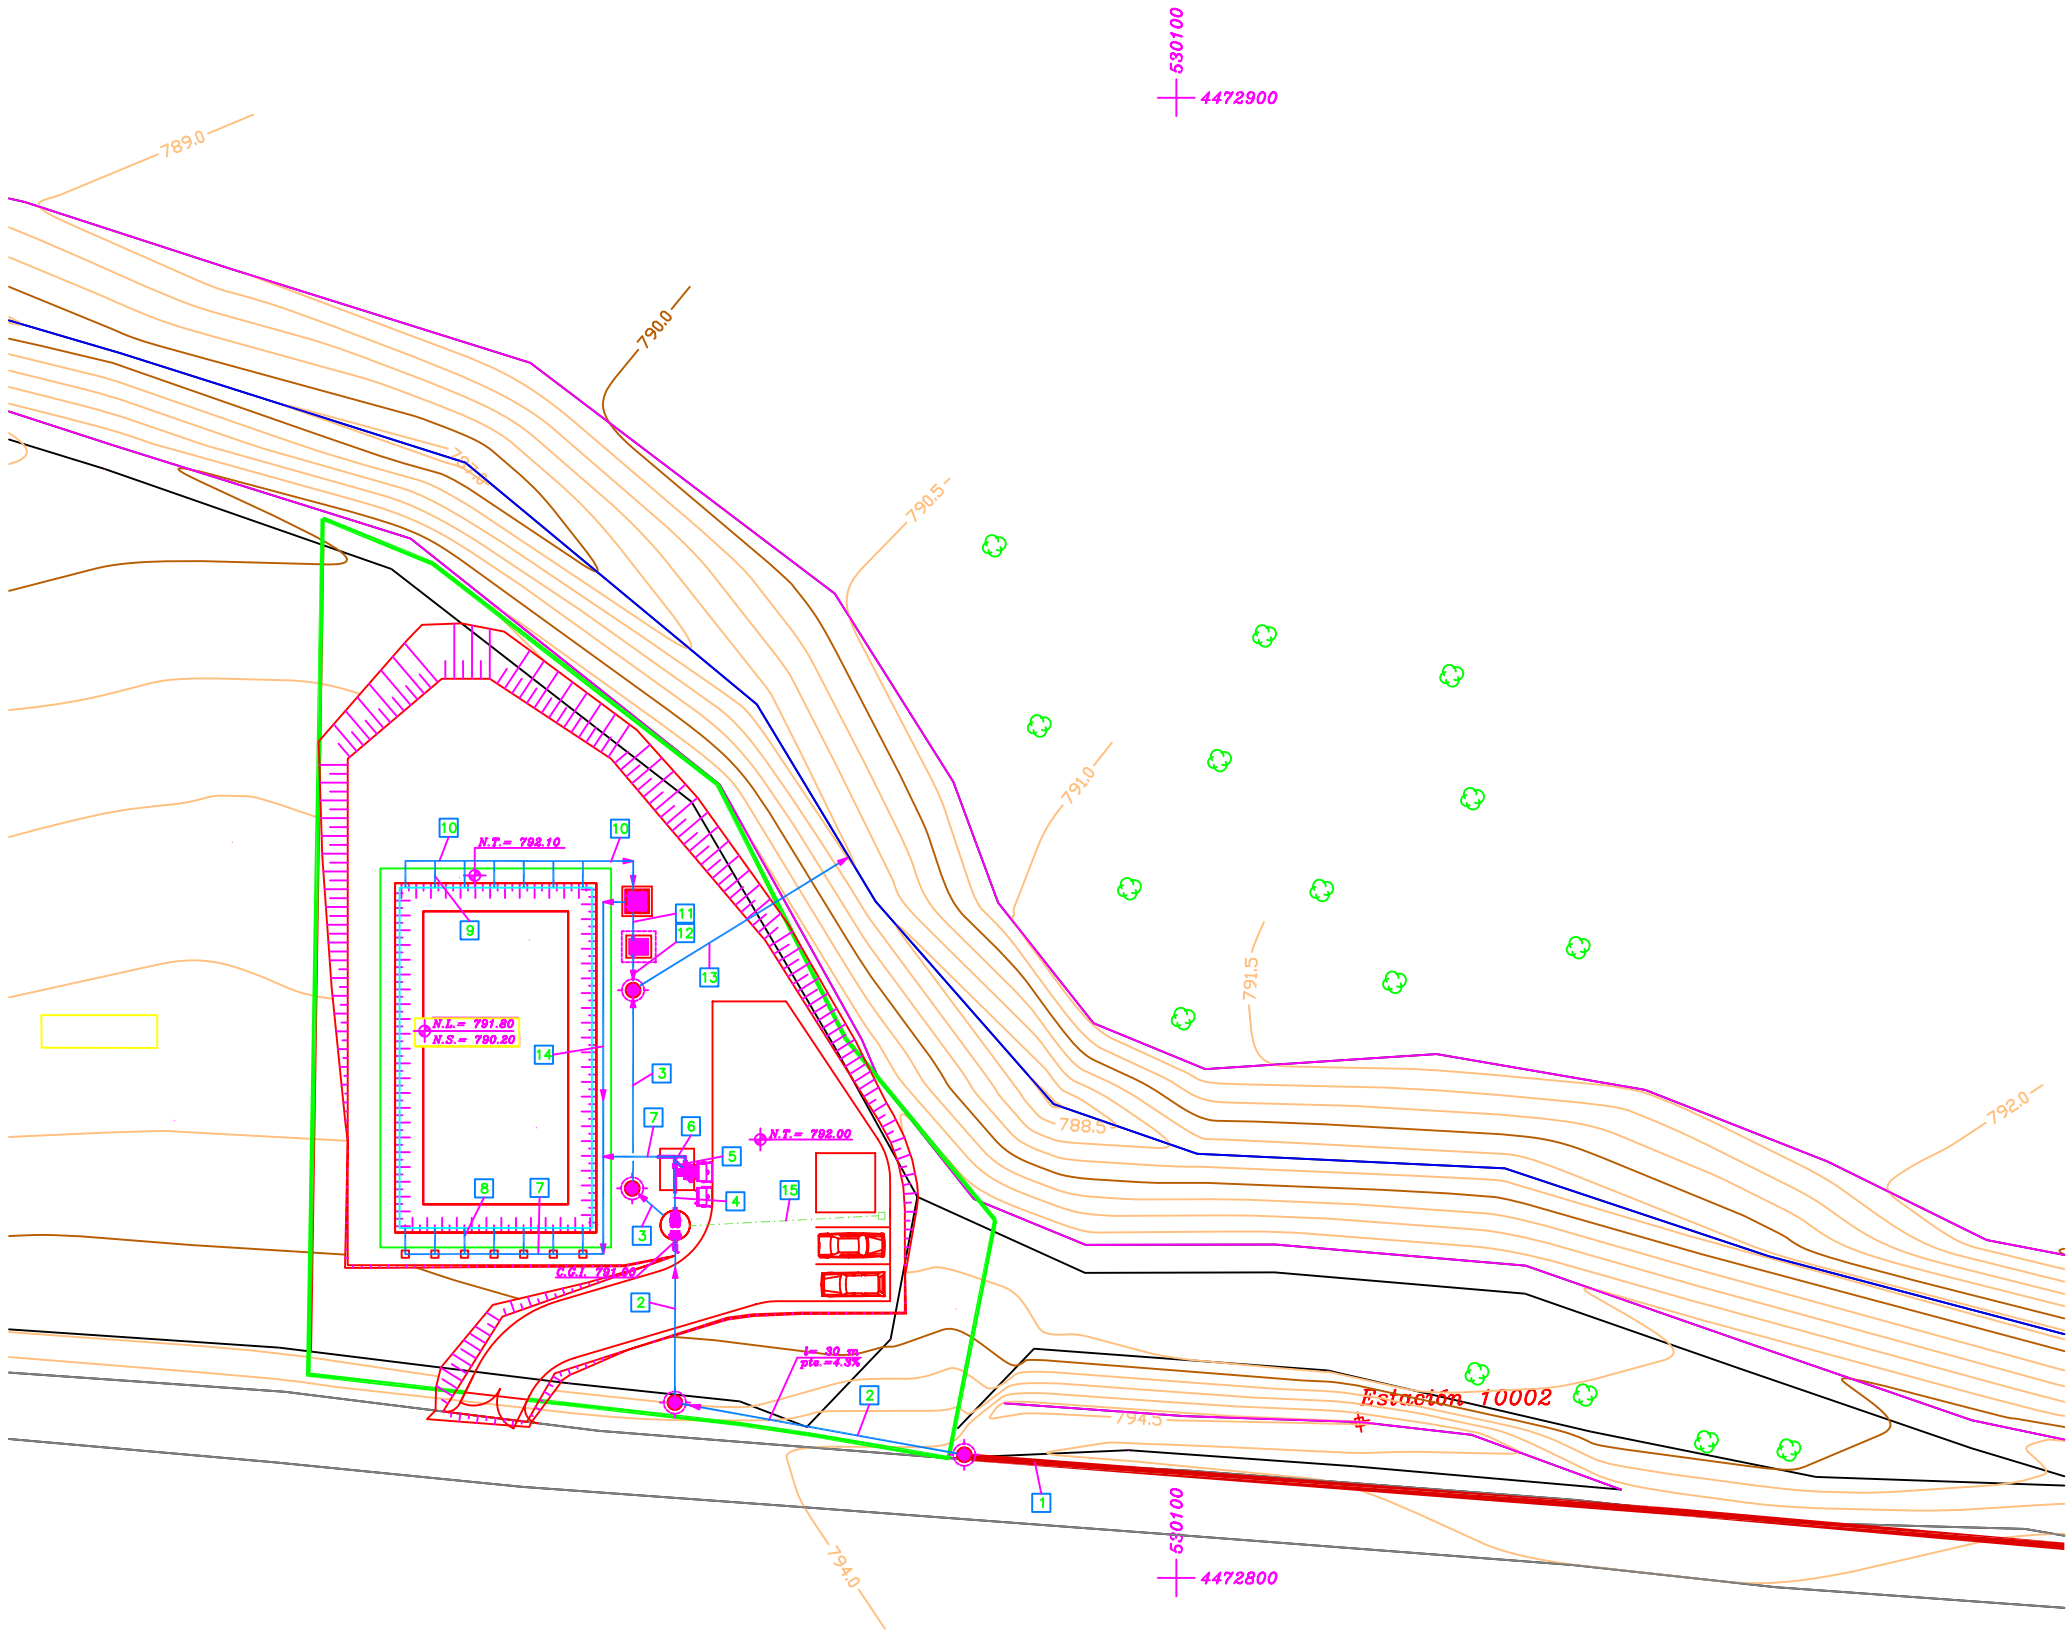

LINEA DE AGUA

Nº TUBERIA	DIAMETRO	MATERIAL	DESIGNACION
1	315	P.V.C. CORRUGADO	COLECTOR DE AGUA BRUTA (EXISTENTE)
2	315	P.V.C. CORRUGADO	COLECTOR DE ENTRADA A E.D.A.R.
3	315	P.V.C. CORRUGADO	COLECTOR DE EXCESO DE PLUVIALES Y BY-PASS GENERAL
4	160	P.E.A.D.	BOMBEO DE AGUA BRUTA A TAMIZADO
5	100	AC°. GALVANIZADO	TUBERIA DE ALIVIO DE EMERGENCIA DE TAMIZ
6	150	AC°. GALVANIZADO	BY-PASS TAMIZADO
7	160/110	P.V.C. PRESION	SALIDA AGUA DE TANQUE IMHOFF A A LAGUNA DE MACROFITAS
8	63	P.V.C. PRESION	ENTRADA AGUA A LAGUNA DE MACROFITAS
9	63	P.V.C. PRESION	SALIDA AGUA DE LAGUNA DE MACROFITAS
10	110/160	P.V.C. PRESION	AGUA TRATADA A ARQUETA DE SALIDA
11	160	P.V.C. PRESION	SALIDA AGUA TRATADA A ARQUETA DE MEDICION DE CAUDAL
12	160	P.V.C. PRESION	SALIDA AGUA TRATADA A POZO DE CONEXION CON BY-PASS
13	315	P.V.C. CORRUGADO	COLECTOR DE SALIDA A CAUCE RECEPTOR
14	110	P.E.A.D.	BOMBEO DE RECIRCULACION A LAGUNA DE MACROFITAS
15	110	P.V.C. PRESION	SALIDA AGUAS NEGRAS DE LA CASETA DE CONTROL

CAÑAVERUELAS

PLANTA GENERAL.
RED DE TUBERIAS DE PROCESO.

1:250

1.8.