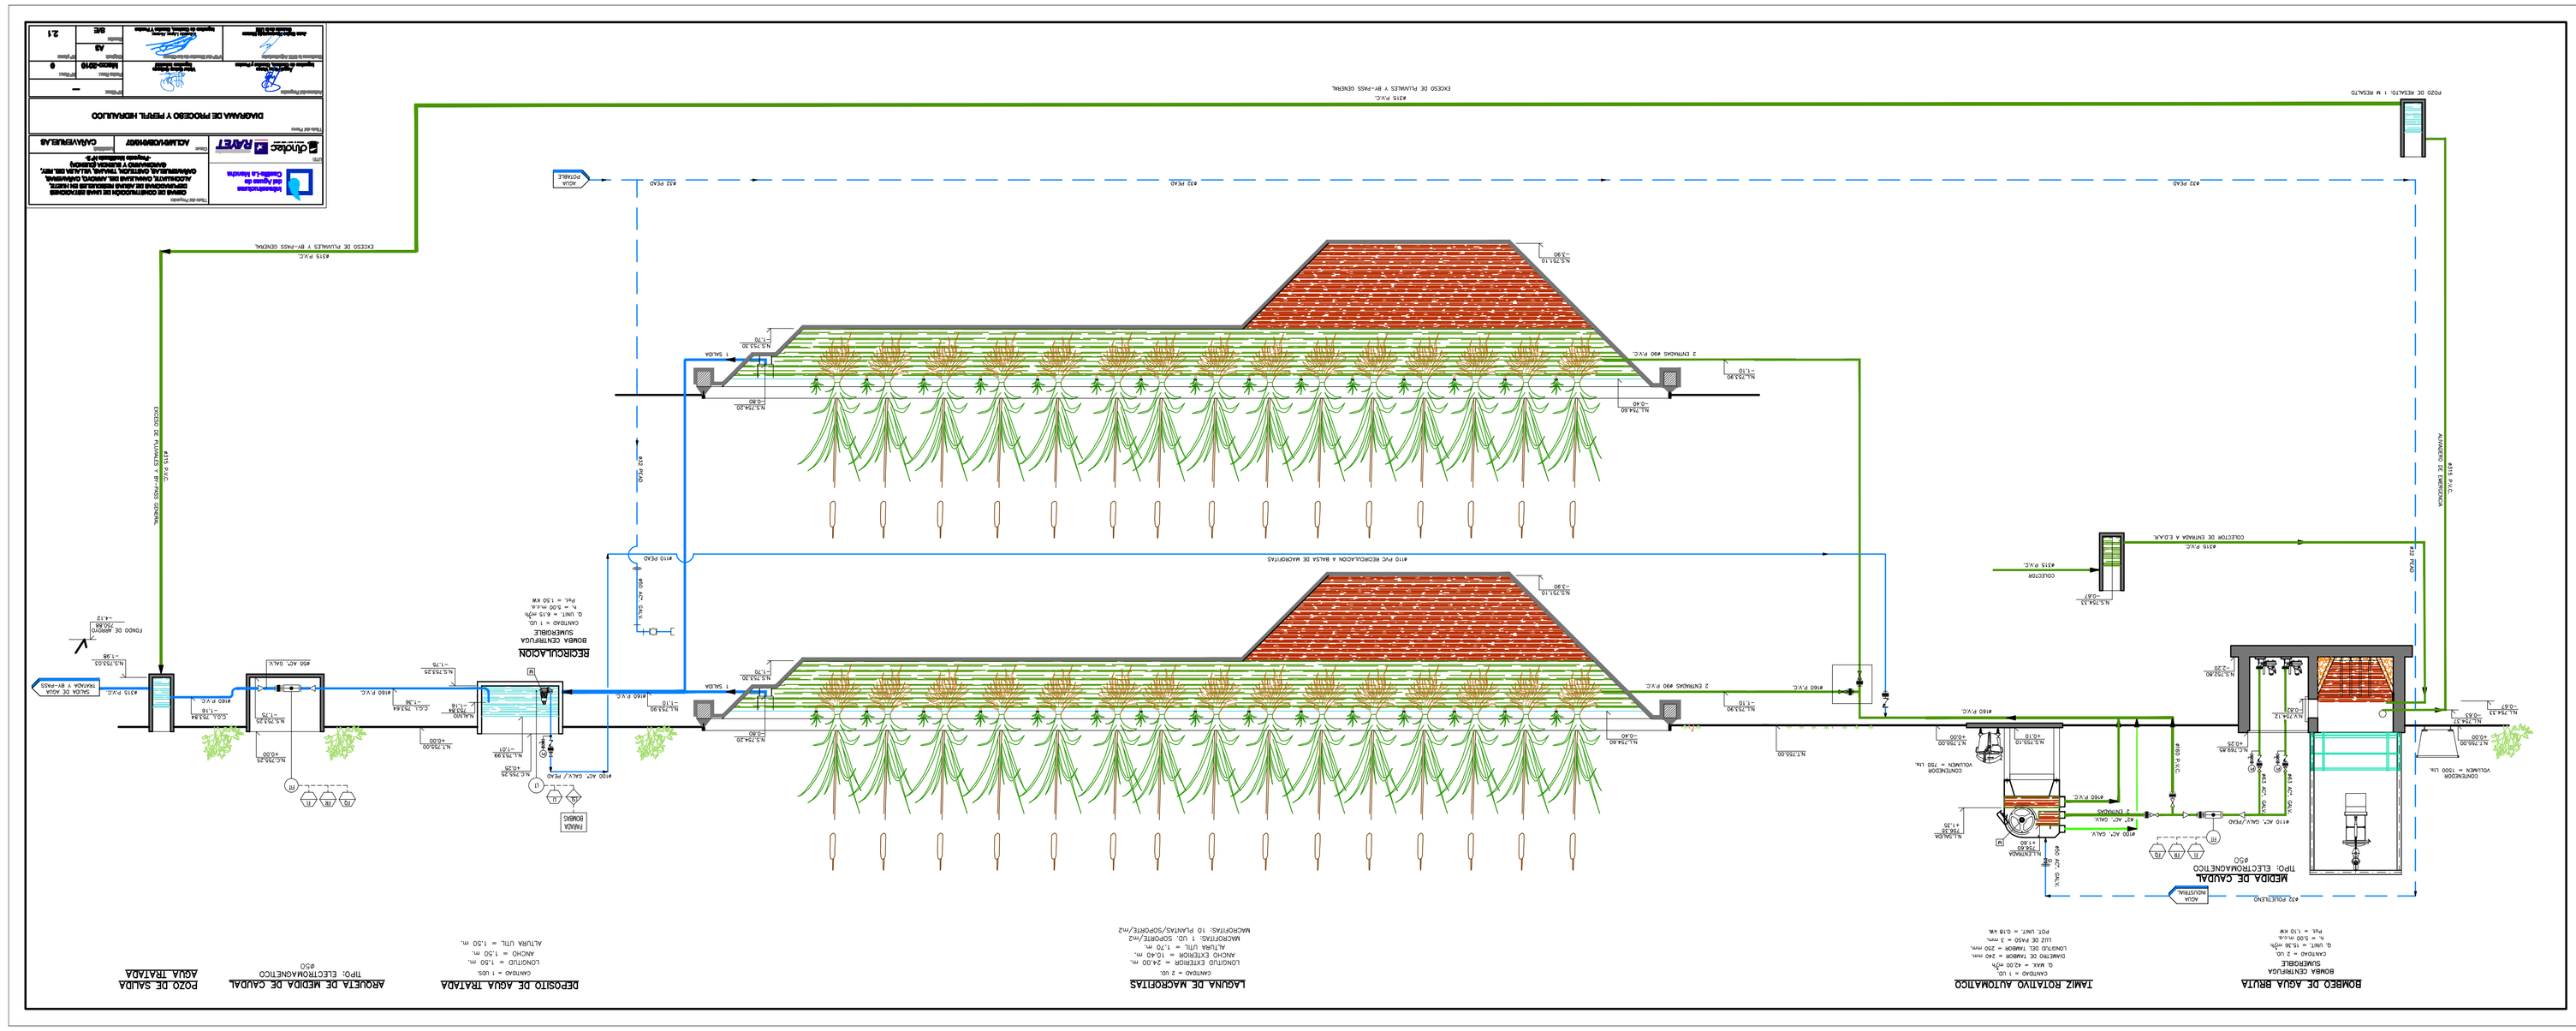
BOMBEO DE AGUA BRUTA
BOMBA CENTRÍFUGA SUMERGIBLE
CANTIDAD = 2 Ud.
Q. UNIT. = 15.36 m³/h
H. = 9.50 m.c.a.
Pot. = 1.70 KW
TAMIZ ROTATIVO AUTOMÁTICO
Q. MAX. = 41.00 m³/h
DIÁMETRO DE TAMBOR = 240 mm.
LONGITUD DEL TAMBOR = 250 mm.
LUZ DE MALLA = 3 mm.
POT. UNIT. = 0.18 kW.
LAGUNA DE MACROÍTAS
CANTIDAD = 2 Ud.
LONGITUD EXTERIOR = 24.00 m.
ANCHO EXTERIOR = 10.40 m.
ALTURA ÚTIL = 1.70 m.
MACROÍTAS: 10 PLANTAS/SOPORTE/M2
DEPOSITO DE AGUA TRATADA
CANTIDAD = 1 Ud.
LONGITUD = 7.50 m.
ANCHO = 1.50 m.
ALTURA ÚTIL = 1.50 m.
ARQUETA DE MEDIDA DE CAUDAL
TIPO: ELECTROMAGNÉTICO
Ø50
POZO DE SALIDA
AGUA TRATADA
MEDIDA DE CAUDAL
TIPO: ELECTROMAGNÉTICO
Ø50
RECIRCULACION
BOMBA CENTRÍFUGA SUMERGIBLE
CANTIDAD = 1 Ud.
Q. UNIT. = 6.13 m³/h
H. = 5.50 m.c.a.
Pot. = 1.00 KW
Ø110 PVC RECIRCULACION A BALSA DE MACROÍTAS
Ø315 PVC.
EXCESO DE PLUVIALES Y BY-PASS SONDAL
Ø315 P.V.C.
EXCESO DE PLUVIALES Y BY-PASS SONDAL
Ø315 P.V.C.
EXCESO DE PLUVIALES Y BY-PASS SONDAL
POZO DE RECALCO 1 Ø RECALCO
Ø315 P.V.C.
Ø315 P.V.C.
Ø315 P.V.C.