
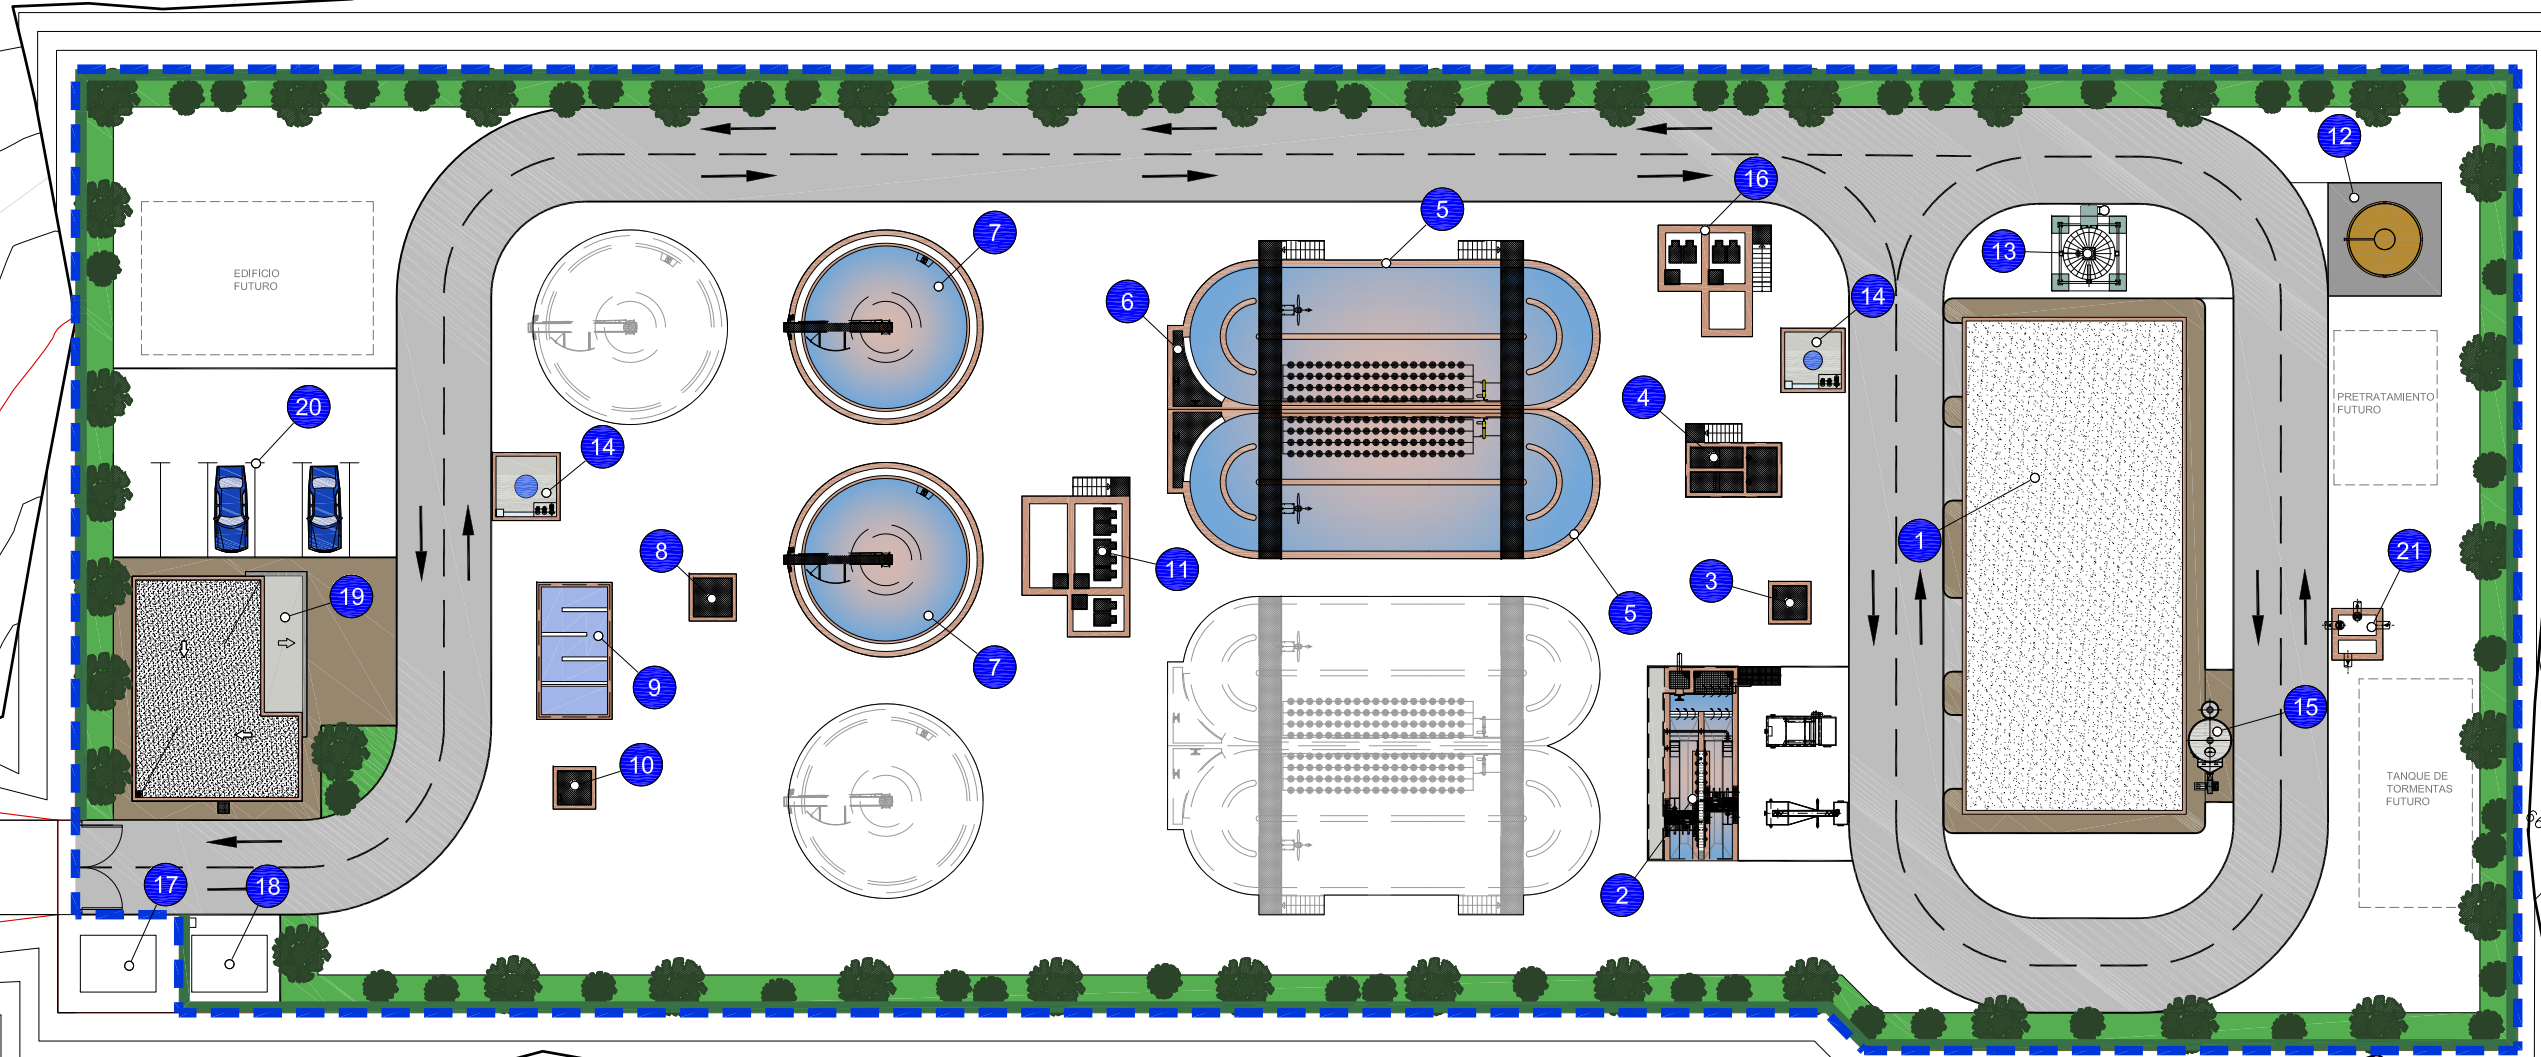


LEYENDA

- |    |  |    |   |
|----|--|----|---|
| 1  | EDIFICIO DE EXPLOTACION                    | 11 | ARQUETA DE RECIRCULACIÓN, DE FANGOS EN EXCESO Y FLOTANTES |
| 2  | DESARENADO - DESENGRASADO                  | 12 | ESPEADOR DE FANGOS  |
| 3  | ARQUETA DE MEDIDA DE CAUDAL                | 13 | SILO/TOLVA DE FANGOS DESHIDRATADOS                        |
| 4  | ARQUETA DE REPARTO A BIOLÓGICO             | 14 | DEPÓSITOS DE REACTIVOS                                    |
| 5  | TRATAMIENTO BIOLÓGICO                      | 15 | DESODORIZACION  |
| 6  | ARQUETA DE REPARTO A DECANTADOR SECUNDARIO | 16 | BOMBEO DE VACIADOS  |
| 7  | DECANTADOR SECUNDARIO                      | 17 | CENTRO DE TRANSFORMACION                                  |
| 8  | ARQUETA DE REUNIÓN DE EFLUENTES            | 18 | GRUPO ELECTROGENO   |
| 9  | CÁMARA DE CLORACIÓN                        | 19 | EDIFICIO DE CONTROL                                       |
| 10 | MEDIDA DE CAUDAL DE AGUA TRATADA           | 20 | APARCAMIENTO  |
|    |  | 21 | ARQUETA DE ALIVIO Y BYPASS                                |

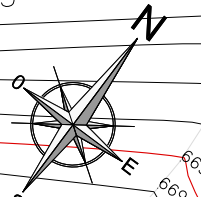

4. IMPLANTACION.DWG  
Fecha modificación  
Archivo