

06 LINEA PIEZOMÉTRICA.DWG

# LEYENDA


- LÍNEA DE AGUA
- LÍNEA DE BY-PASS
- LÍNEA DE VACIADOS, REBOSES Y FLOTANTES
- LÍNEA DE FANGOS
- LÍNEA DE AIREACIÓN
- LÍNEA DE A. INDUSTRIAL
- LÍNEA DE REACTIVOS
- LÍNEA DE DESODORIZARON

## DECANTACIÓN SECUNDARIA (2 LÍNEAS)

DIÁMETRO=8.60 m. evertederos  
ALTURA ÚTL= 3.00 m.


## TRATAMIENTO BIOLÓGICO CANALES DE OXIDACIÓN (2 LÍNEAS)

SEMIANCHO=3.50 m.  
LONGITUD RECTA=14.00 m.  
ALTURA ÚTL=4.00 m.  
VOLUMEN UNITARIO= 545.94 m³.

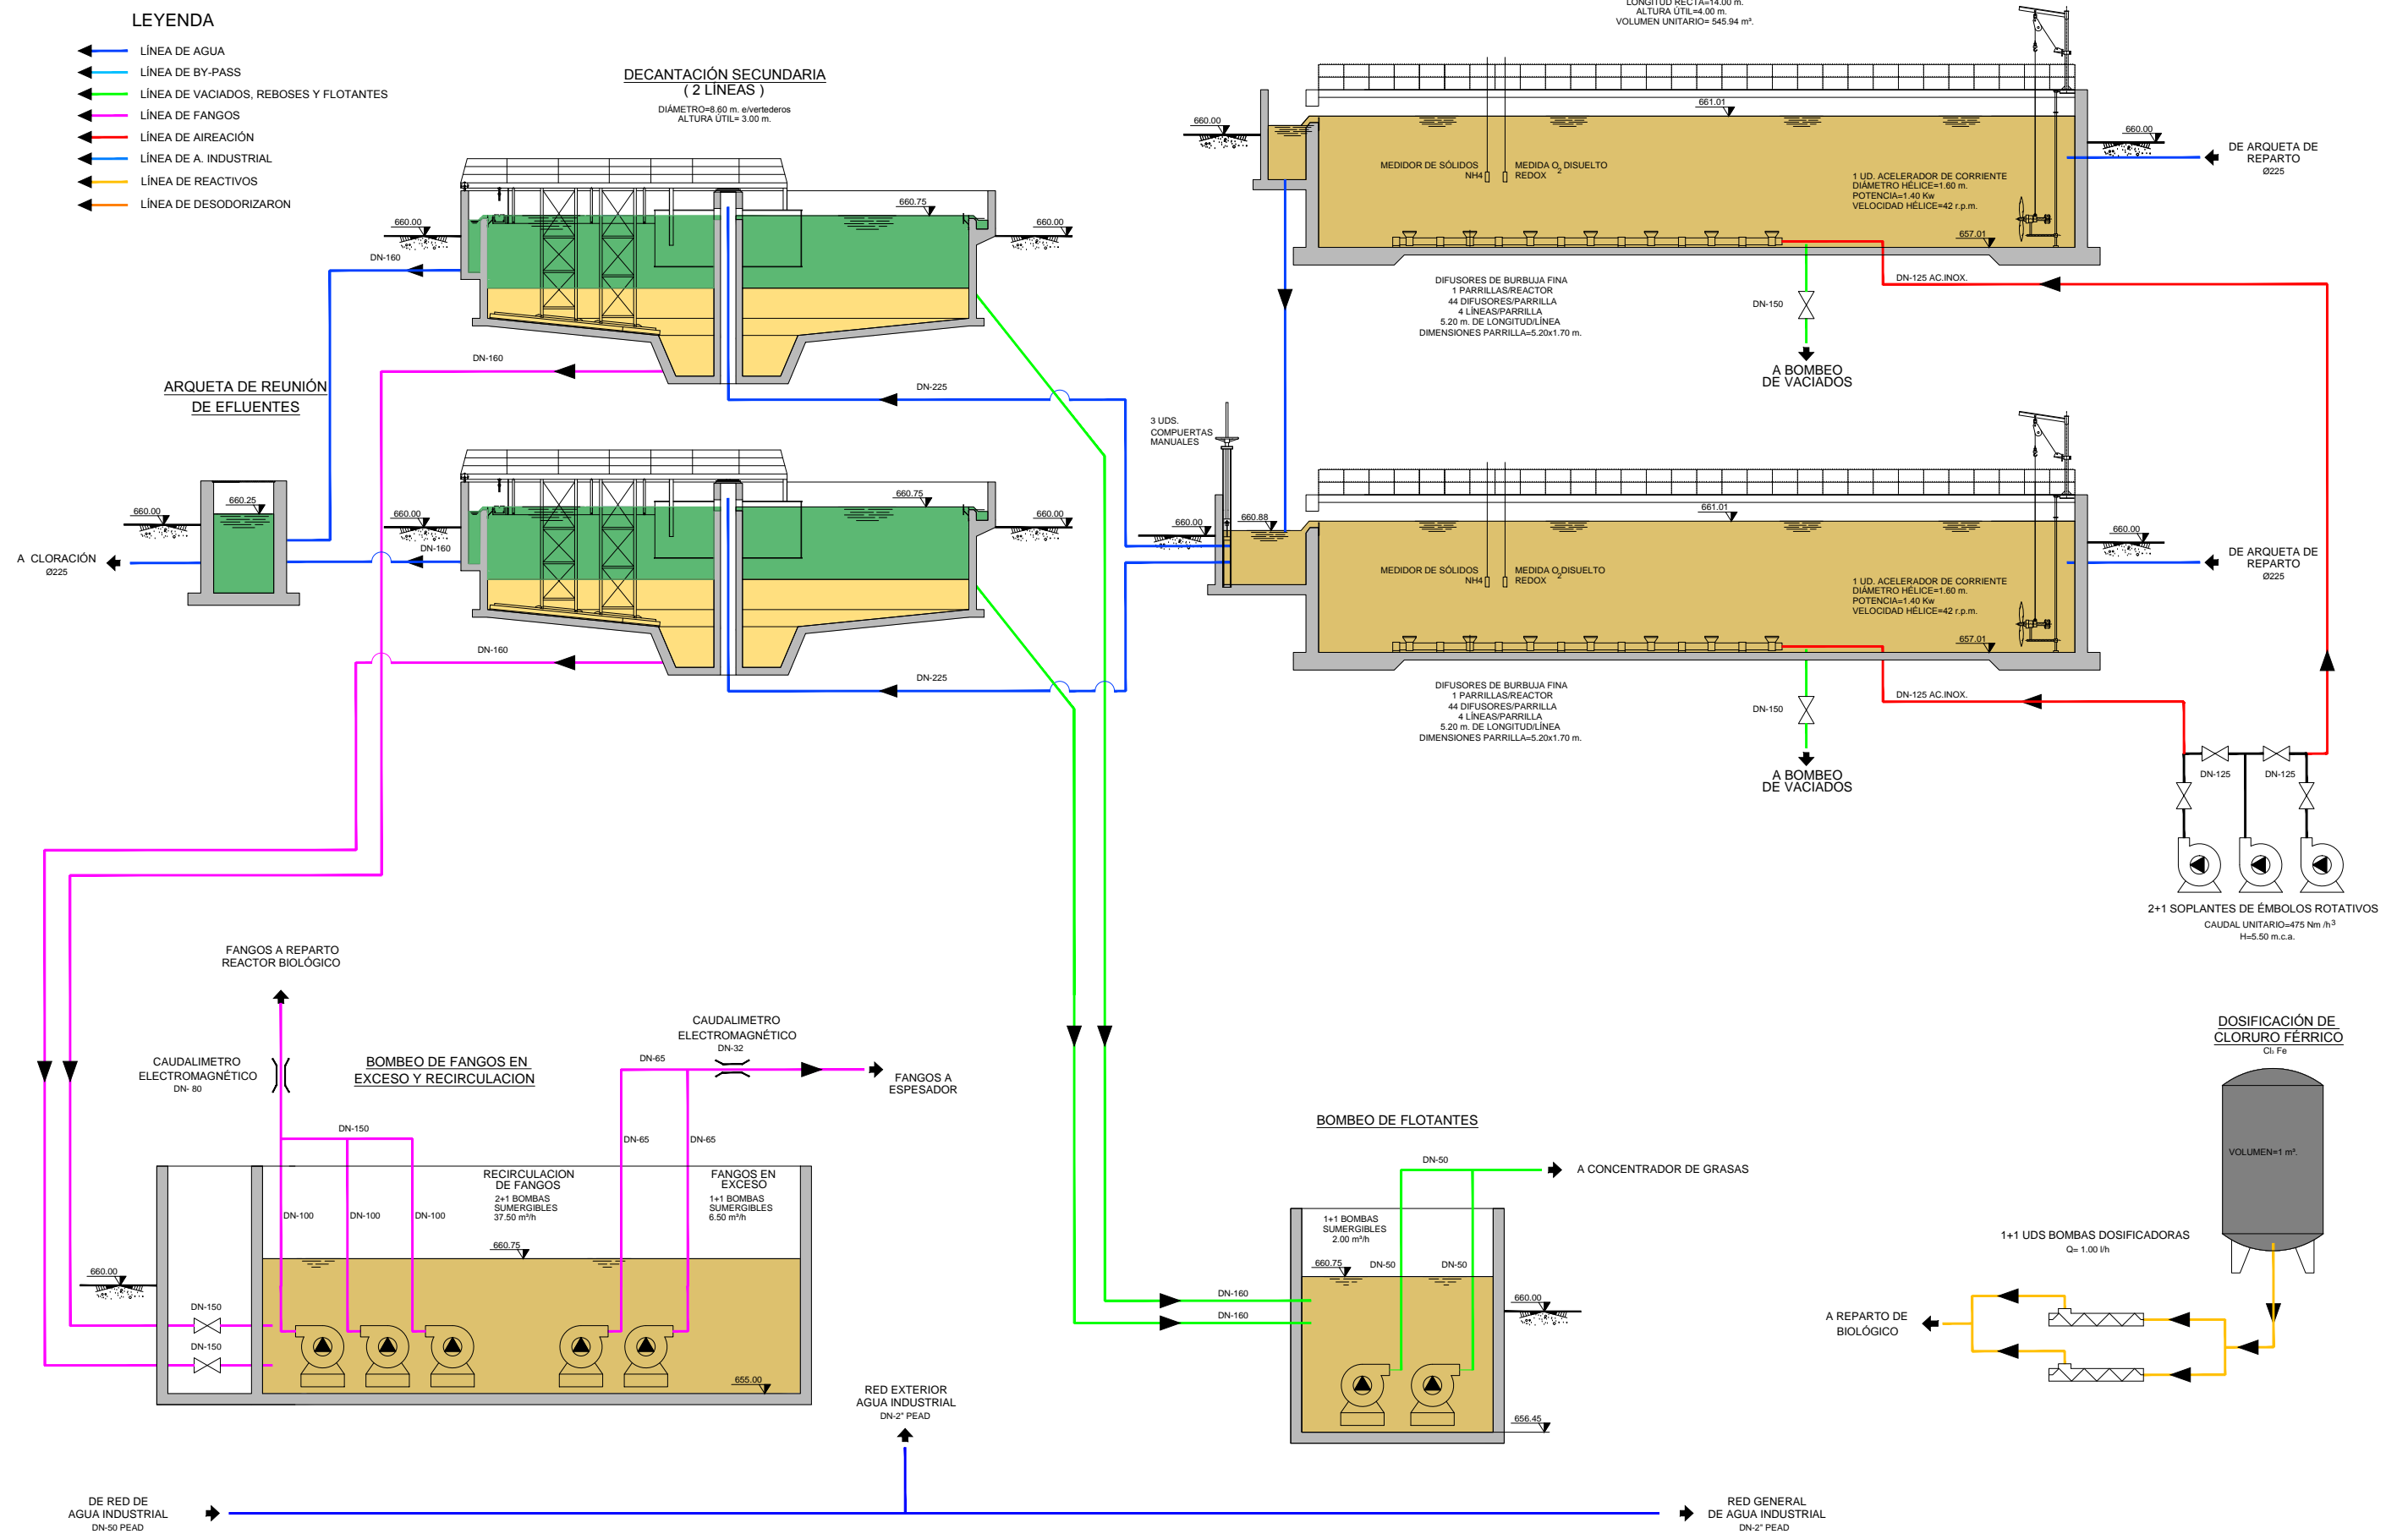


Fecha modificación

06 LINEA PIEZOMÉTRICA.DWG

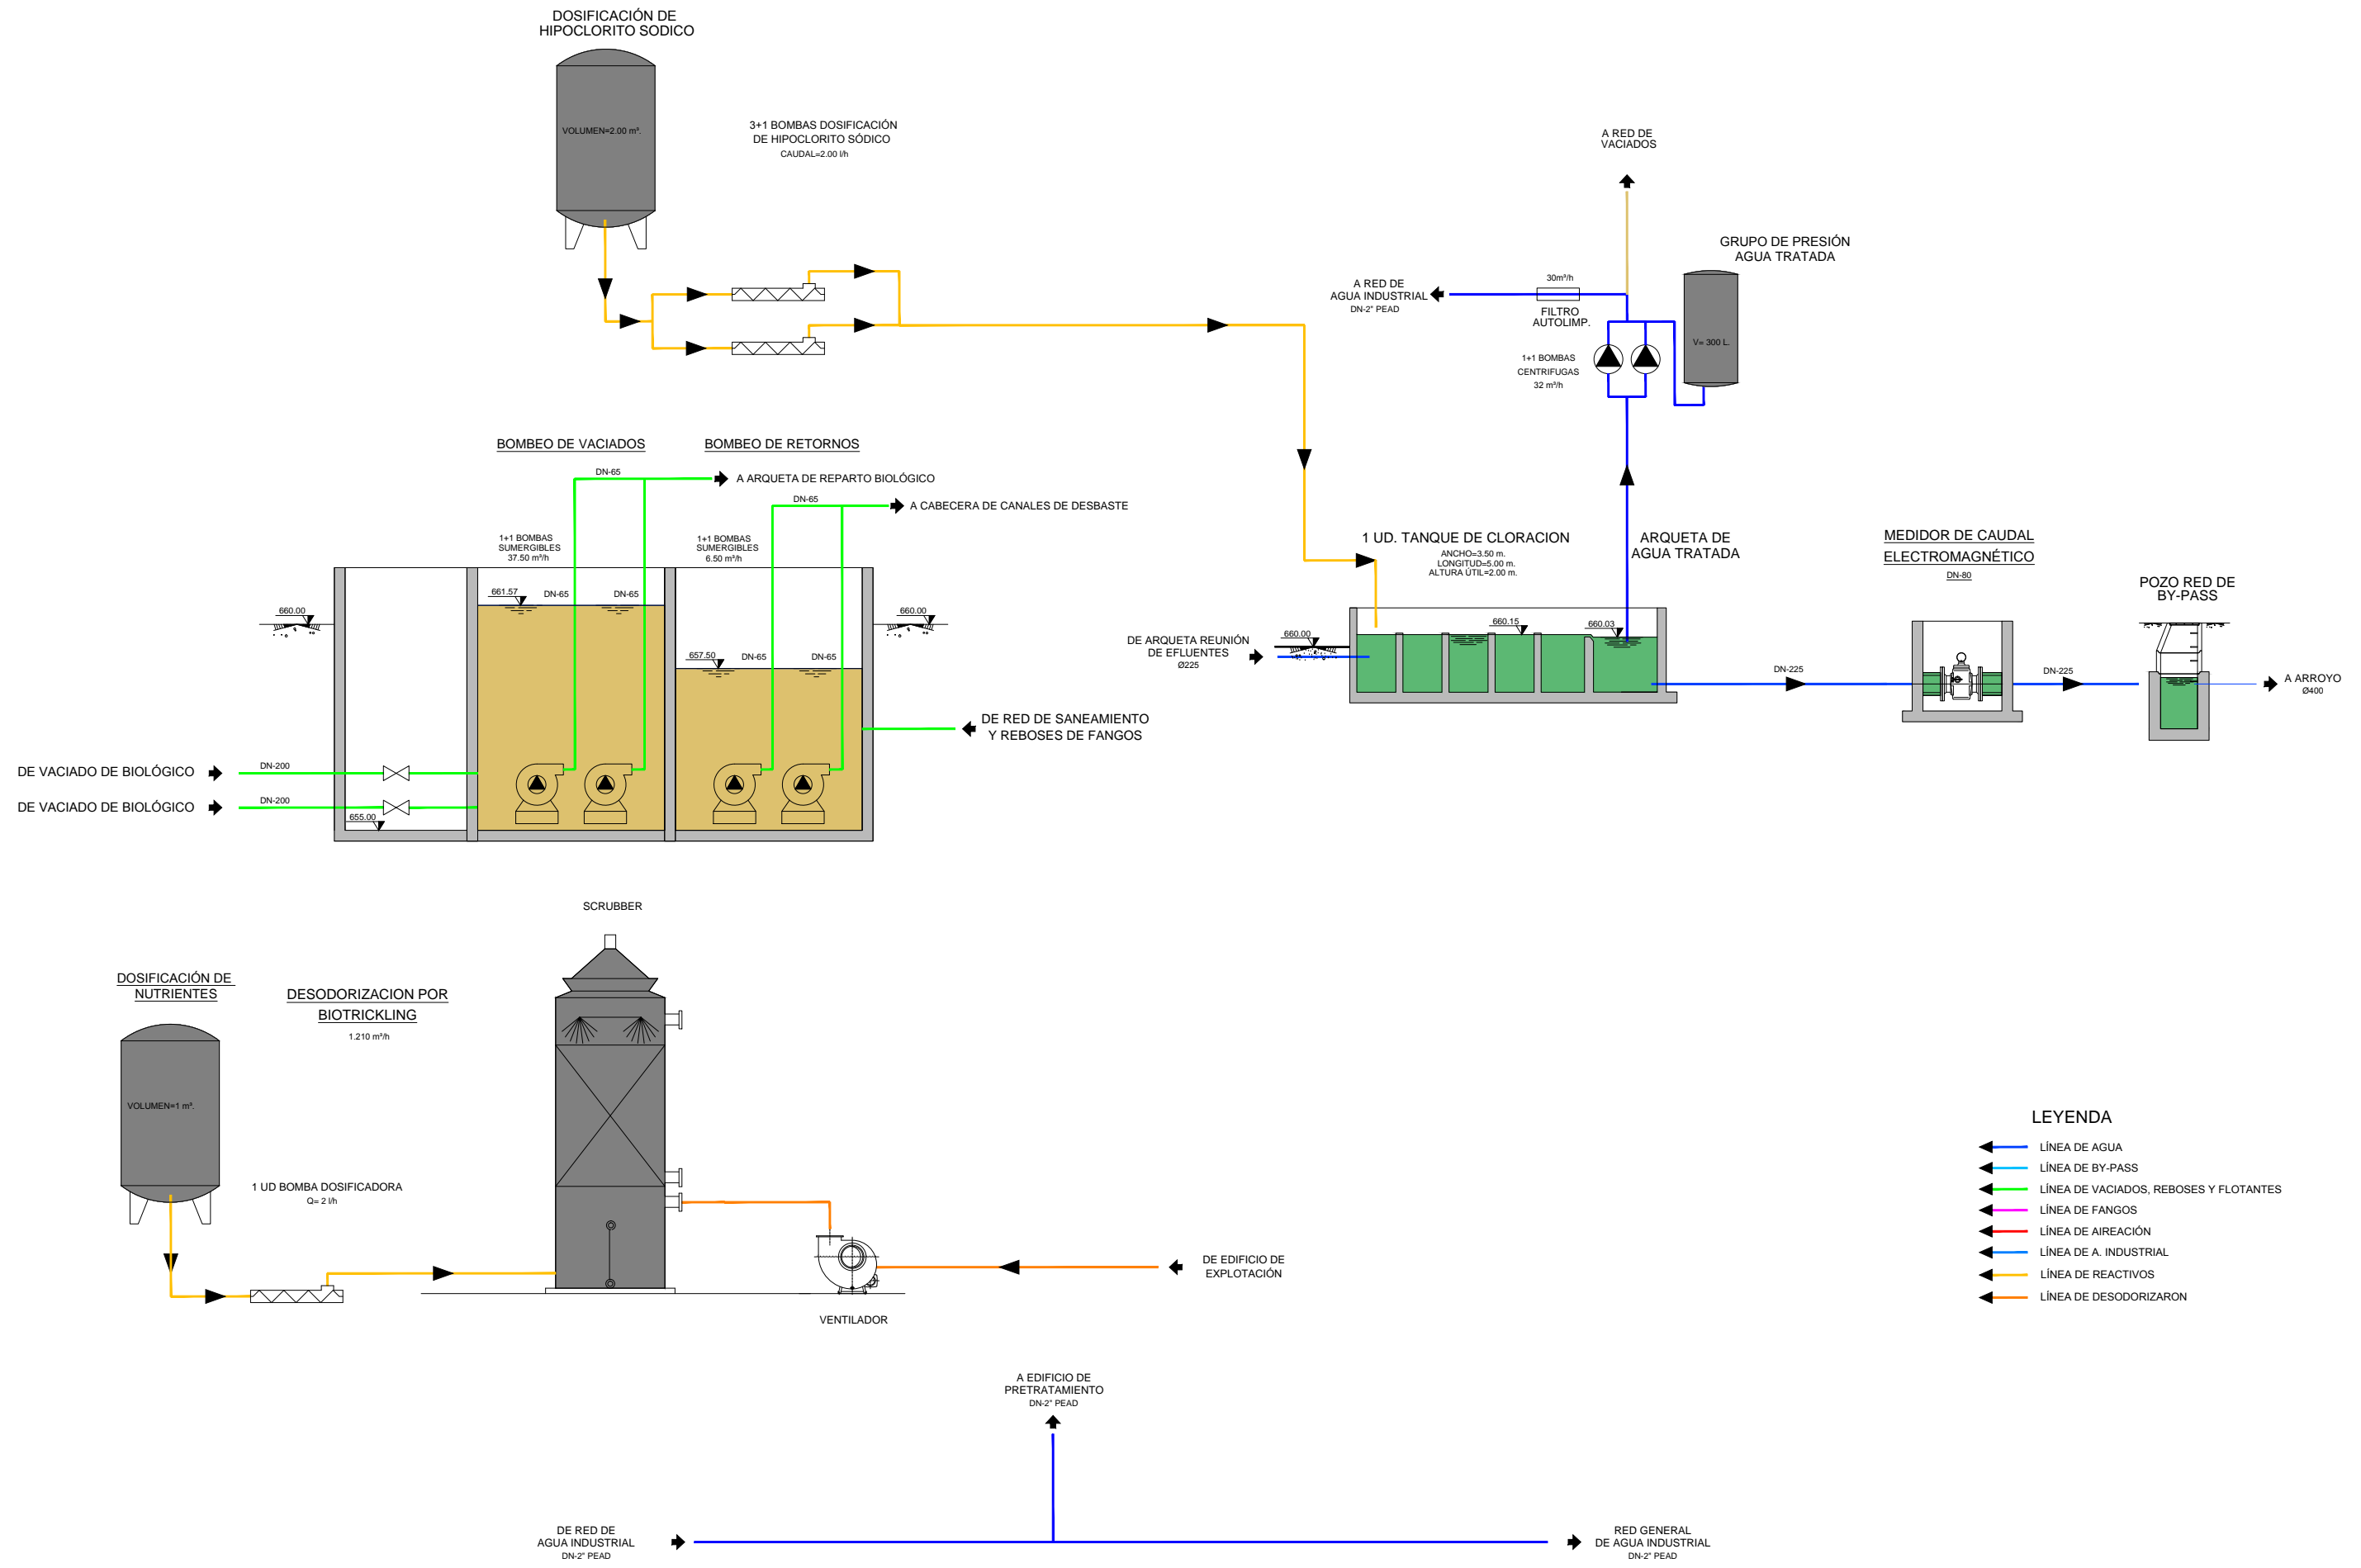

# LEYENDA

- LÍNEA DE AGUA
- LÍNEA DE BY-PASS
- LÍNEA DE VACIADOS, REBOSOS Y FLOTANTES
- LÍNEA DE FANGOS
- LÍNEA DE AIREACIÓN
- LÍNEA DE A. INDUSTRIAL
- LÍNEA DE REACTIVOS
- LÍNEA DE DESODORIZARON

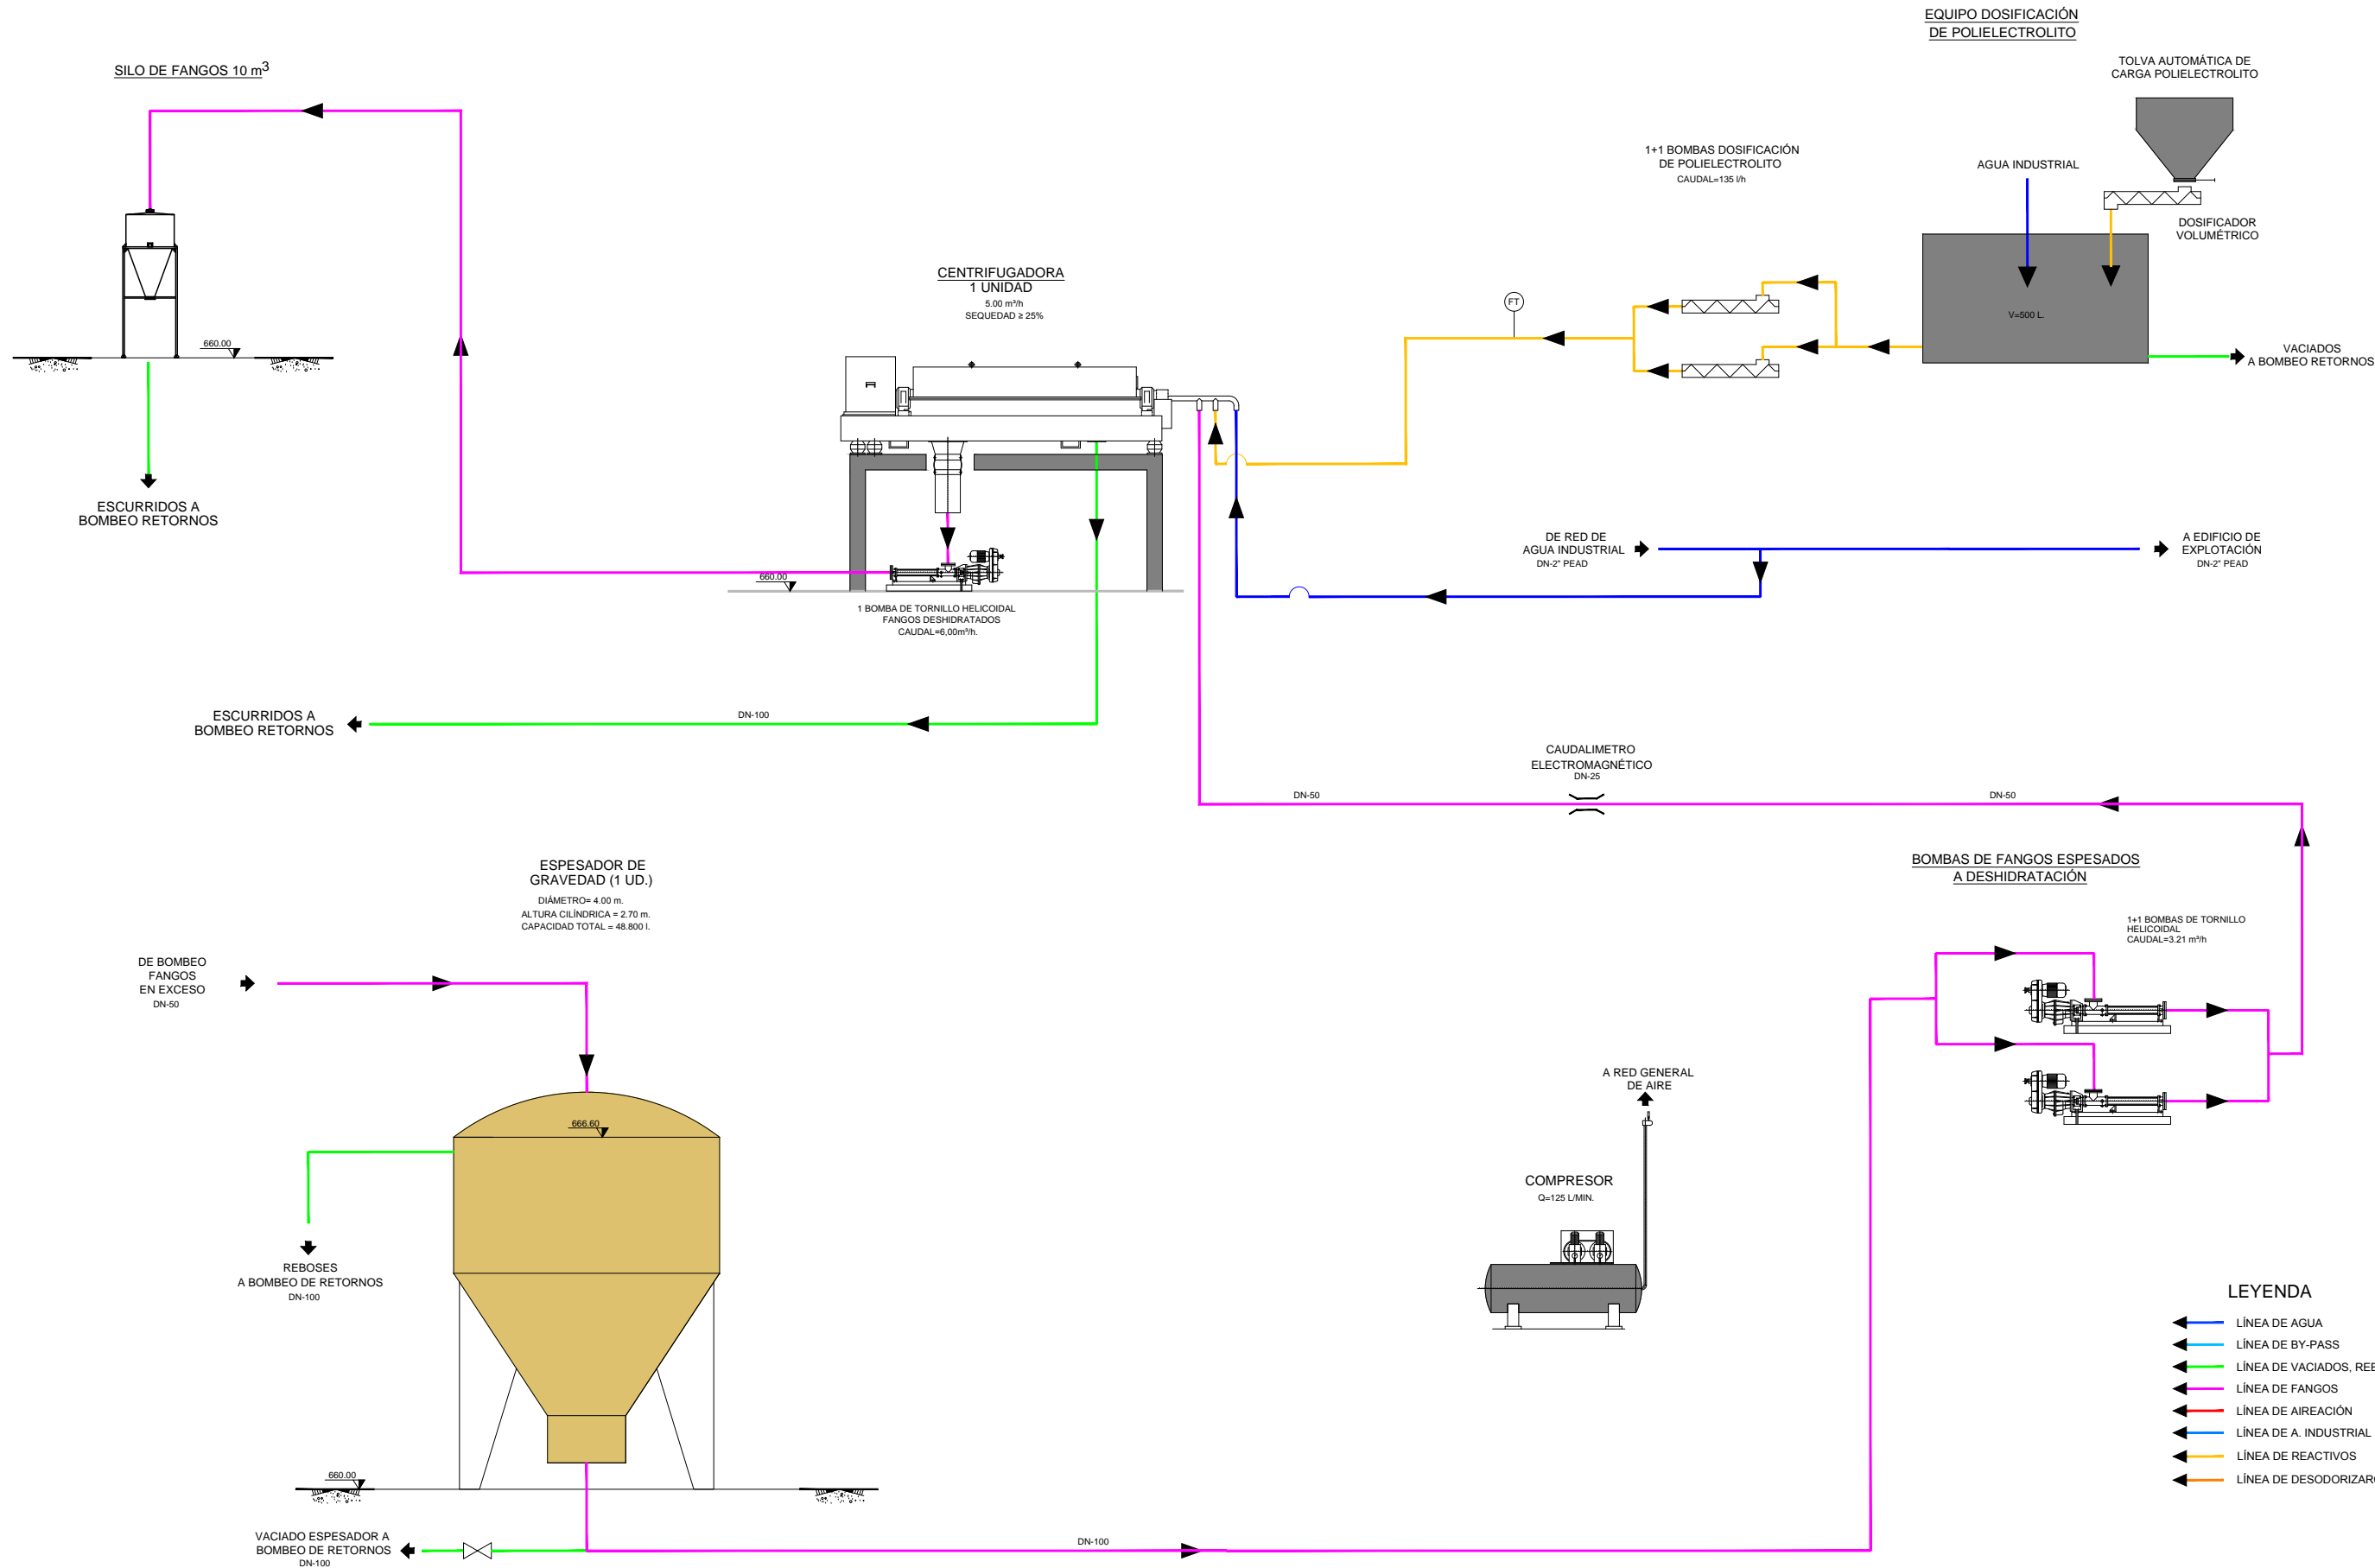

- LEYENDA**
- ← LÍNEA DE AGUA
  - ← LÍNEA DE BY-PASS
  - ← LÍNEA DE VACIADOS, REBOSES Y FLOTANTES
  - ← LÍNEA DE FANGOS
  - ← LÍNEA DE AIREACIÓN
  - ← LÍNEA DE A. INDUSTRIAL
  - ← LÍNEA DE REACTIVOS
  - ← LÍNEA DE DESODORIZARON