


## SIMBOLOGIA

- BY-PASS GENERAL
- LÍNEA DE AGUA
- LÍNEA DE ESPUMAS Y VACIADOS
- LÍNEA DE AIRE
- - - LÍNEA DE FANGOS
- POZO

Nota: las tuberías serán tipo AISI en los tramos no enterrados

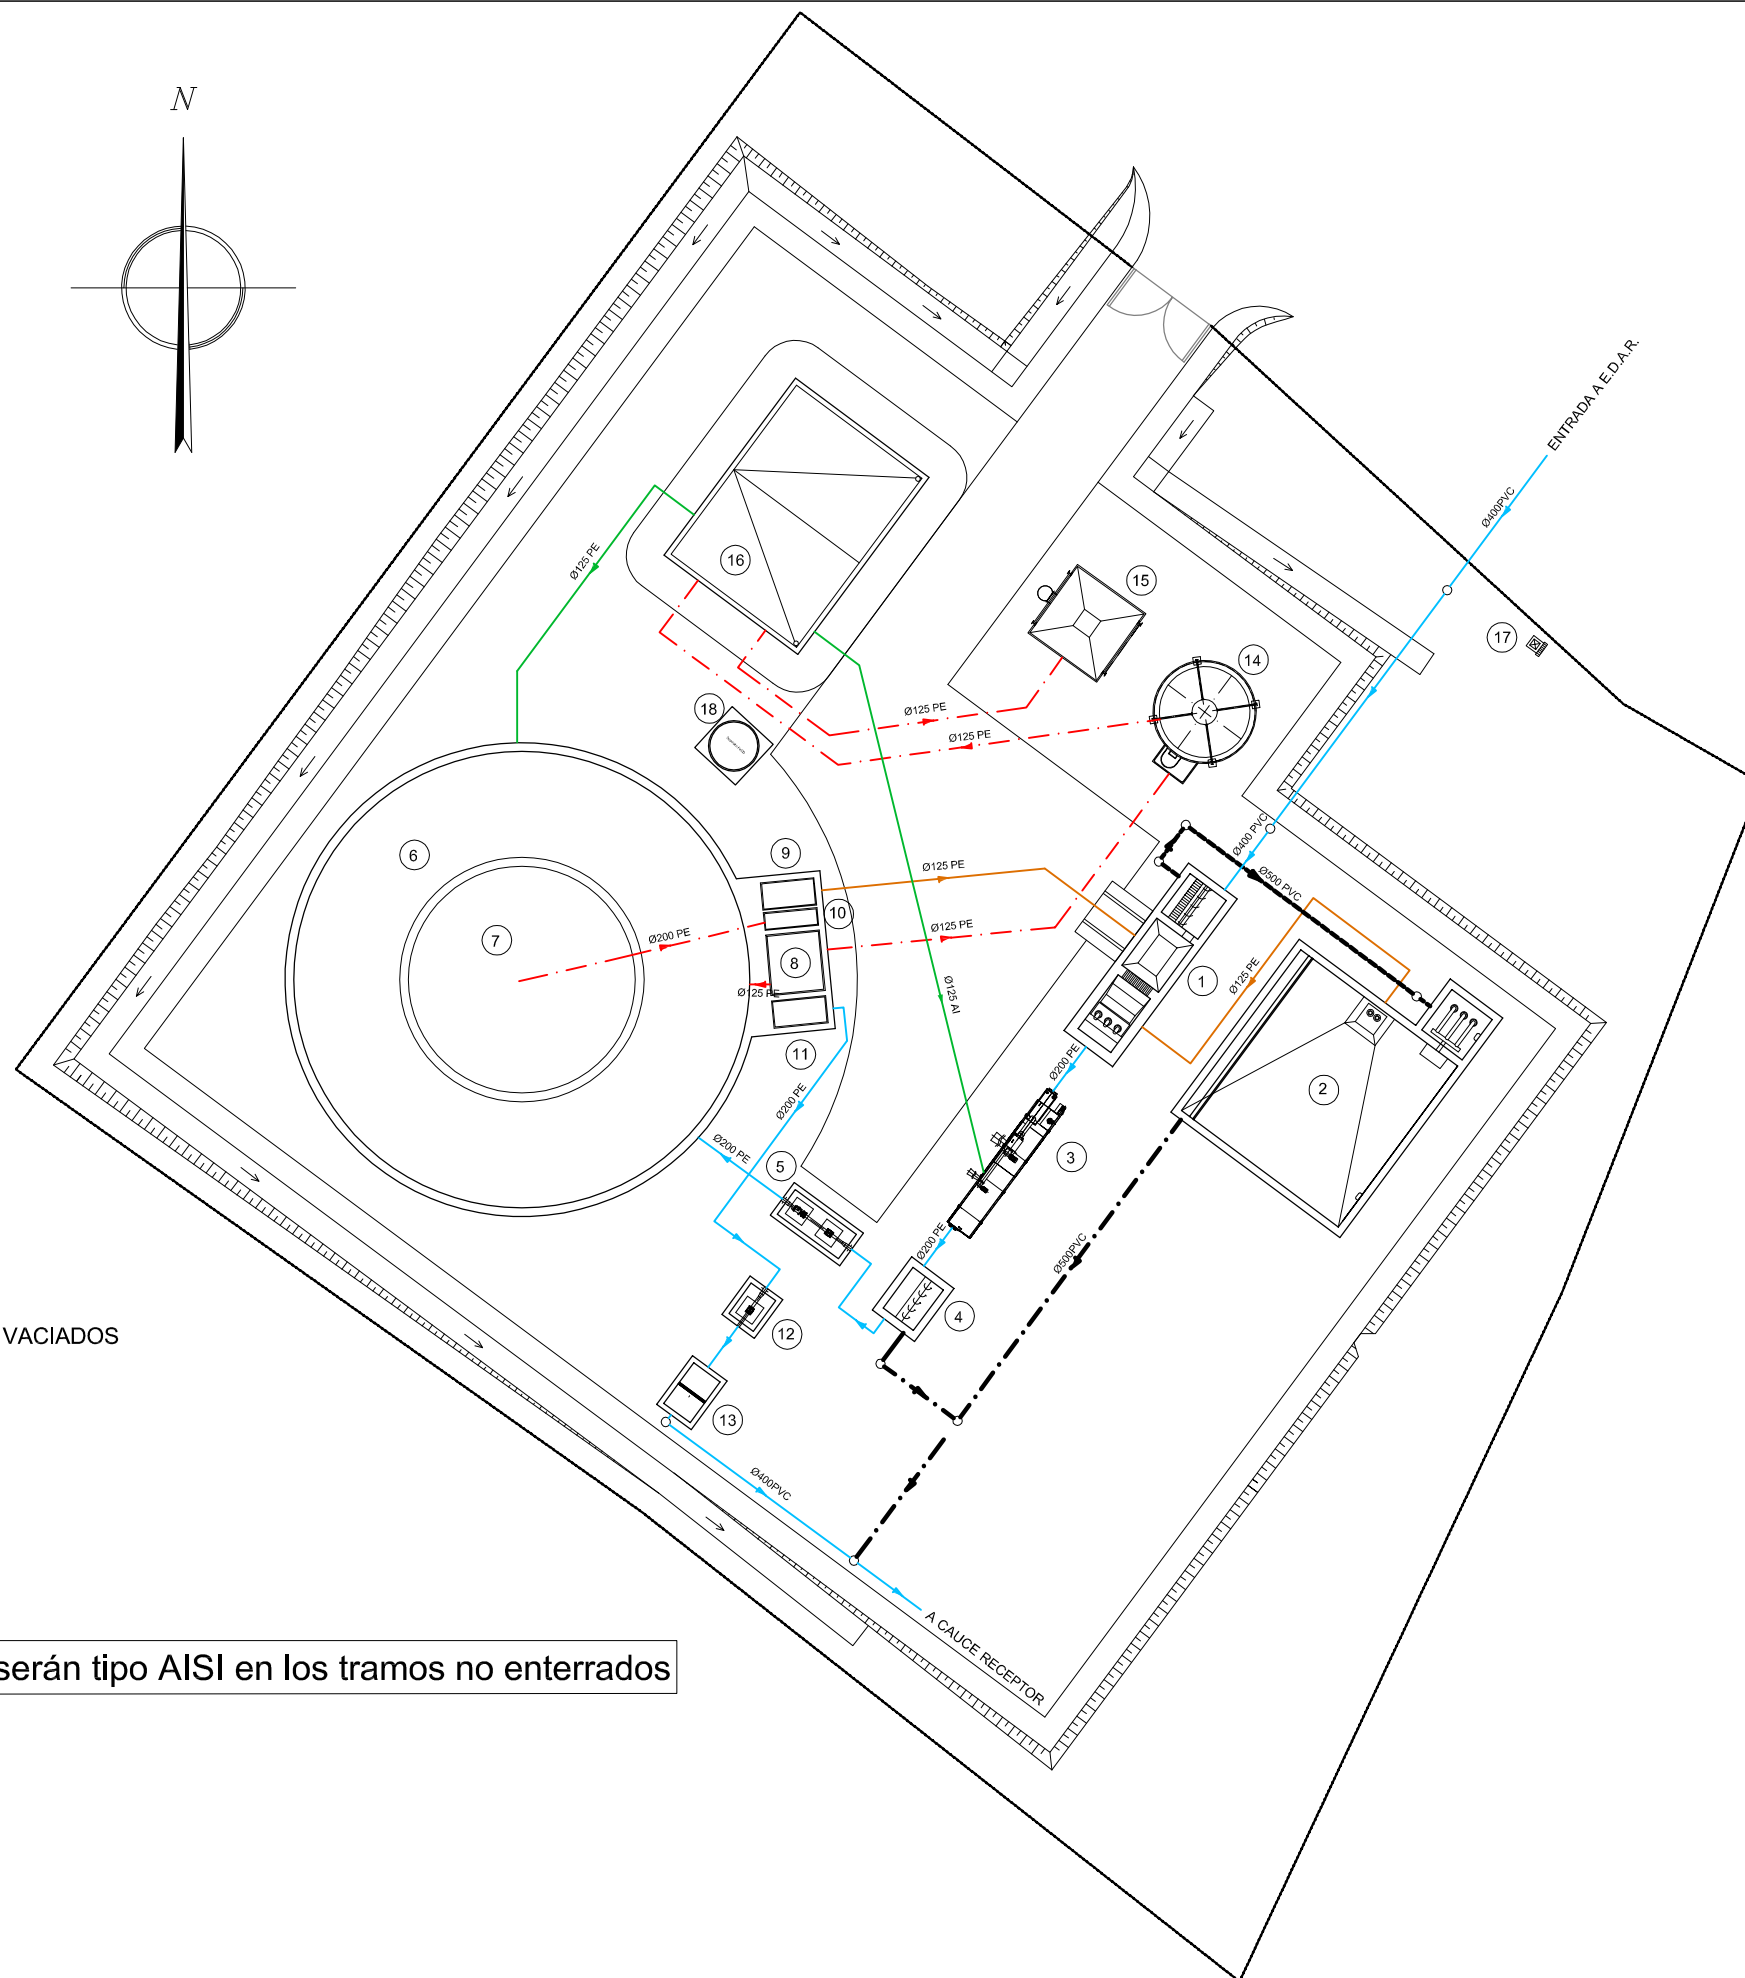

## LEYENDA

- 1 OBRA DE LLEGADA
- 2 TANQUE DE TORMENTAS
- 3 PRETRATAMIENTO COMPACTO
- 4 ALIVIADERO AGUA PRETRATADA
- 5 CAUDALÍMETRO AGUA PRETRATADA
- 6 REACTOR BIOLÓGICO
- 7 DECANTADOR
- 8 ARQUETA DE FANGOS
- 9 ARQUETA DE SOBRENADANTES Y VACIADOS
- 10 VÁLVULAS EN SECO
- 11 ARQUETA AGUA TRATADA
- 12 CAUDALÍMETRO AGUA TRATADA
- 13 FUENTE DE PRESENTACIÓN
- 14 ESPESADOR
- 15 TOLVA DE FANGOS
- 16 EDIFICIO DE CONTROL Y EXPLOTACIÓN
- 17 TRANSFORMADOR
- 18 DOSIFICADOR DE CLORURO FÉRRICO