
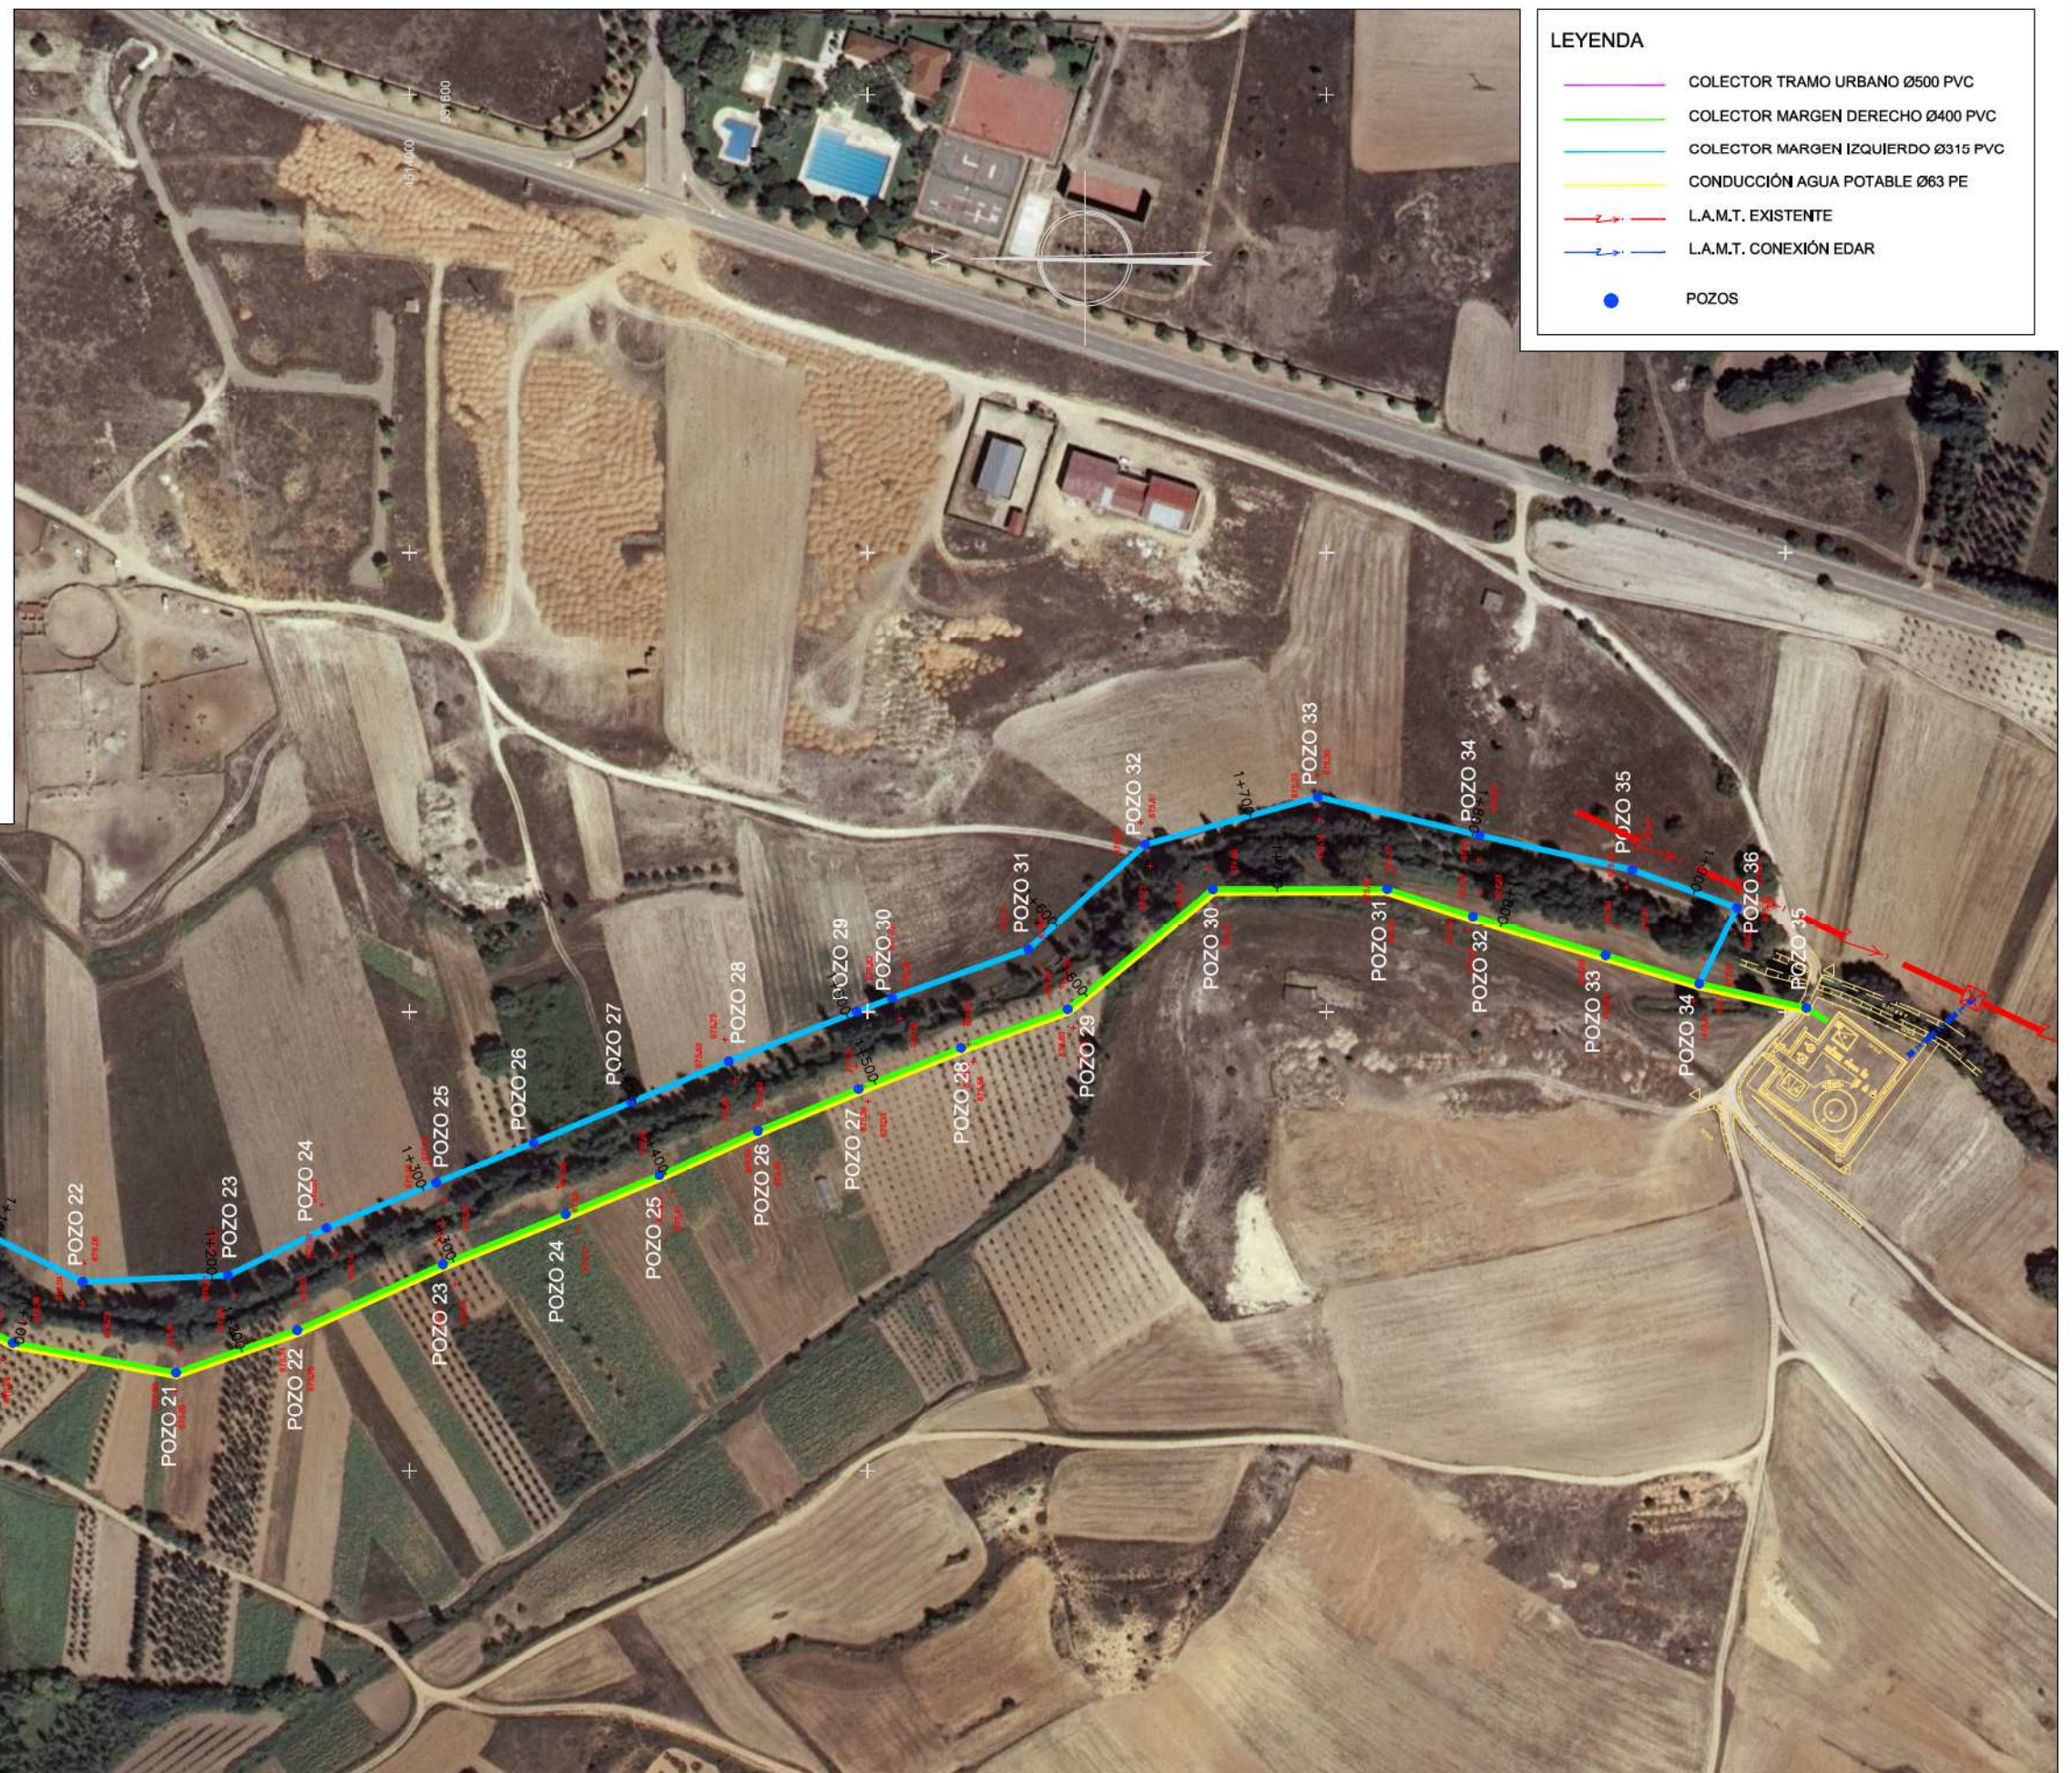


TÍTULO DEL PROYECTO: PROYECTO MODIFICADO Nº1 DE LA "ESTACIÓN DEPURADORA DE AGUAS RESIDUALES DE CIFUENTES"	LOCALIDAD: CIFUENTES GUADALAJARA	FECHA: SEPTIEMBRE 2016 Nº DE EXPEDIENTE: ACLM/01/08/016/08	ESCALA: 1/1500 DIRECTOR DEL PROYECTO: Fdo: JAVIER MARTÍNEZ CARMONA I.C.C.P., COLEG. Nº 2825	ADMINISTRACIÓN: Castilla-La Mancha CONSEJERÍA DE FOMENTO	 Infraestructuras del Agua de Castilla-La Mancha	CONTRATISTA: U.T.E. SACION CIF nº U-02481729	AUTOR DEL PROYECTO: Fdo: JUAN JOSÉ ALARCÓN PALACIOS I.C.C.P., COLEG. Nº 19223	TÍTULO DEL PLANO: PLANTA GENERAL DE OBRAS	NÚMERO DE PLANO: 2 HOJA: 2 DE 3
---	-----------------------------------------------	-----------------------------------------------------------------------------------	---	---------------------------------------------------------------------------	-----------------------------------------------------------	-----------------------------------------------------------	------------------------------------------------------------------------------------------------	--------------------------------------------------------	--------------------------------------------------------

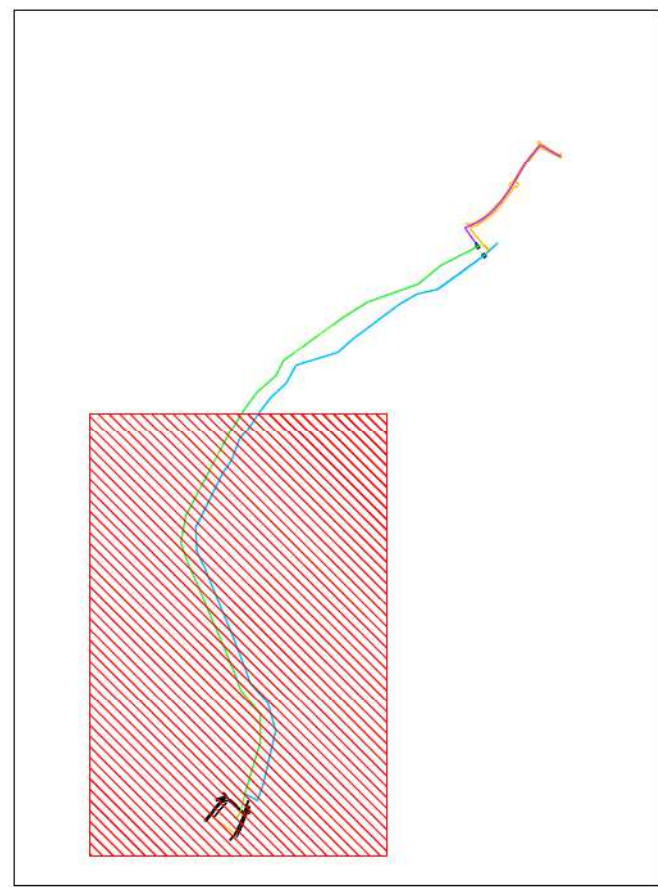

- LEYENDA**
- COLECTOR TRAMO URBANO Ø500 PVC
 - COLECTOR MARGEN DERECHO Ø400 PVC
 - COLECTOR MARGEN IZQUIERDO Ø315 PVC
 - CONDUCCIÓN AGUA POTABLE Ø63 PE
 - L.A.M.T. EXISTENTE
 - L.A.M.T. CONEXIÓN EDAR
 - POZOS

TÍTULO DEL PROYECTO: PROYECTO MODIFICADO Nº1 DE LA "ESTACIÓN DEPURADORA DE AGUAS RESIDUALES DE CIFUENTES"	LOCALIDAD: CIFUENTES GUADALAJARA	FECHA: SEPTIEMBRE 2016 Nº DE EXPEDIENTE: ACLM/01/0B/016/08	ESCALA: 1/1500	DIRECTOR DEL PROYECTO: Fdo: D. JAVIER MARTÍNEZ CÁRAMANES I.C.C.P. COLEG. Nº 23825	ADMINISTRACIÓN: Castilla-La Mancha CONSEJERÍA DE FOMENTO	 Infraestructuras del Agua de Castilla-La Mancha	CONTRATISTA: U.T.E. SACION CIF nº U-02481729	AUTOR DEL PROYECTO: Fdo: D. JUAN JOSÉ ALARCÓN PALACIOS I.C.C.P. COLEG. Nº 18023	TÍTULO DEL PLANO: PLANTA GENERAL DE OBRAS	NÚMERO DE PLANO: 2 HOJA: 3 DE 3
---	-----------------------------------------------	-----------------------------------------------------------------------------------	--------------------------	---	----------------------------------------------------------------------------------	-----------------------------------------------------------	-----------------------------------------------------------	--------------------------------------------------------------------------------------------------	--------------------------------------------------------	--------------------------------------------------------