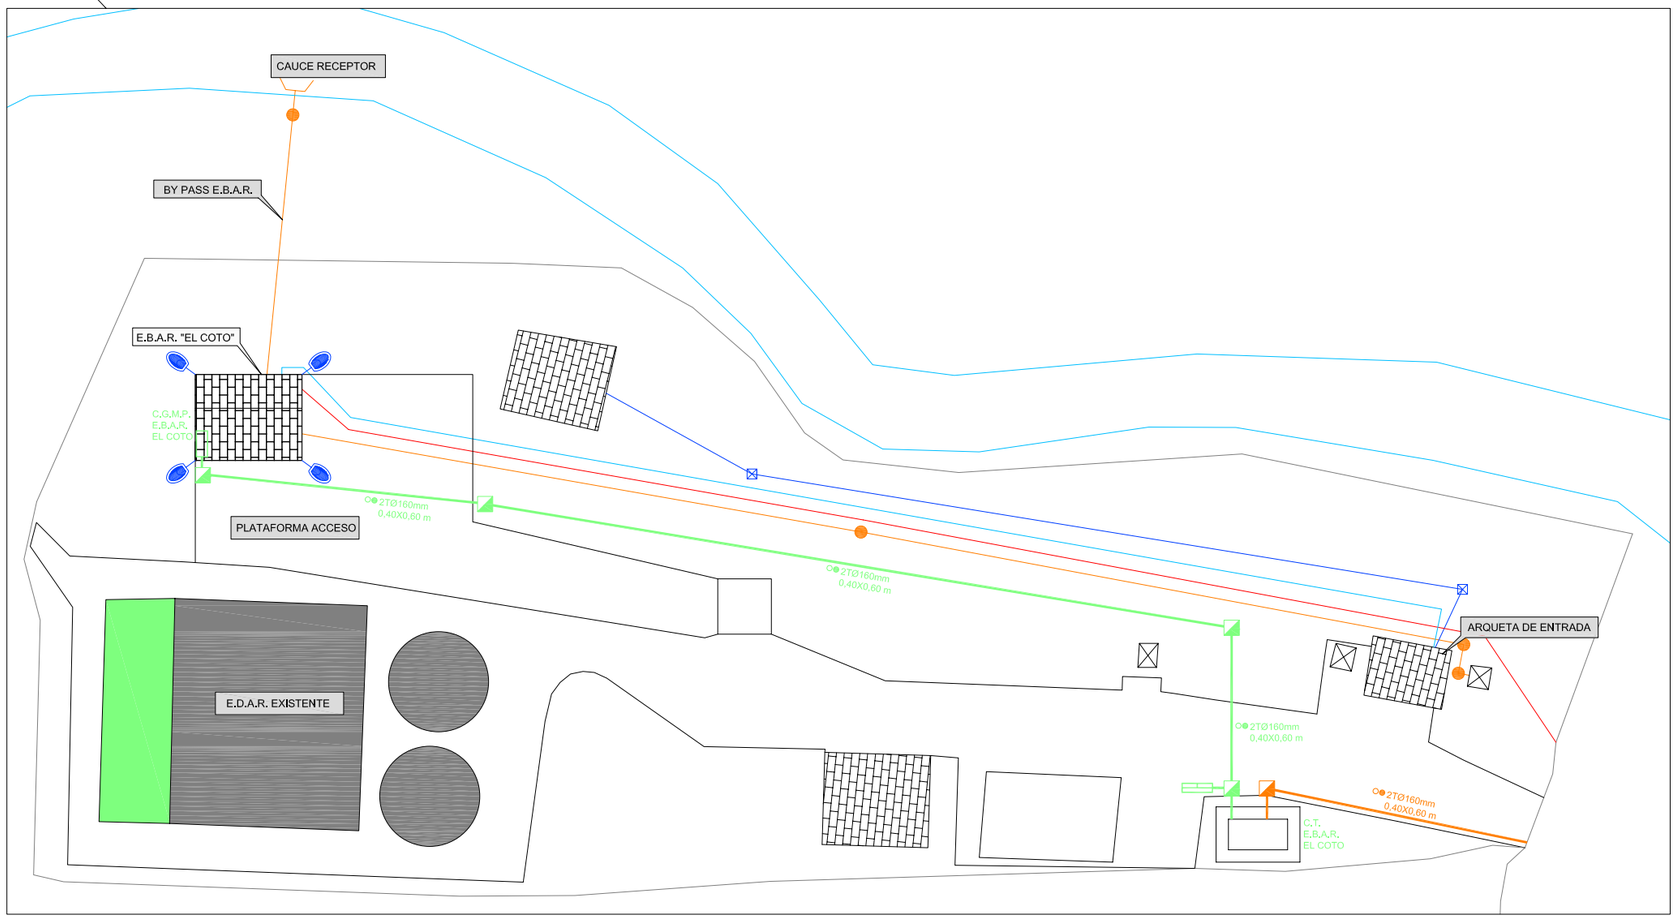


## LEYENDA

- ARQUETA ELÉCTRICA 60x60 cm
- CUADRO GENERAL DE PROTECCIÓN Y MEDIDA
- CUADRO GENERAL DE MANDO Y PROTECCIÓN
- CANALIZACIÓN ELÉCTRICA ENTERRADA B.T.
- CANALIZACIÓN ELÉCTRICA ENTERRADA M.T.
- BRAZO MURAL CON LUMINARIA DE 125 W. VMCC.

- EQUIPAMIENTOS E.D.A.R. EXISTENTE
- EDIFICIOS EXISTENTES
- EDIFICIOS NUEVA E.B.A.R.
- LÍNEA ELÉCTRICA B.T. EXISTENTE / AGUA POTABLE
- NUEVA LÍNEA ELÉCTRICA B.T. / AGUA POTABLE
- COLECTOR DE ENTRADA Y BYPASS (Diámetro 500 mm, PVC)
- IMPULSIÓN "EL COTO" (Diámetro 250 mm, Fundición)
- ARQUETAS EXISTENTES AGUA RESIDUAL DE PROCESO
- ARQUETAS EXISTENTES LÍNEA ELÉCTRICA B.T.
- POZO DE REGISTRO

| | | | | | | | | | |
|---|---|---|---|---|---|---|---|---|---|
| TÍTULO DEL PROYECTO: PROYECTO COMPLEMENTARIO Nº1 ESTACIÓN DEPURADORA DE AGUAS RESIDUALES DE "EL CASAR" | LOCALIDAD: EL CASAR GUADALAJARA | FECHA: FEBRERO 2010 / Nº DE EXPEDIENTE: ACLM/01/0B/016/07 | ESCALA: 1/250 | DIRECTOR DEL PROYECTO: Fdo: D.ENRIQUE CANO CANCELA I.C.C.P. COLEG. Nº 13432 — Consejería de Ordenación del Territorio y Vivienda, Junta de Comunidades de CASTILLA-LA MANCHA | ADMINISTRACION: Infraestructuras del Agua de Castilla-La Mancha | CONTRATISTA: chm construcciones; CONSTRUCCIONES SALAMANCA S.L. | ASISTENCIA TÉCNICA: cemat centro de ensayos de materiales y asistencia técnica — Fdo: D.JAVIER MARTÍNEZ CAÑAMARES I.C.C.P. COLEG. Nº 23825 | TÍTULO DEL PLANO: PLANTA GENERAL DE E.B.A.R. "EL COTO" | NÚMERO DE PLANO: 05 / HOJA: 1 DE 1 |