LEYENDA	
	CANALIZACIÓN ENTERRADA BAJO TUBO 3TØ160mm BAJO CALZADA. CONDUCTOR HEPRZ1 3x(1x150mm²)AL 20KV
	ARQUETA BT/MT 0.6x0.6x0.6
	CALA DE TIRO

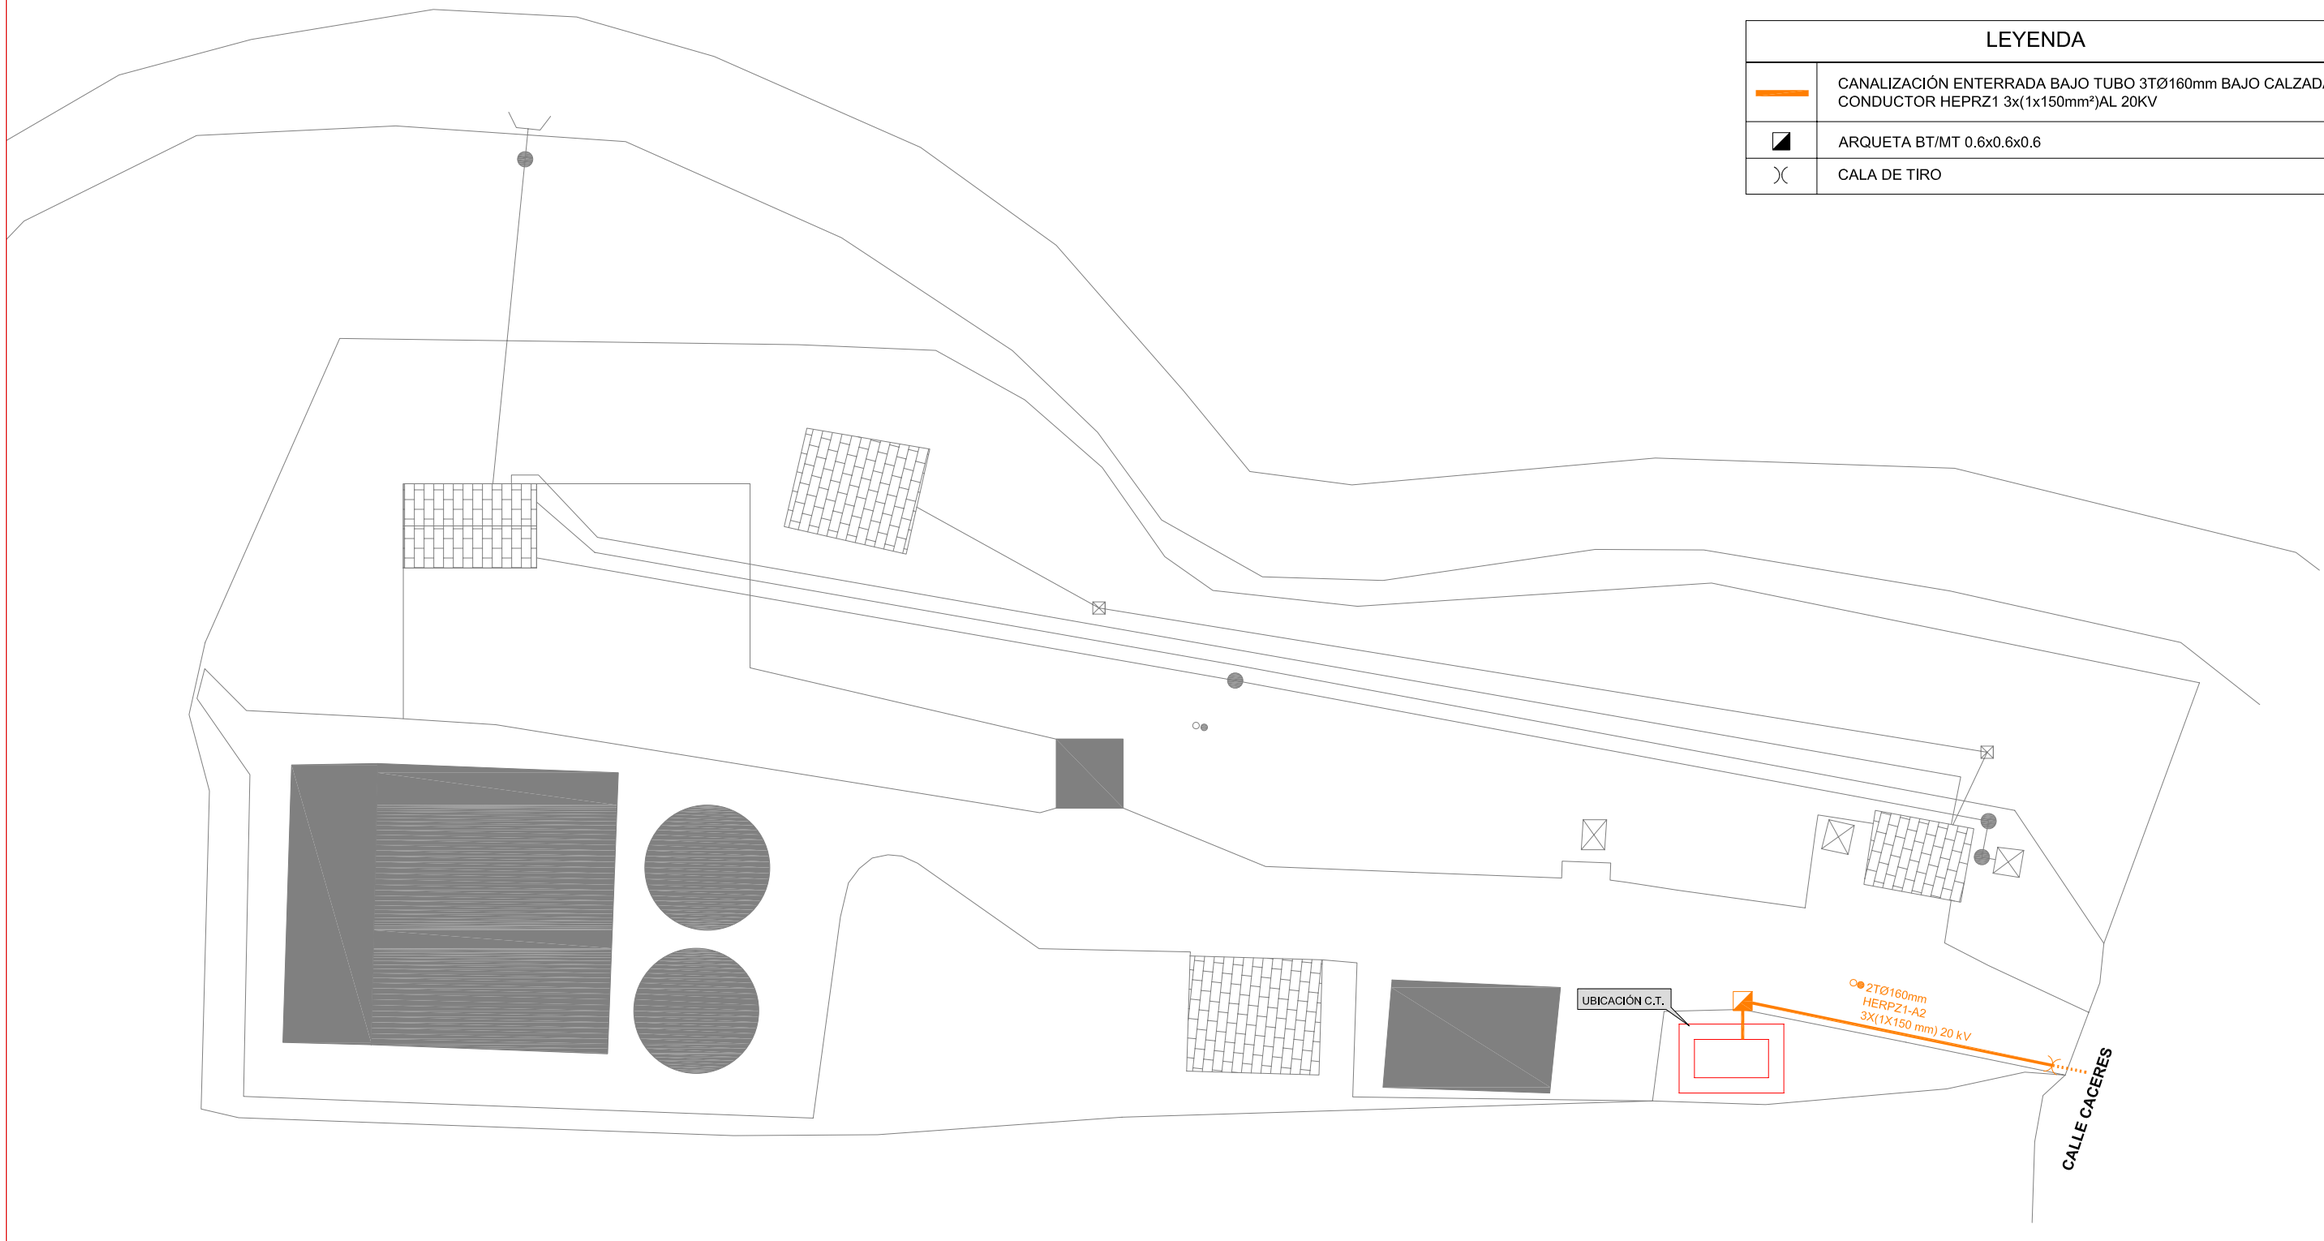

TÍTULO DEL PROYECTO: PROYECTO COMPLEMENTARIO Nº1 ESTACIÓN DEPURADORA DE AGUAS RESIDUALES DE "EL CASAR"	LOCALIDAD: EL CASAR GUADALAJARA	FECHA: FEBRERO 2010 Nº DE EXPEDIENTE: ACLM/01/0B/016/07	ESCALA: 1/250	DIRECTOR DEL PROYECTO: Fdo: D.ENRIQUE CANO CANCELA I.C.C.P. COLEG. Nº 13432 — Consejería de Ordenación del Territorio y Vivienda, Junta de Comunidades de CASTILLA–LA MANCHA	ADMINISTRACIÓN: Infraestructuras del Agua de Castilla-La Mancha	CONTRATISTA: chm construcciones, CONSTRUCCIONES SALAMANCHINA S.L.	ASISTENCIA TÉCNICA: Fdo: D.JAVIER MARTÍNEZ CAÑAMARES I.C.C.P. COLEG. Nº 23825 — cemat centro de ensayo de materiales y asistencia técnica	TÍTULO DEL PLANO: UBICACIÓN DE C.T. E.B.A.R. "EL COTO"	NÚMERO DE PLANO: 18 HOJA : 1 DE 1