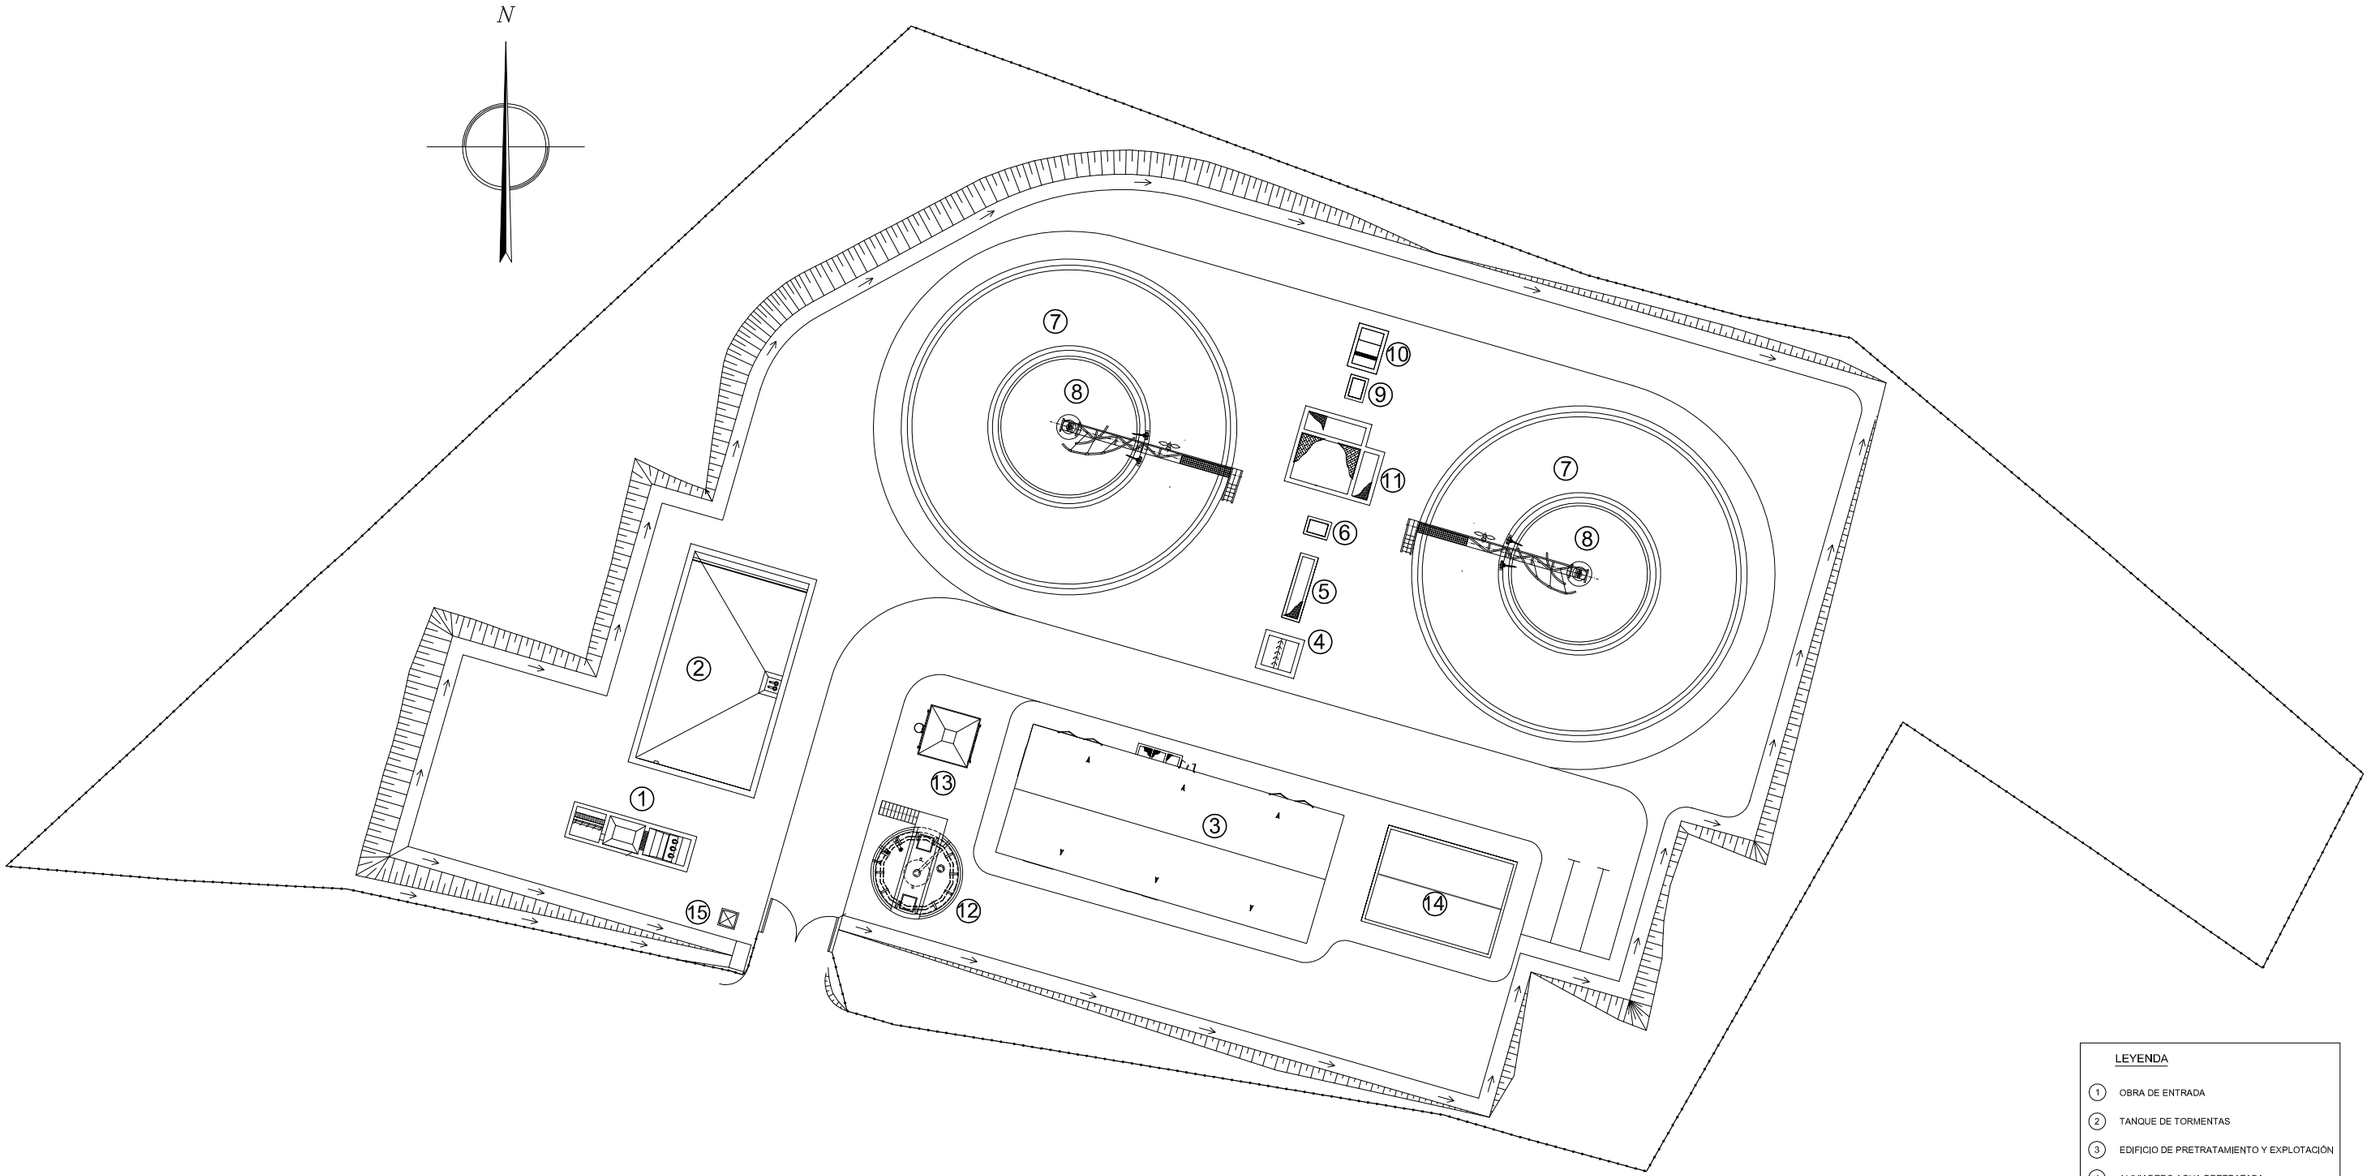

LEYENDA

1. OBRA DE ENTRADA
2. TANQUE DE TORMENTAS
3. EDIFICIO DE PRETRATAMIENTO Y EXPLOTACIÓN
4. ALIVIADERO AGUA PRETRATADA
5. CAUDALÍMETRO AGUA PRETRATADA
6. ARQUETA DE REPARTO
7. REACTOR BIOLÓGICO
8. DECANTADOR
9. ARQUETA UNIFICACIÓN Y CAUDALÍMETRO
10. FUENTE DE PRESENTACIÓN
11. ARQUETA DE FANGOS
12. ESPESADOR
13. TOLVA DE FANGOS
14. EDIFICIO DE CONTROL
15. TRANSFORMADOR

TÍTULO DEL PROYECTO: PROYECTO MODIFICADO Nº 1 DE LA "ESTACIÓN DEPURADORA DE AGUAS RESIDUALES DE HORCHE"	LOCALIDAD: HORCHE GUADALAJARA	FECHA: SEPTIEMBRE 2016 / Nº DE EXPEDIENTE: ACLM/01/0B/016/08	ESCALA: 1/200	DIRECTOR DEL PROYECTO: Fdo: D.JAVIER MARTÍNEZ CAÑAMARES I.C.C.P. COLEG. Nº 23825	ADMINISTRACION: Castilla-La Mancha CONSEJERÍA DE FOMENTO / Infraestructuras del Agua de Castilla-La Mancha	CONTRATISTA: U.T.E. SACEDON CIF nº U-02481729	AUTOR DEL PROYECTO: Fdo: D.JUAN JOSÉ ALARCÓN PALACIOS I.C.C.P. COLEG. Nº 15023	TÍTULO DEL PLANO: PLANTA GENERAL E.D.A.R. IMPLANTACIÓN / NÚMERO DE PLANO: 4 / HOJA: 1 DE 1