


CUADRO GENERAL DE PROTECCION

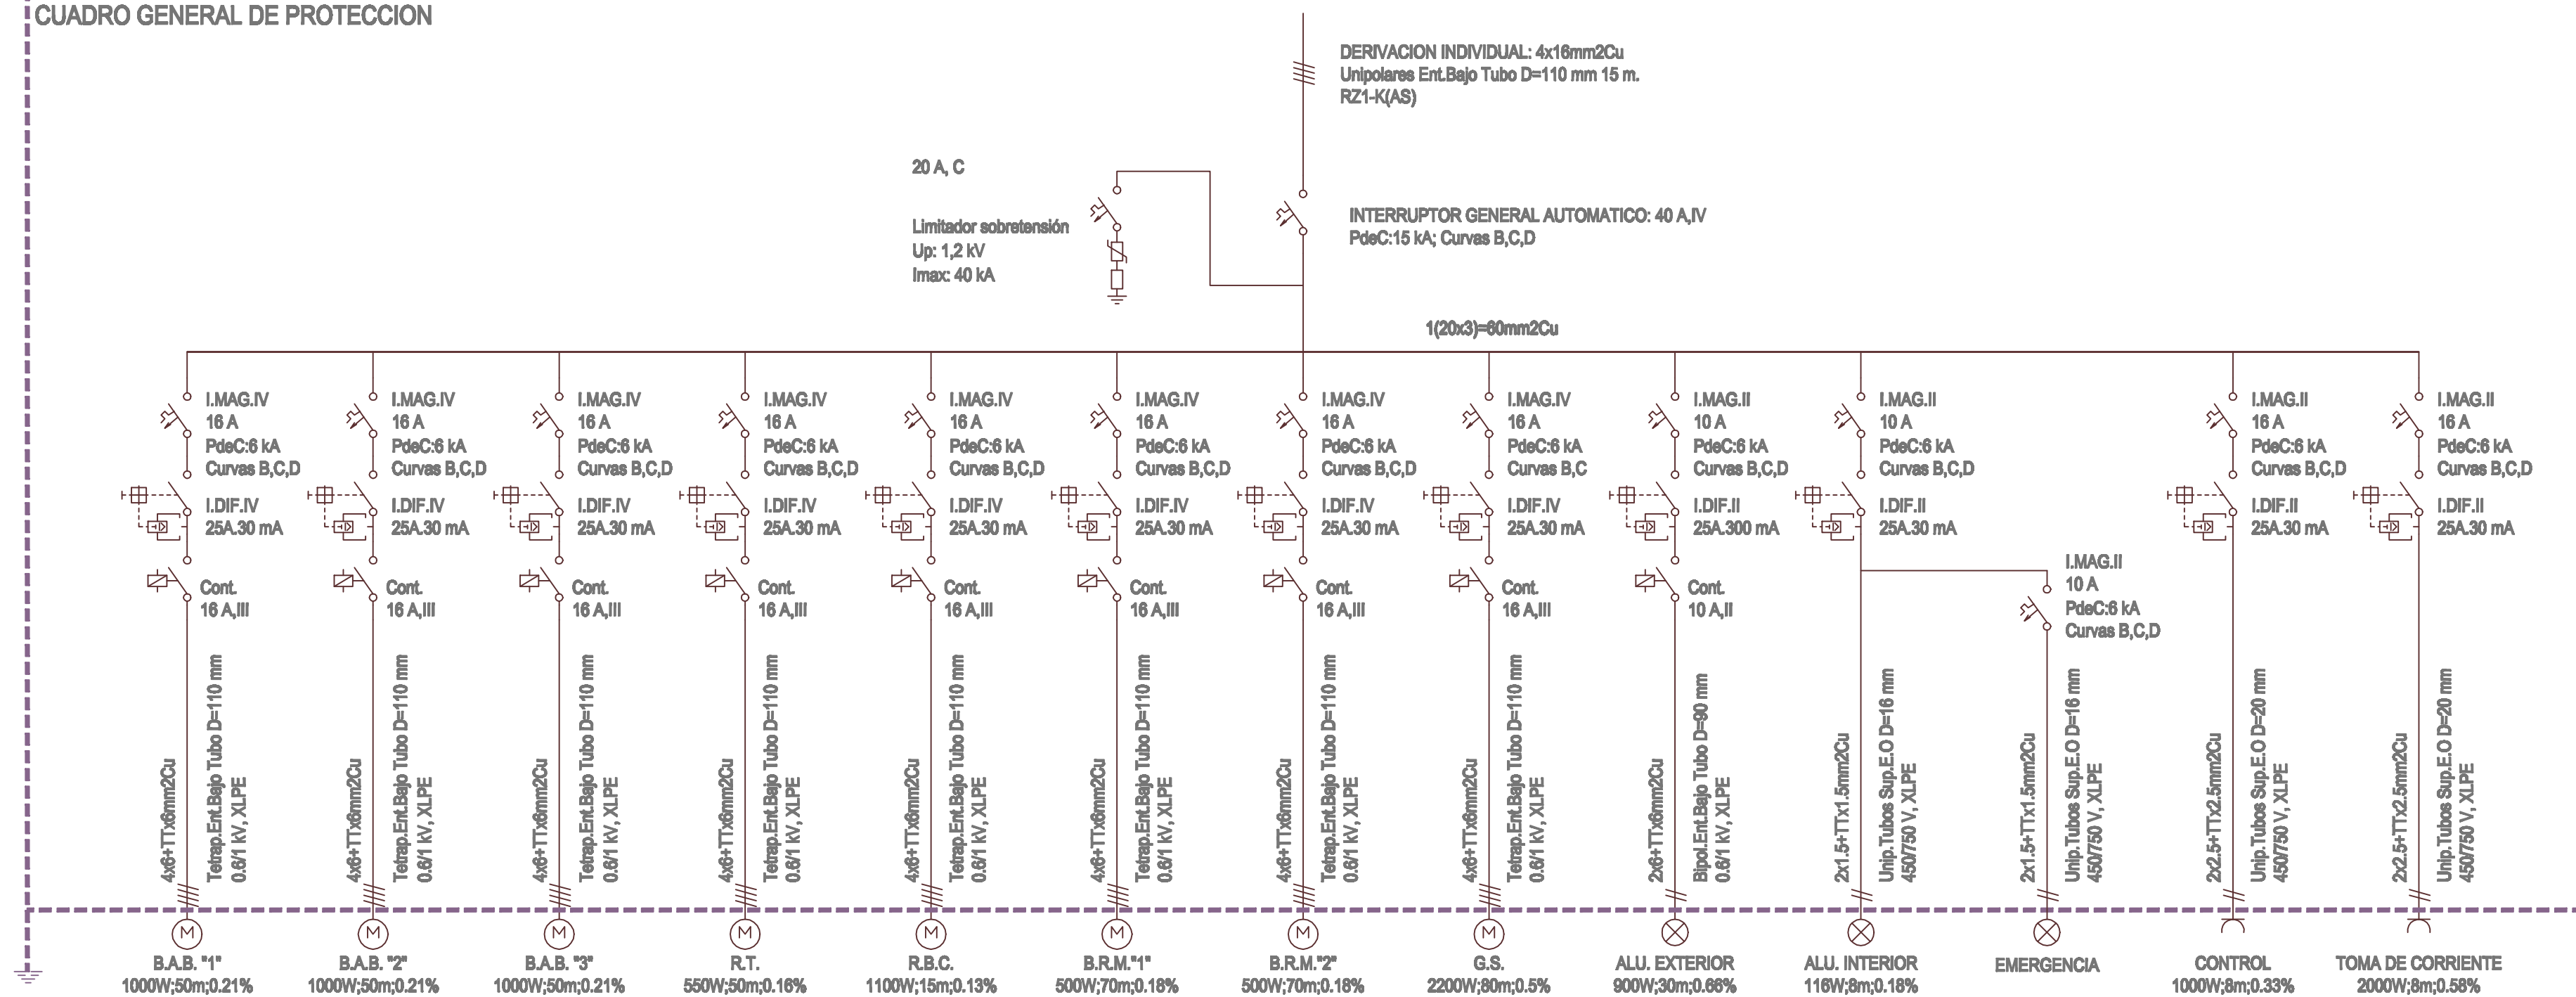

PROYECTO CONSTRUCTIVO DE:

OBRAS DE CONSTRUCCION DE LAS E.D.A.R.s DE TRIJUEQUE, ALCOLEA DEL PINAR, ATIENZA, ESPINOSA DE HENARES Y OTRAS.

Expte. ACLM /01/08/005/07

Empresas constructoras:



| | | |
|---------------------|-------------------------------|---------------------------------------|
| Fecha redacción: | Designación: | Plano N°: |
| DICIEMBRE 2008 | MANDAYONA ESQUEMA UNIFILAR | 6.9.2 |
| Fecha modificación: | Ingeniero autor del proyecto: | Empresa consultora: |
| | Oscar F. González Vega | eic estudio de ingeniería civil, s.l. |
| | | Escala: |
| | | S/E |