


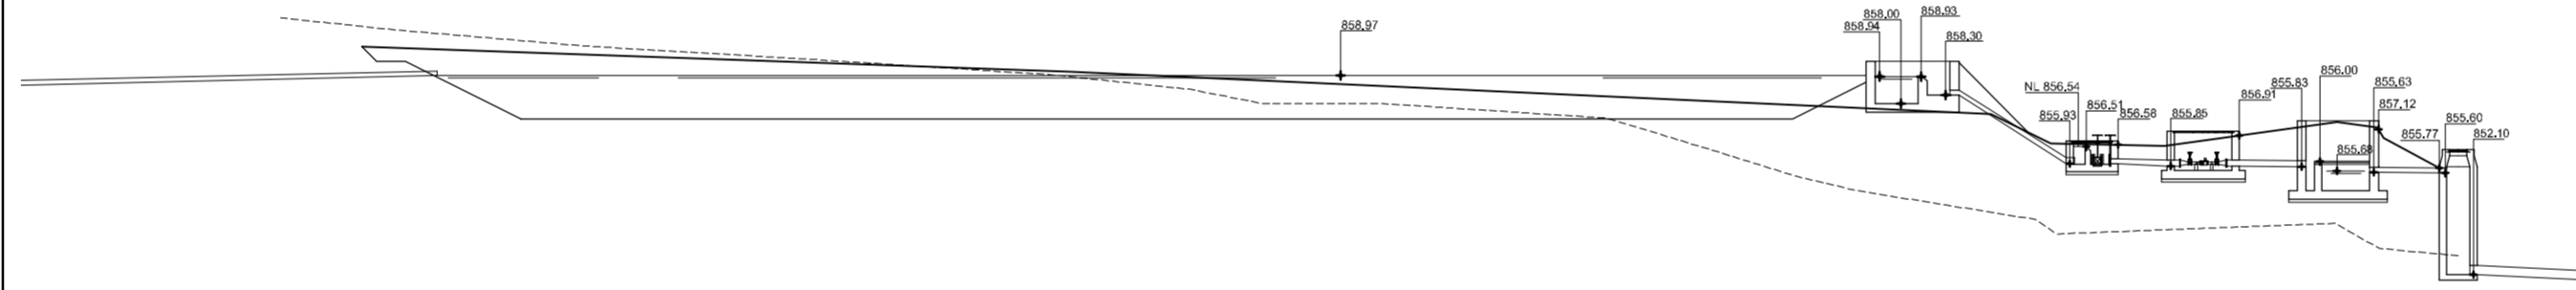



845.00



845.00

PROYECTO CONSTRUCTIVO DE: OBRAS DE CONSTRUCCION DE LAS E.D.A.R.s DE TRIJUEQUE, ALCOLEA DEL PINAR, ATIENZA, ESPINOSA DE HENARES Y OTRAS. Expte. ACLM /01/0B/005/07			
Empresas constructoras: <div></div>			
Fecha redacción: DICIEMBRE 2008	Designación: MANDAYONA LINEA DE AGUA	Plano N°: 6.7	
Fecha modificación:	Ingeniero autor del proyecto: Oscar F. González Vega	Empresa consultora: 	Escala: 1:250