


CUADRO GENERAL DE PROTECCION

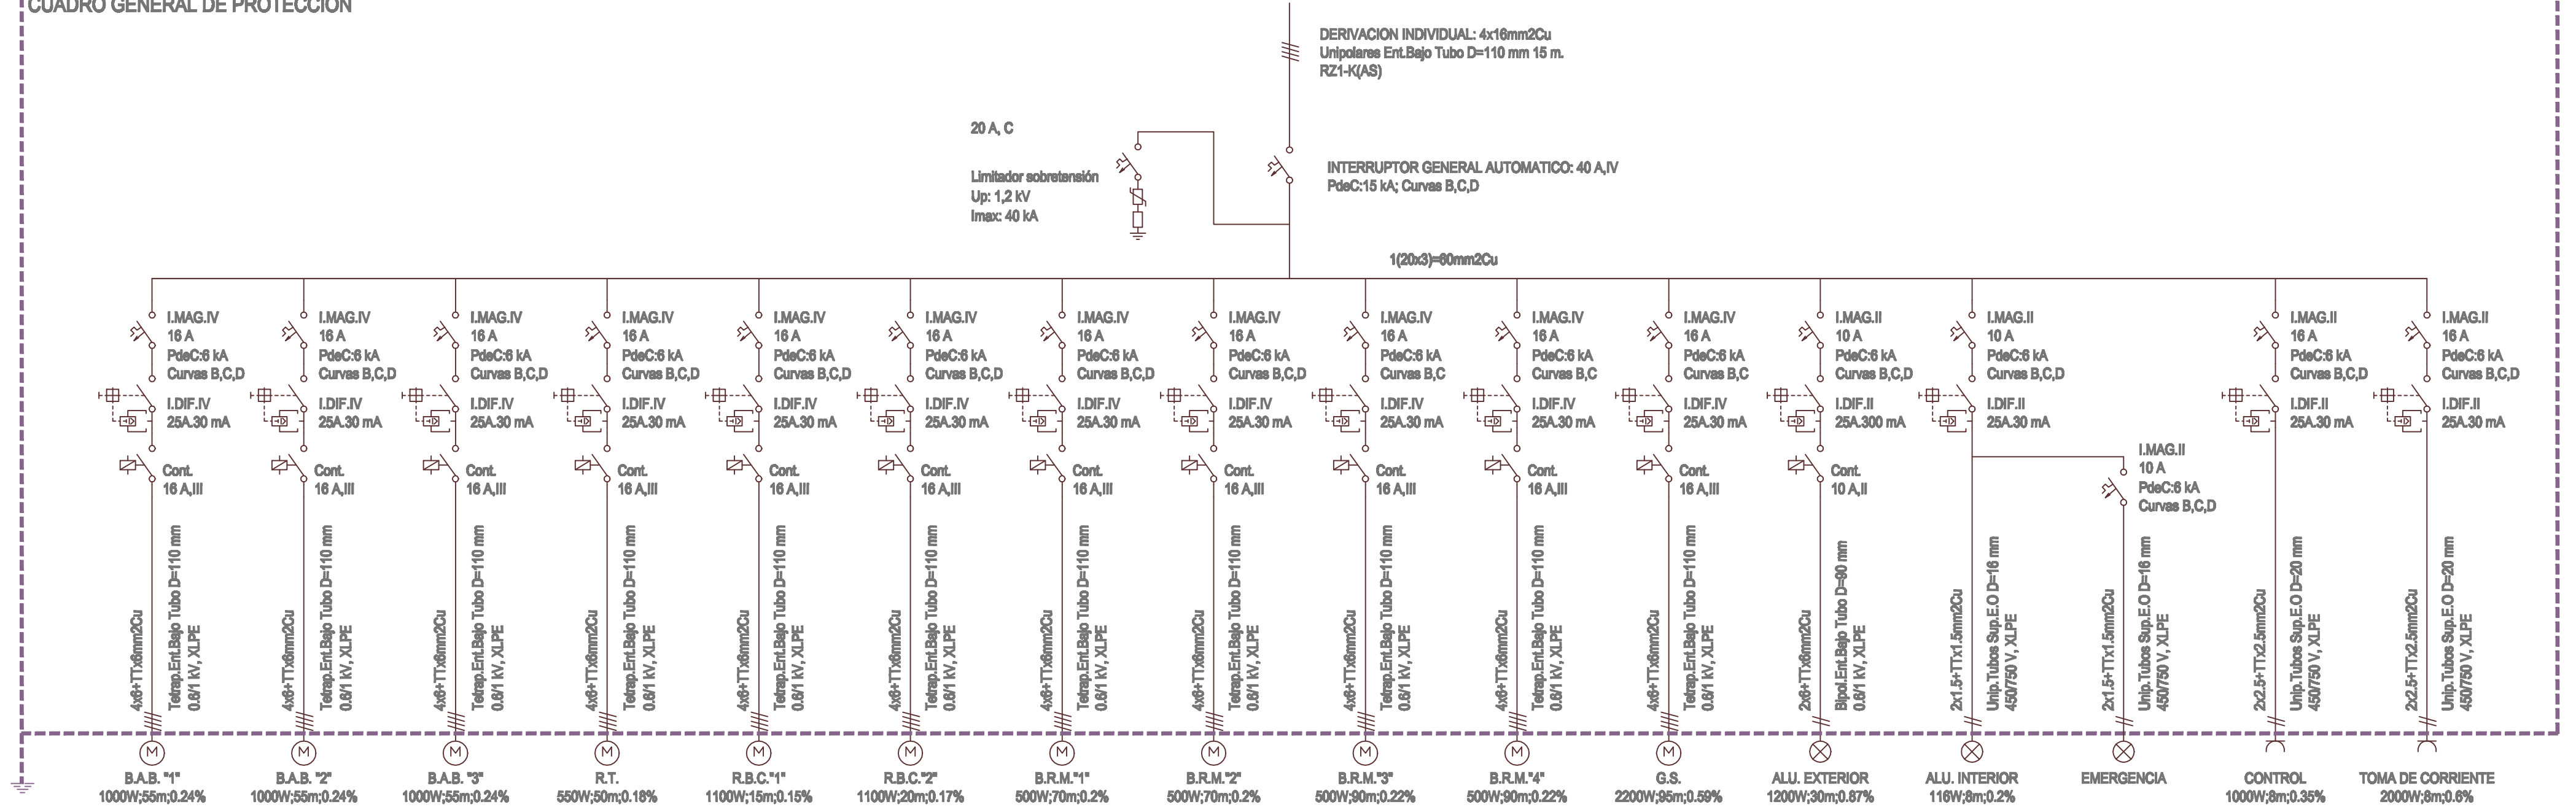

PROYECTO CONSTRUCTIVO DE:

**OBRAS DE CONSTRUCCION DE LAS E.D.A.s DE TRIJUEQUE,  
ALCOLEA DEL PINAR, ATIENZA, ESPINOSA DE HENARES Y OTRAS.**

Expte. ACLM /01/08/005/07

Empresas constructoras:



Fecha redacción:

DICIEMBRE 2008

Designación:

**MARANCHON  
ESQUEMA UNIFILAR**

Plano N°:

**10.9.2**

Fecha modificación:

Ingeniero autor del proyecto:

Empresa consultora:

Escala:

Oscar F. González Vega



**S/E**