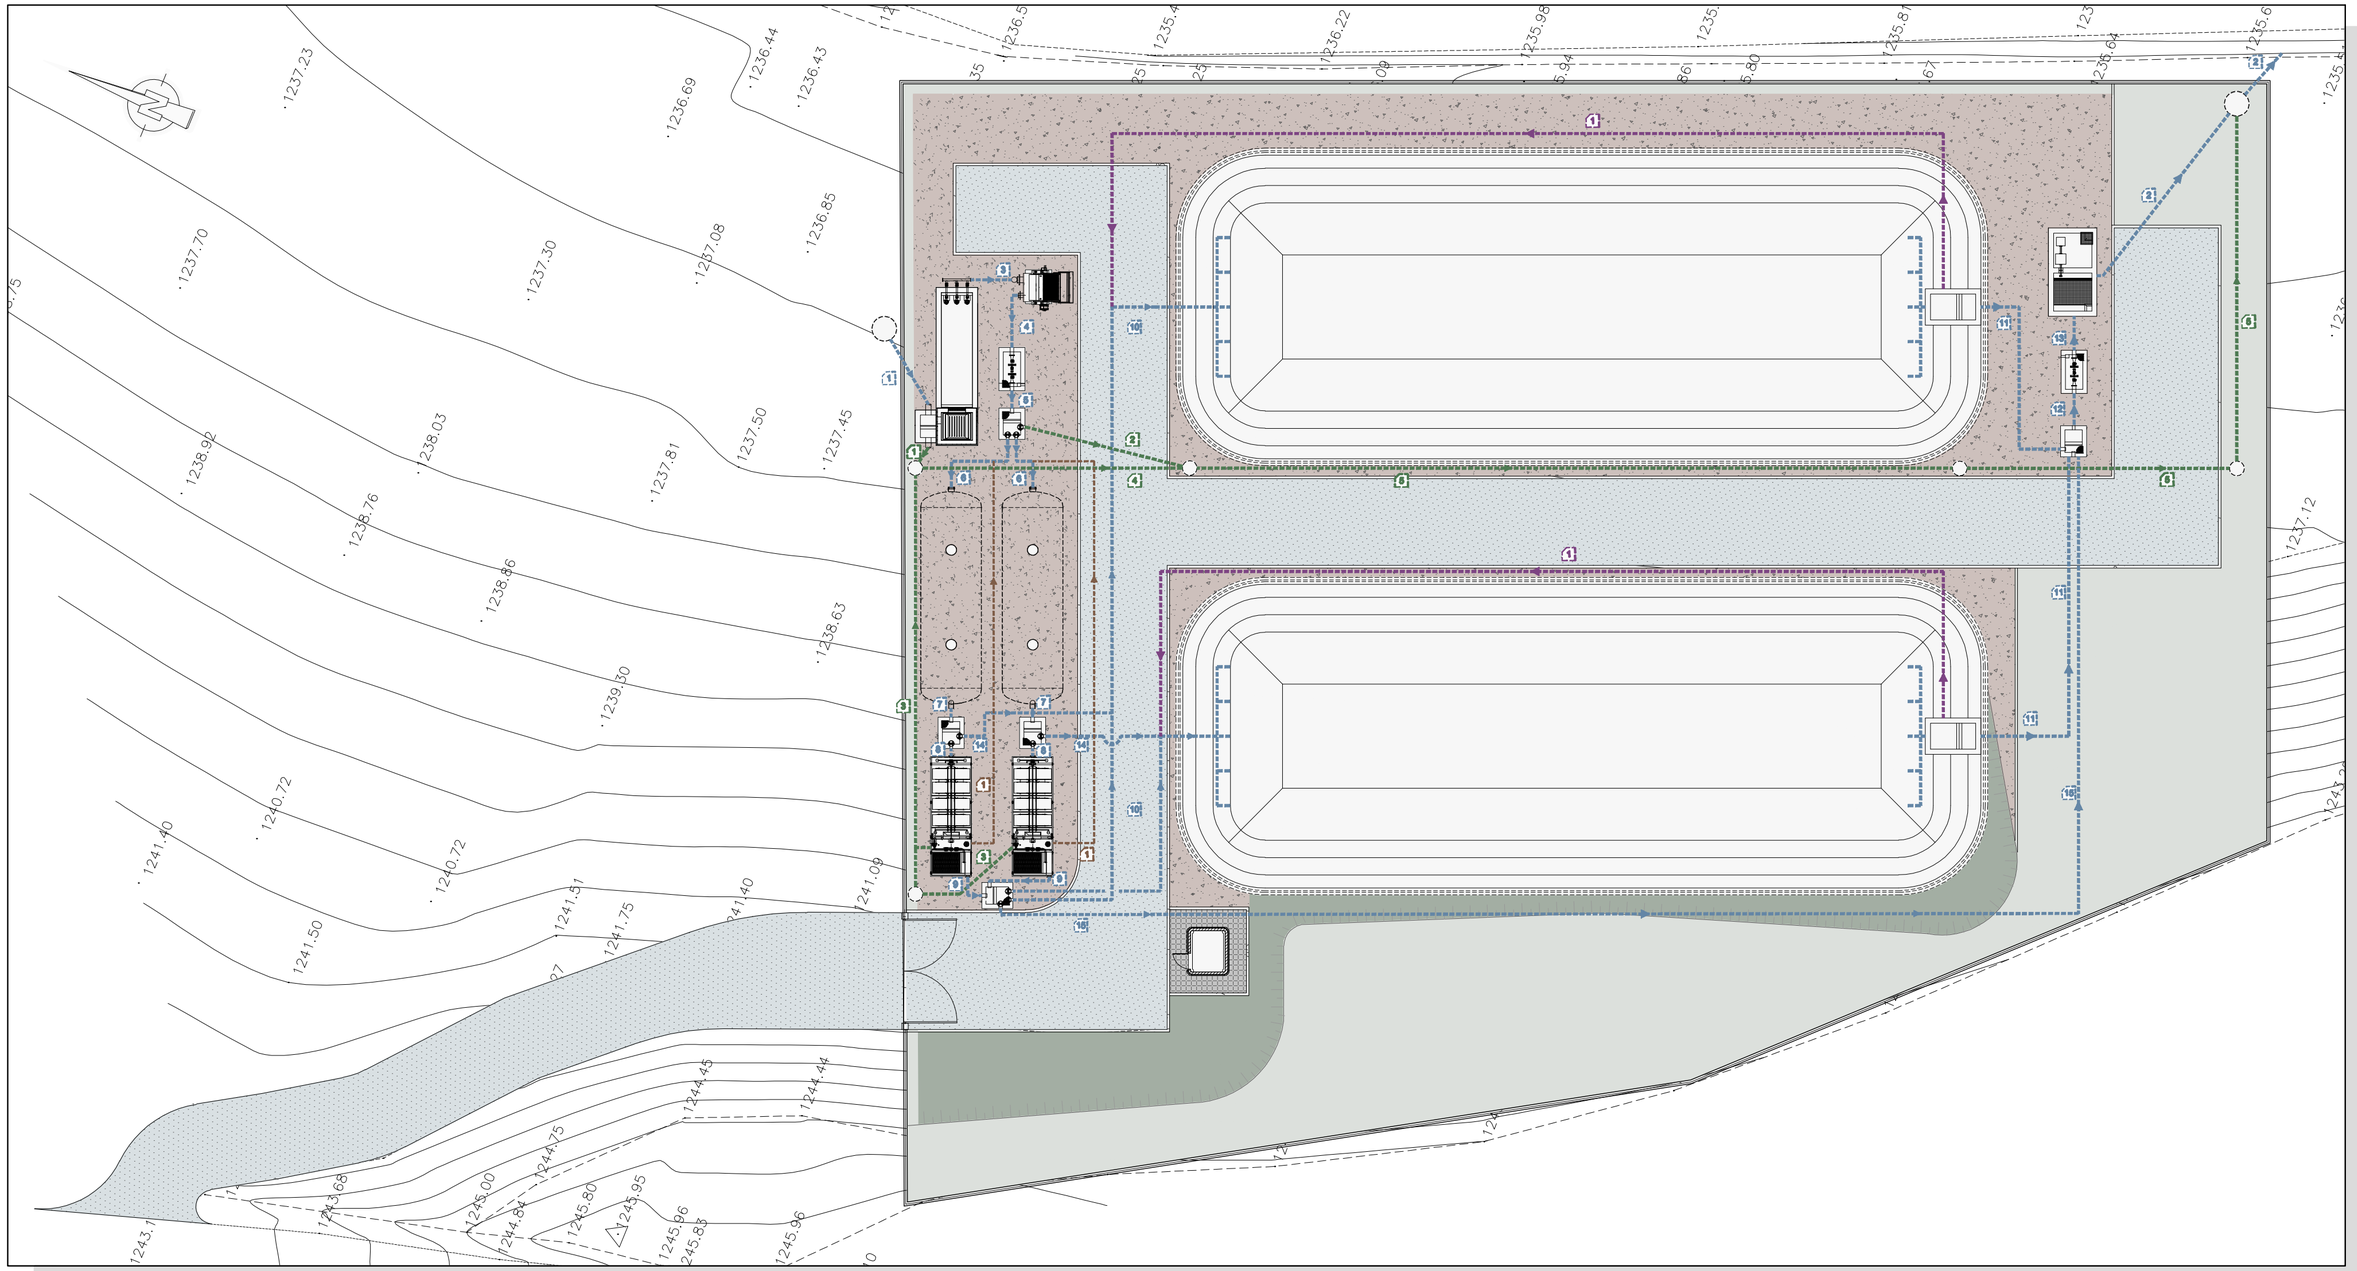

LINEA DE AGUA

	Denominación	D.N.	Material	Presión/Gravedad
1	Colector de llegada	315	P.V.C.	G
2	Emisario de vertido	315	P.V.C.	G
3	Tanque de tormentas - Rototamiz	100	A.C.	P
4	Rototamiz - Aforador	200	P.V.C.	G
5	Aforador - Arqueta Reparto	200	P.V.C.	G
6	Arqueta Reparto - Tanque Imhoff	160	P.V.C.	G
7	Tanque Imhoff - Arqueta Reparto	160	P.V.C.	G
8	Arqueta Reparto - Biodisco	160	P.V.C.	G
9	Biodisco - Arqueta Reparto	160	P.V.C.	G
10	Arqueta Reparto - Balsa macrófitos	160	P.V.C.	G
11	Balsa macrófitos - Arqueta Reparto	160	P.V.C.	G
12	Arqueta Reparto - Aforador	200	P.V.C.	G
13	Aforador - Fuente presentación	200	P.V.C.	G
14	Arqueta Reparto - Balsa de macrófitos	160	P.V.C.	G
15	Arqueta Reparto - Arqueta de Reparto	200	P.V.C.	G

LINEA DE RECIRCULACION DE AGUA

	Denominación	D.N.	Material	Presión/Gravedad
1	Balsa de macrófitos	40	A.C.	P

LINEA DE SOBRENADANTES Y REBOSES

	Denominación	D.N.	Material	Presión/Gravedad
1	Tanque de tormentas - Salida	250	P.V.C.	G
2	Rebosadero y vaciado Tanques Imhoff	250	P.V.C.	G
3	Rebosadero y vaciado biodisco	160	P.V.C.	G
4	Rebosadero Biodisco y Tanque Tormentas	315	P.V.C.	G
5	Rebosadero de Planta	315	P.V.C.	G

LINEA DE RECIRCULACION DE FANGOS

	Denominación	D.N.	Material	Presión/Gravedad
1	Biodisco - Arqueta Reparto	80	A.C.	P

LINEA DE AGUA — LINEA DE REC. AGUA — LINEA DE REC. FANGOS — LINEA DE SOBRENADANTES Y REBOSES

PROYECTO CONSTRUCTIVO DE:

OBRAS DE CONSTRUCCION DE LAS E.D.A.R.s DE TRIJUEQUE, ALCOLEA DEL PINAR, ATIENZA, ESPINOSA DE HENARES Y OTRAS.

Expte. ACLM /01/08/005/07

Aguas de Castilla-La Mancha
Cuidamos de nuestras aguas

Empresas constructoras:

SOCAMEX
JMG

Fecha redacción: DICIEMBRE 2008	**Designación:** MARANCHON PLANTA GENERAL DE CONDUCCIONES	**Plano Nº:** 10.6
Fecha modificación:	**Ingeniero autor del proyecto:** Oscar F. González Vega **Empresa consultora:** eic estudio de ingeniería civil, s.l.	**Escala:** 1:250