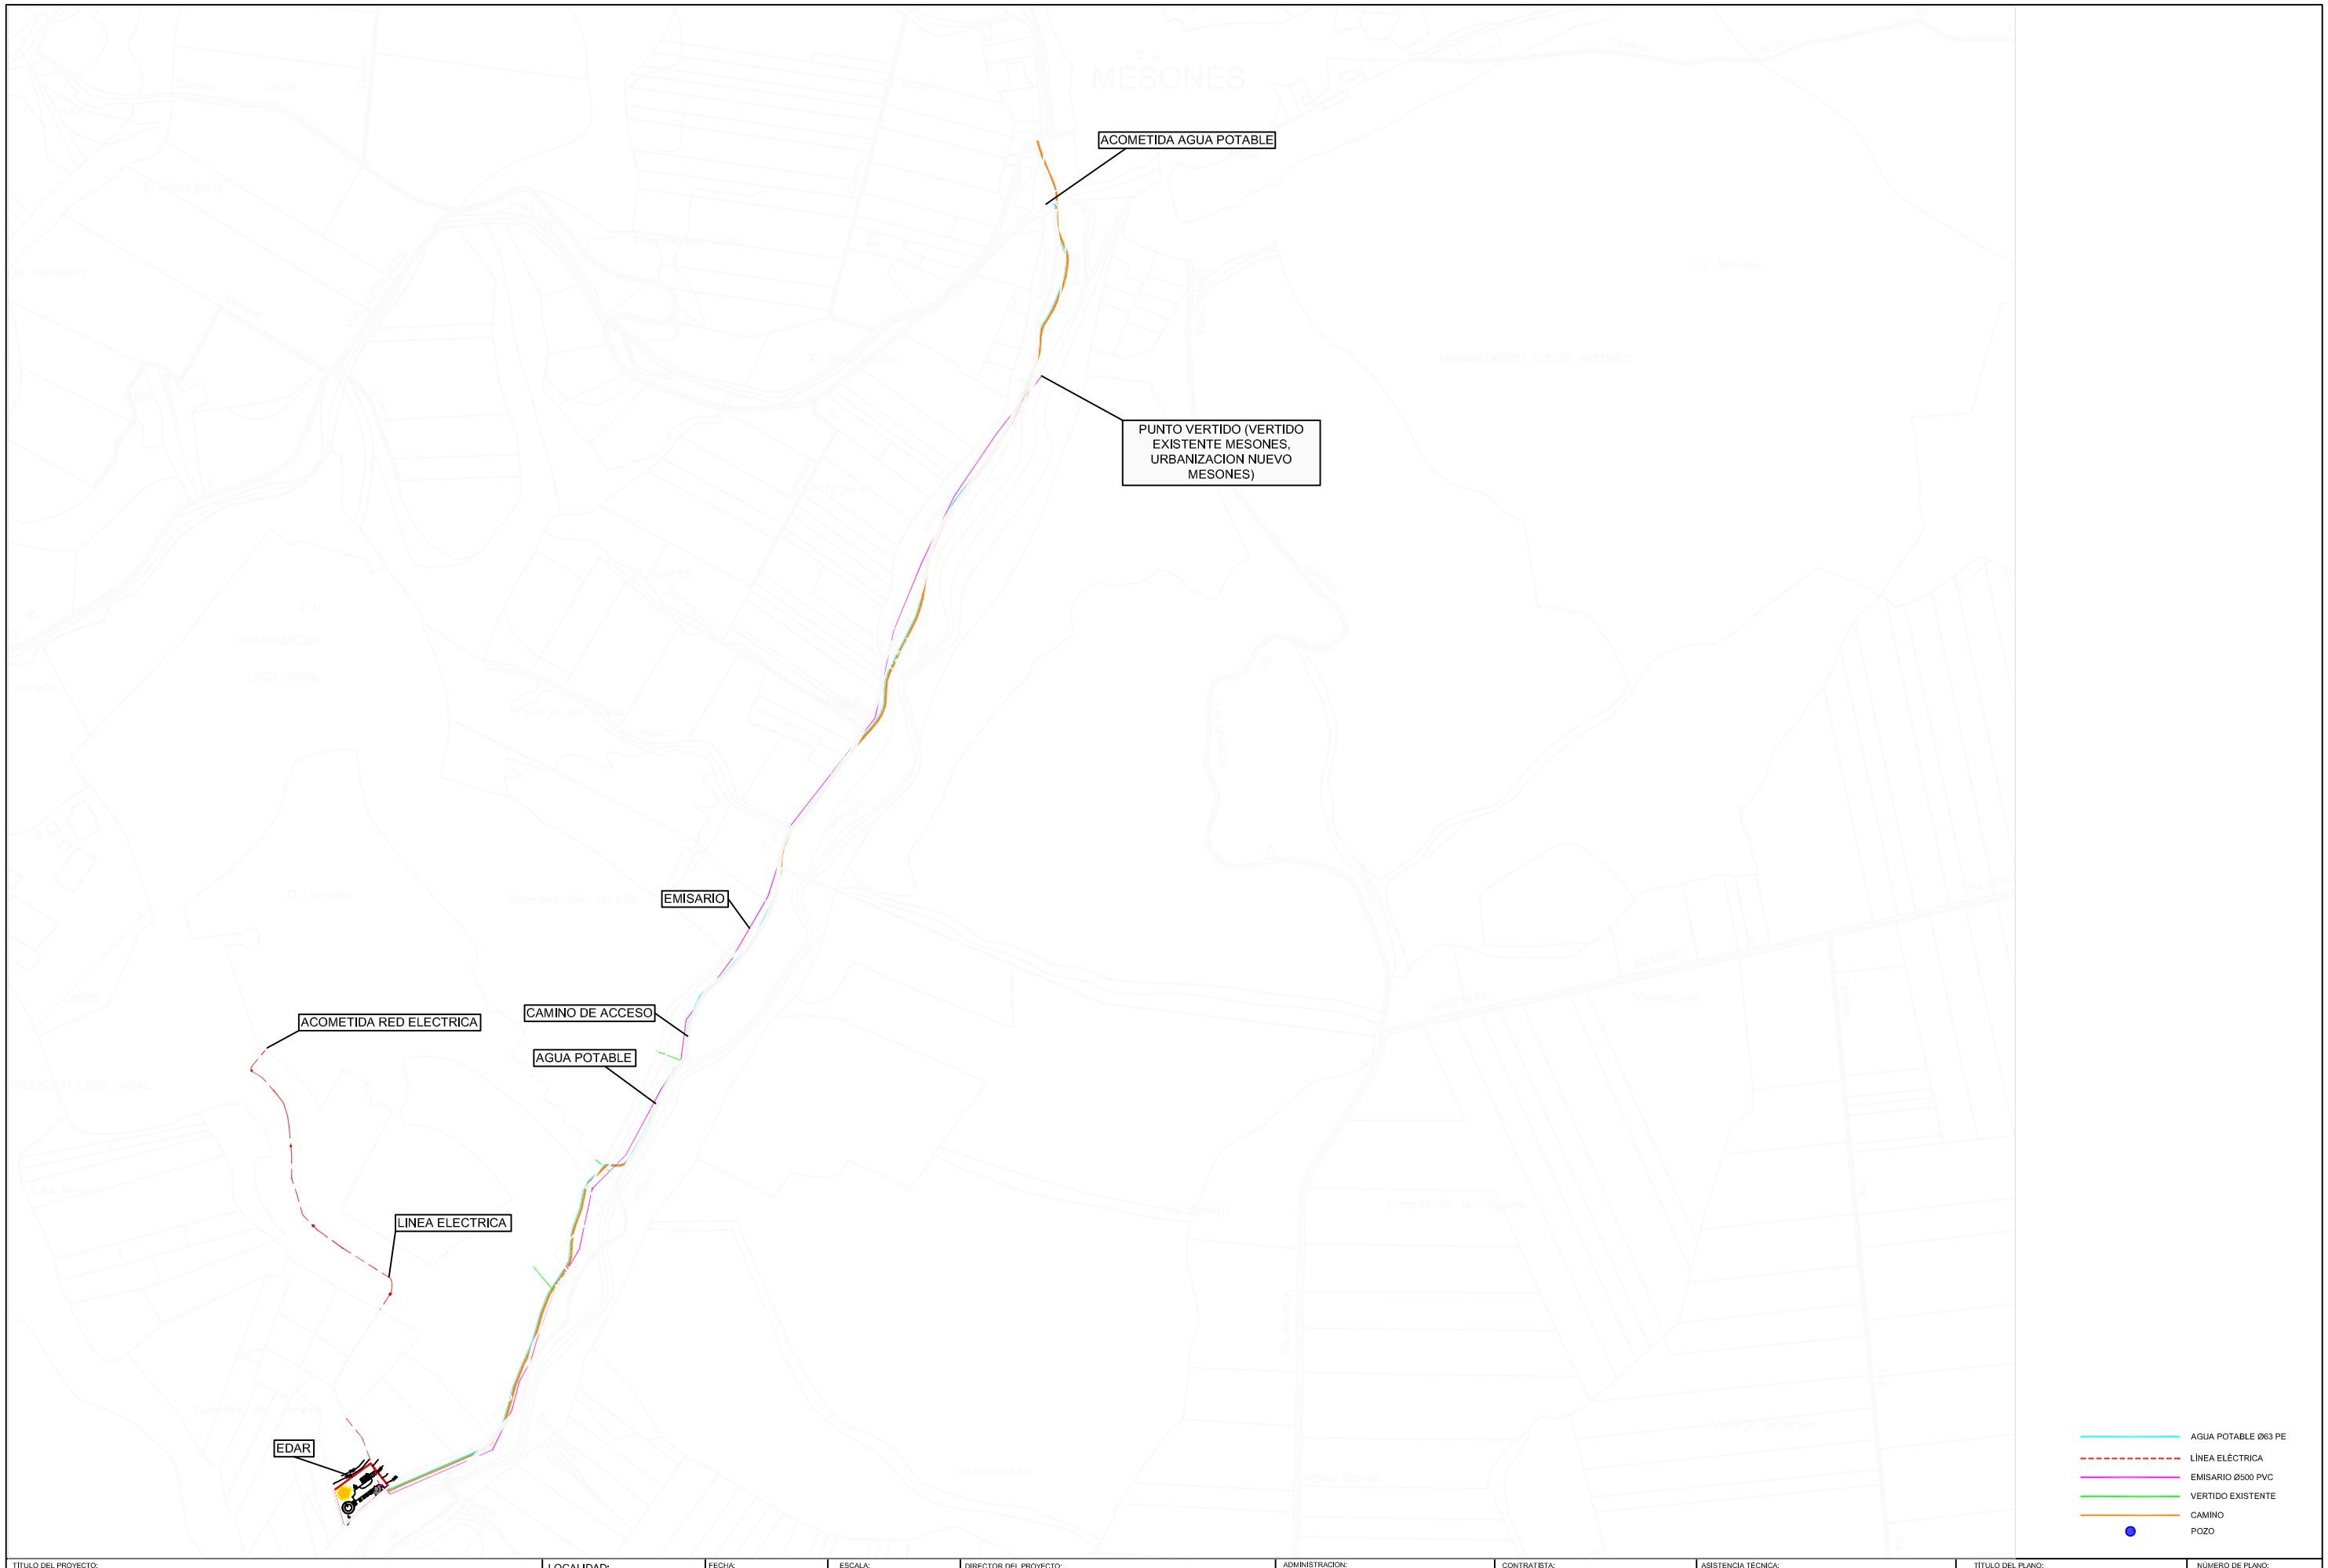

TITULO DEL PROYECTO: PROYECTO CONSTRUCTIVO DE LA ESTACIÓN DEPURADORA DE AGUAS RESIDUALES DE "MESONES"	LOCALIDAD: "MESONES" GUADALAJARA	FECHA: FEBRERO-2008 Nº DE EXPEDIENTE: ACLM/01/0B/016/07	ESCALA: 1/4000	DIRECTOR DEL PROYECTO: Fdo: D.ENRIQUE CANO CANCELA I.C.C.P. COLEG. Nº 13432 — Consejería de Ordenación del Territorio y Vivienda, Junta de Comunidades de CASTILLA—LA MANCHA	ADMINISTRACION: Aguas de Castilla-La Mancha	CONTRATISTA: chm construcción; CONSTRUCCIONES SALAMANCINAS S.L.	ASISTENCIA TÉCNICA: cemat centro de ensayo de materiales y asistencia técnica — Fdo: D.JAVIER MARTINEZ CAÑAMARES I.C.C.P. COLEG. Nº 23825	TITULO DEL PLANO: COLECTOR PLANTA GENERAL	NÚMERO DE PLANO: 03 HOJA: 1 DE 4