





 


- LEYENDA
- 1.- ALIVIADERO
 - 2.- OBRA DE ENTRADA
 - 3.- PRETRATAMIENTO COMPACTO
 - 4.- ALIVIADERO PREVIO A BIOLÓGICO
 - 5.- CAUDALÍMETRO AGUA TRATADA
 - 6.- TRATAMIENTO BIOLÓGICO
 - 7.- DECANTADOR SECUNDARIO
 - 8.- ARQUETA DE VACIADOS Y SOBRENADANTES
 - 9.- ARQUETA DE AGUA INDUSTRIAL
 - 10.- ARQUETA DE RECIRCULACIÓN Y FANGOS EN EXCESO
 - 11.- ESPESADOR
 - 12.- EDIFICIO DE CONTROL
 - 13.- CENTRO DE TRANSFORMACIÓN
 - 14.- FUENTE DE PRESENTACIÓN
 - 15.- TANQUE DE TORMENTAS
 - 16.- ARQUETA FANGOS A DESHIDRATACION
 - 17.- ARQUETA DOSIFICACIÓN CLORURO FÉRRICO
-  FUTURA AMPLIACIÓN

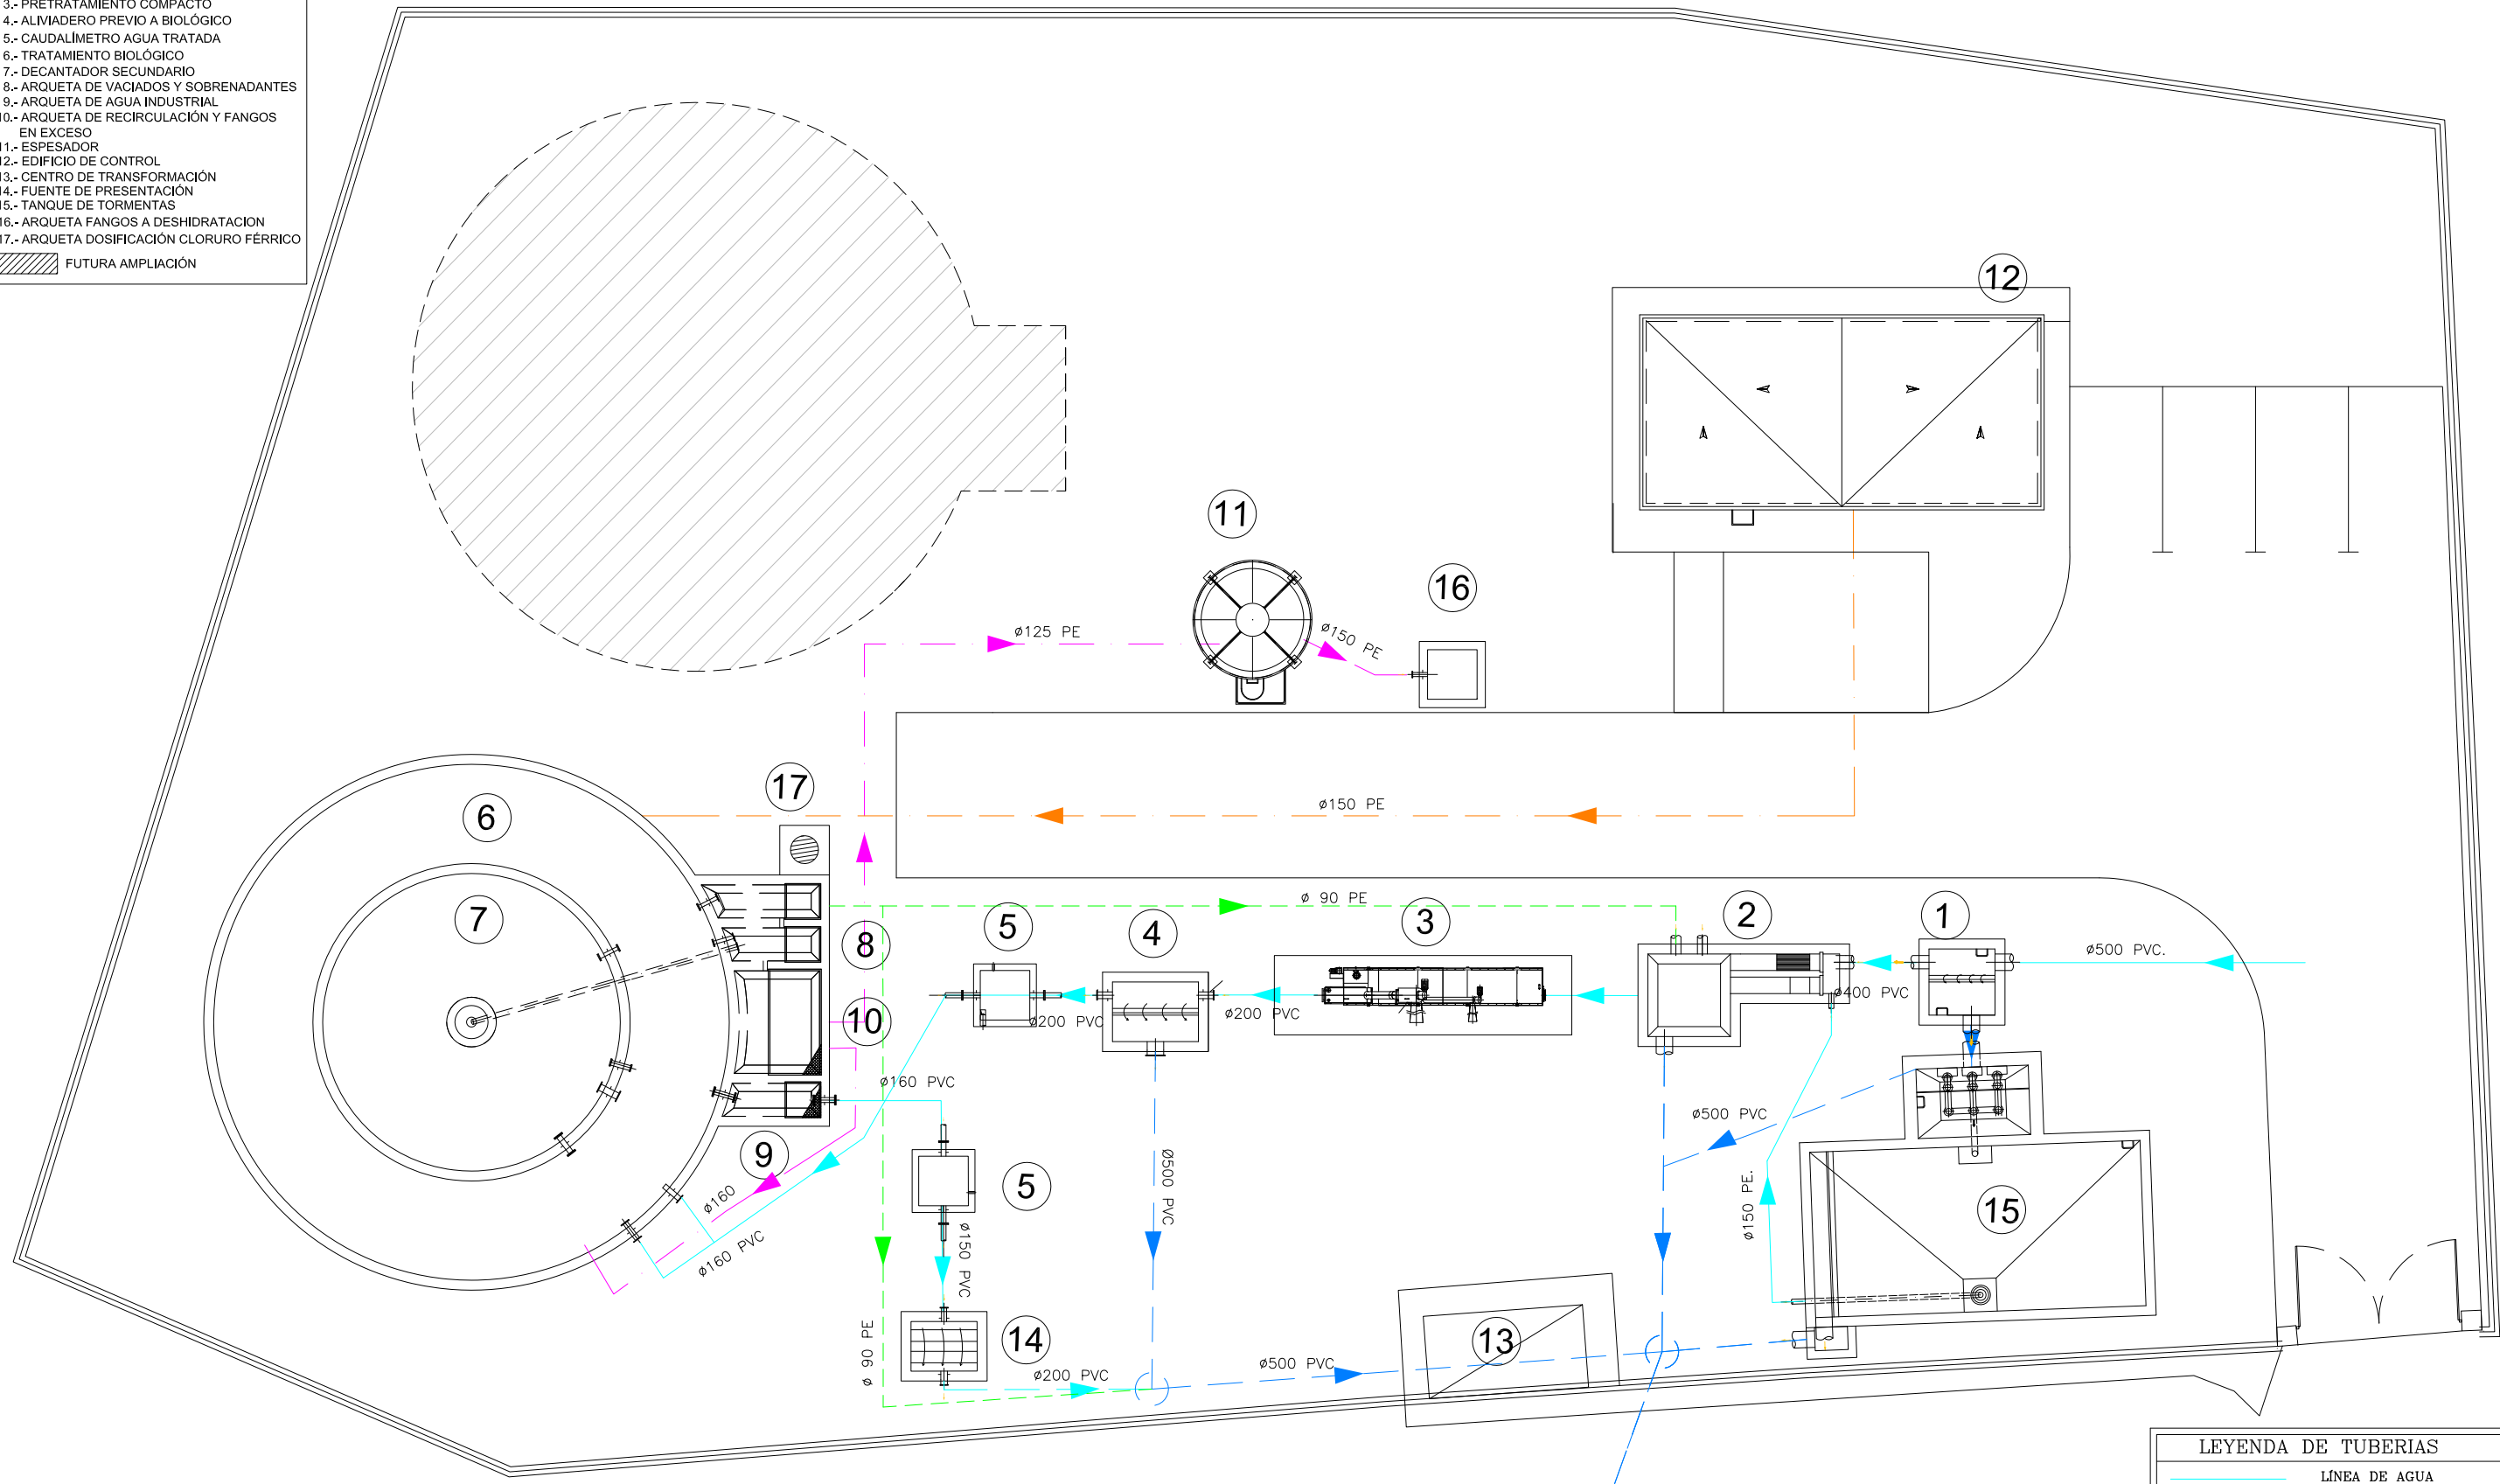

- LEYENDA DE TUBERIAS
-  LÍNEA DE AGUA
 -  LÍNEA DE FANGOS
 -  LÍNEA DE BY-PASS
 -  LÍNEA DE AIRE
 -  LÍNEA DE VACIADOS Y SOBRENADANTES