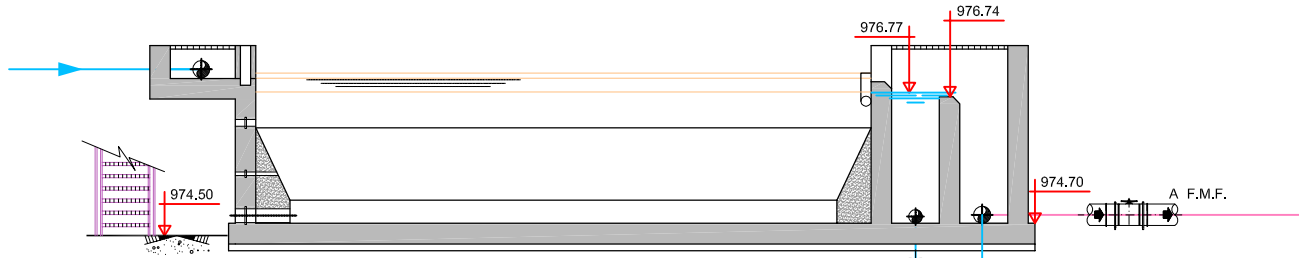

PRETRATAMIENTO

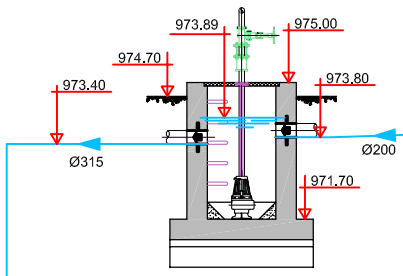

ARQUETA DE RECIRCULACIÓN

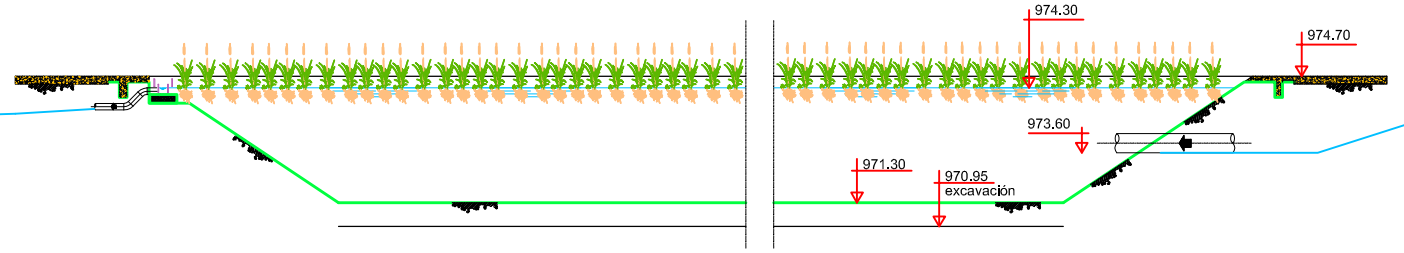

BALSAS F.M.F.

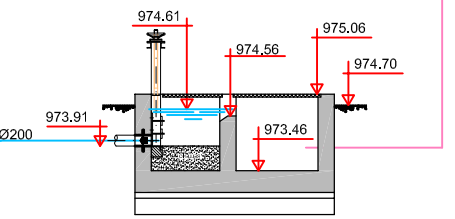

ARQUETA DE ENTRADA A BALSAS

MEDIDOR DE CAUDAL

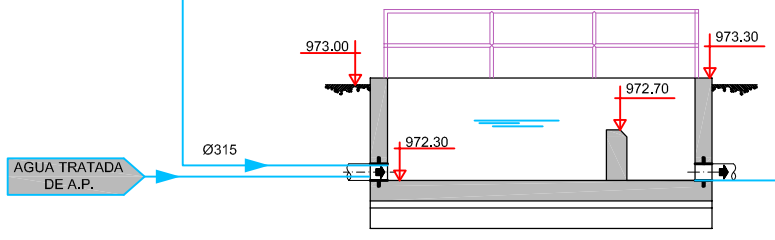

ARQUETA DE SALIDA EXISTENTE

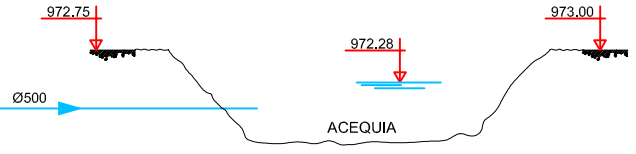

CAUCE PUNTO DE VERTIDO

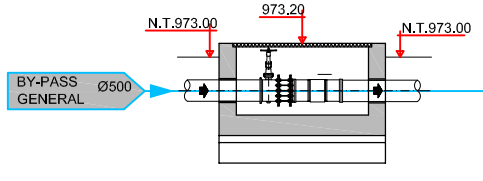

ARQUETA DE MEDIDA DE CAUDAL

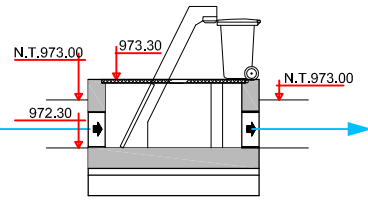

ARQUETA DE REJAS

Infraestructuras del Agua de Castilla-La Mancha

URAGÉS

PROYECTO:

PROYECTO DE MEDICIÓN GENERAL DEL PROYECTO MODIFICADO Nº1 DE LAS OBRAS DE MEJORA DE LA E.D.A.R. DE MOLINA DE ARAGÓN

PLANO:

ESQUEMAS

LINEA PIEZOMETRICA

Nº PLANO: 7

Nº 1 DE 2

AUTOR: FERNANDO ALONSO AGEO

I.C.C.P. COLEGIADO Nº 4513

CLAVE:

ESCALA: S/E

FECHA: JULIO 2011