



SECCION A-A  
ESCALA 1/40

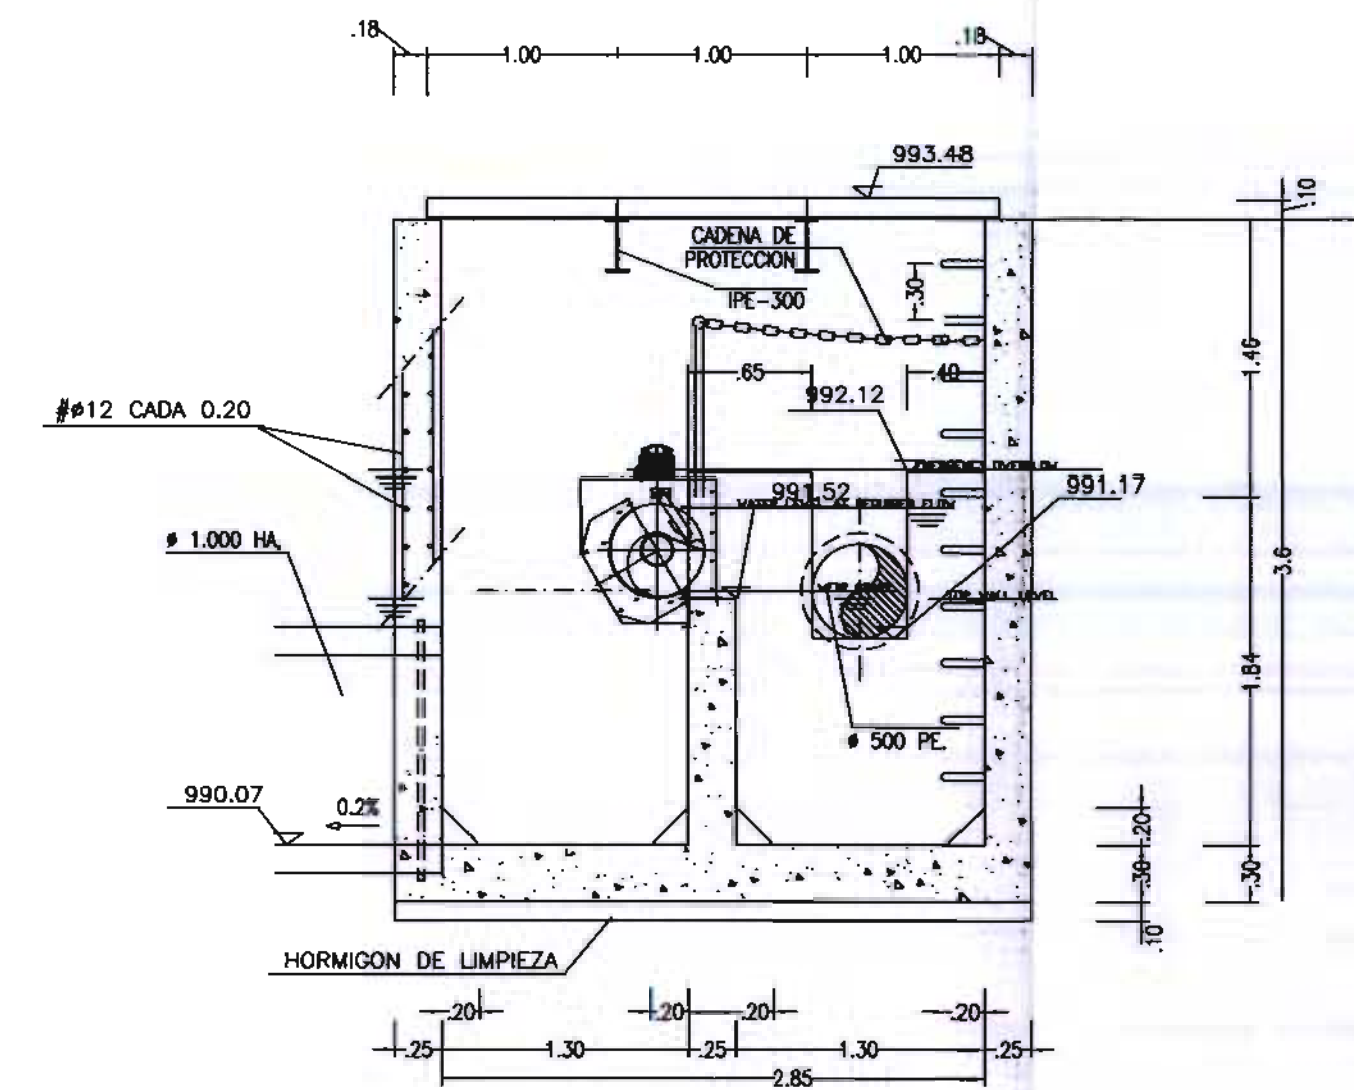

SECCION B-B  
ESCALA 1/40

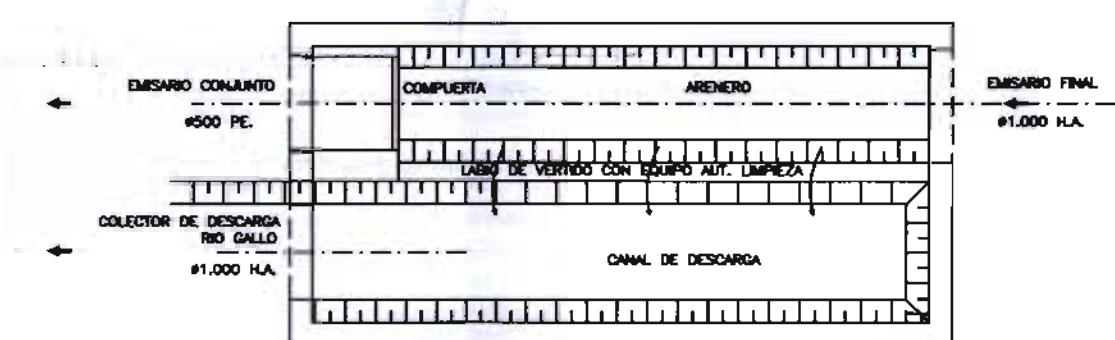


ESQUEMA  
SIN ESCALA

- CARACTERISTICAS DE LOS MATERIALES -

MATERIAL	ELEMENTOS	NIVEL DE CONTROL	TIPO	COEFICIENTE DE SEGURIDAD
HORMIGON	LIMPIEZA	NORMAL	HM-15	$\gamma = 1.50$
	EN MASA		HA-25/5/20 II	
	ARMADO		HA-25/5/20 II	
ACERO	TODO	NORMAL	B-400 S	$\gamma = 1.15$
EJECUCION	TODO	NORMAL		$\gamma = 1.50$

ESPECIFICACIONES PARA PROTECCION DE ELEMENTOS DE ACERO:

- CHORREADO SA 2.1/2
- PINTURA EPOXI 150 MICRAS

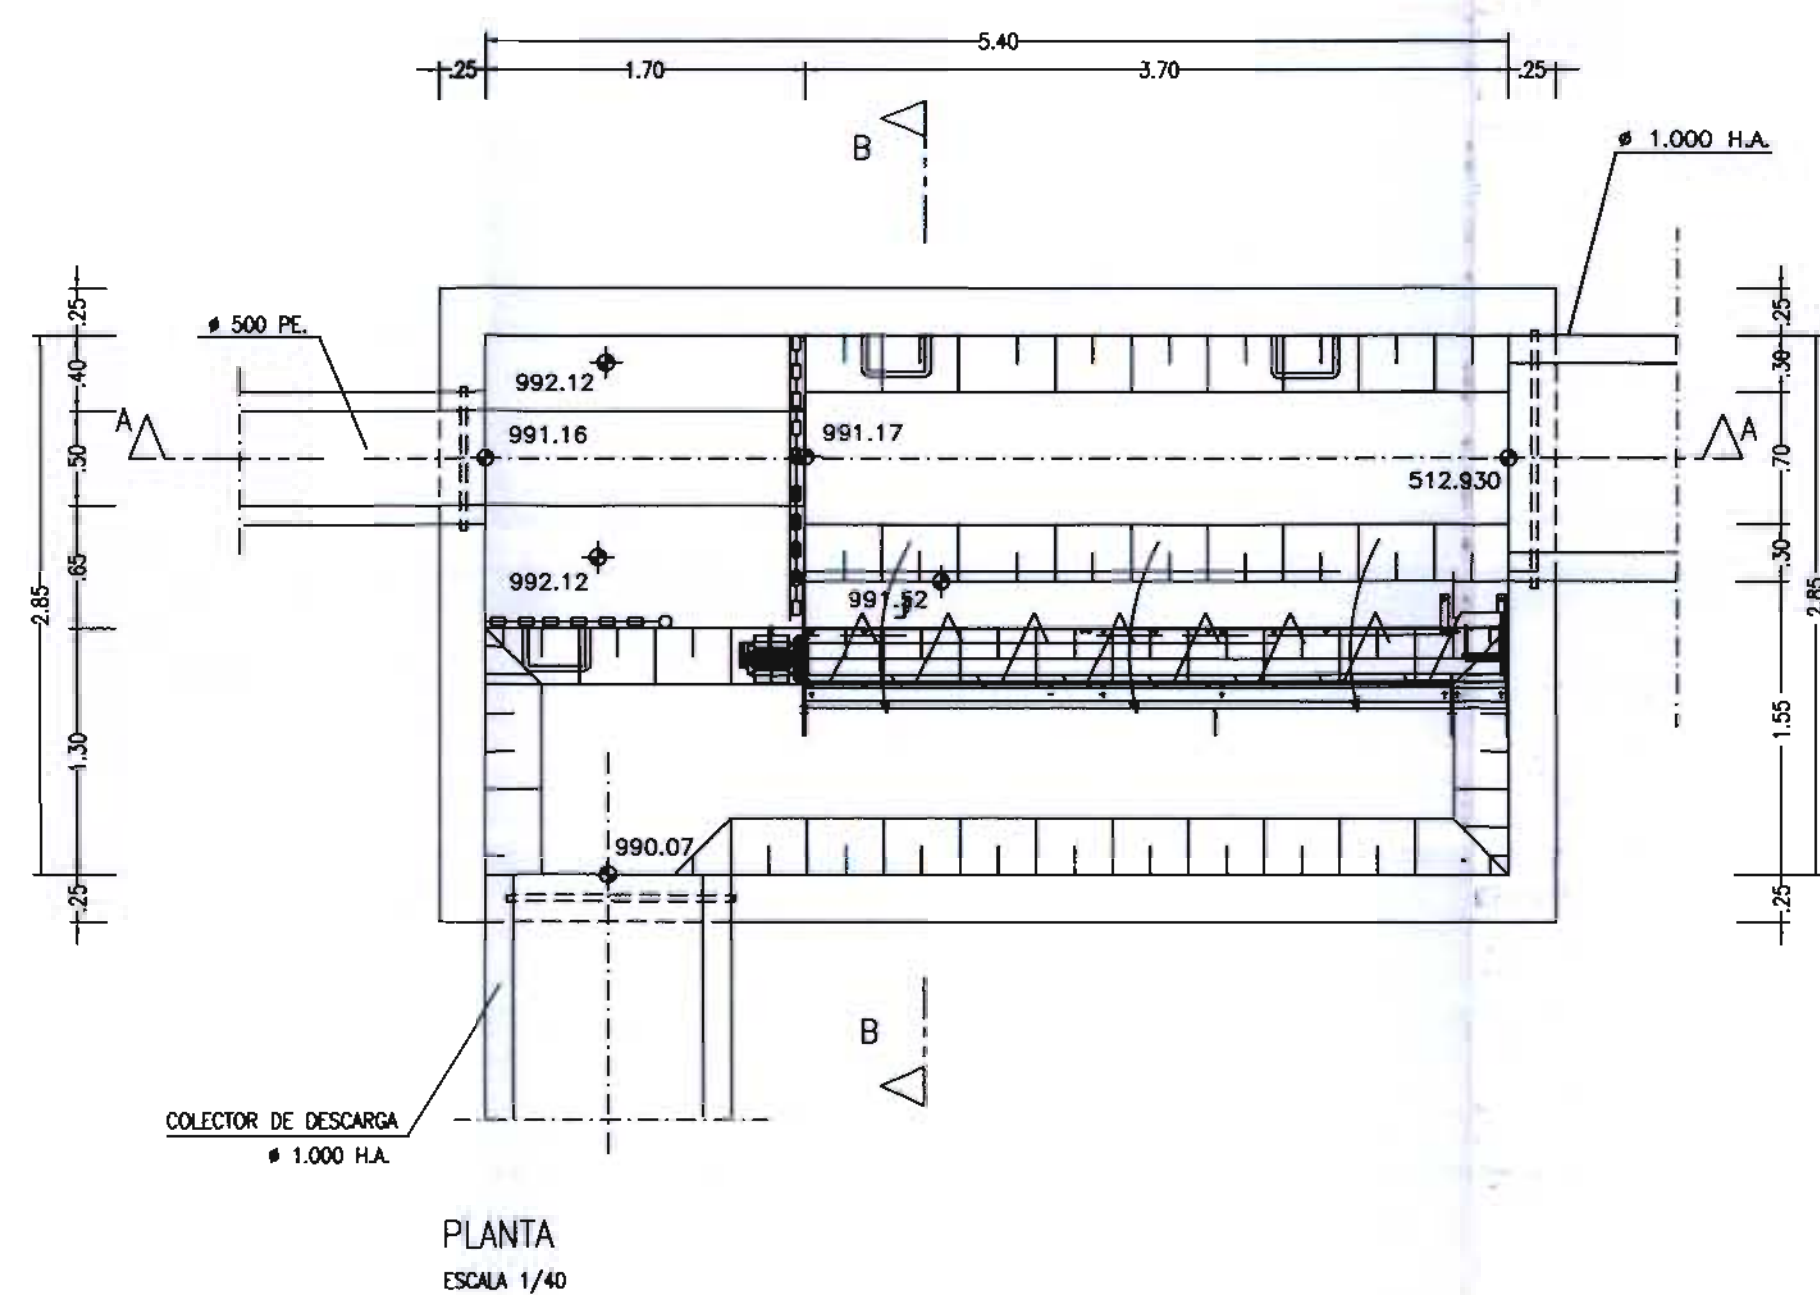

PLANTA  
ESCALA 1/40

 <p>Consejería de Obras públicas</p> <p>Junta de Comunidades de Castilla-La Mancha</p>		CLAVE	HD-GU-99-5230M
		ESCALA	1/40
		FECHA	ENERO 2003
TITULO		<p>PROYECTO MODIFICADO Nº1</p> <p>DE LAS OBRAS Y EXPLOTACION Y MANTENIMIENTO</p> <p>DE LA E.D.A.R. DE MOLINA DE ARAGON (GUADALAJARA)</p>	
PLANO		Nº DE PLANO	
<p>ALIVIADERO</p> <p>PLANTA Y SECCIONES</p>		CO-09	