


CENTRO DE TRANSFORMACION EN EDIFICIO DE EXPLOTACION

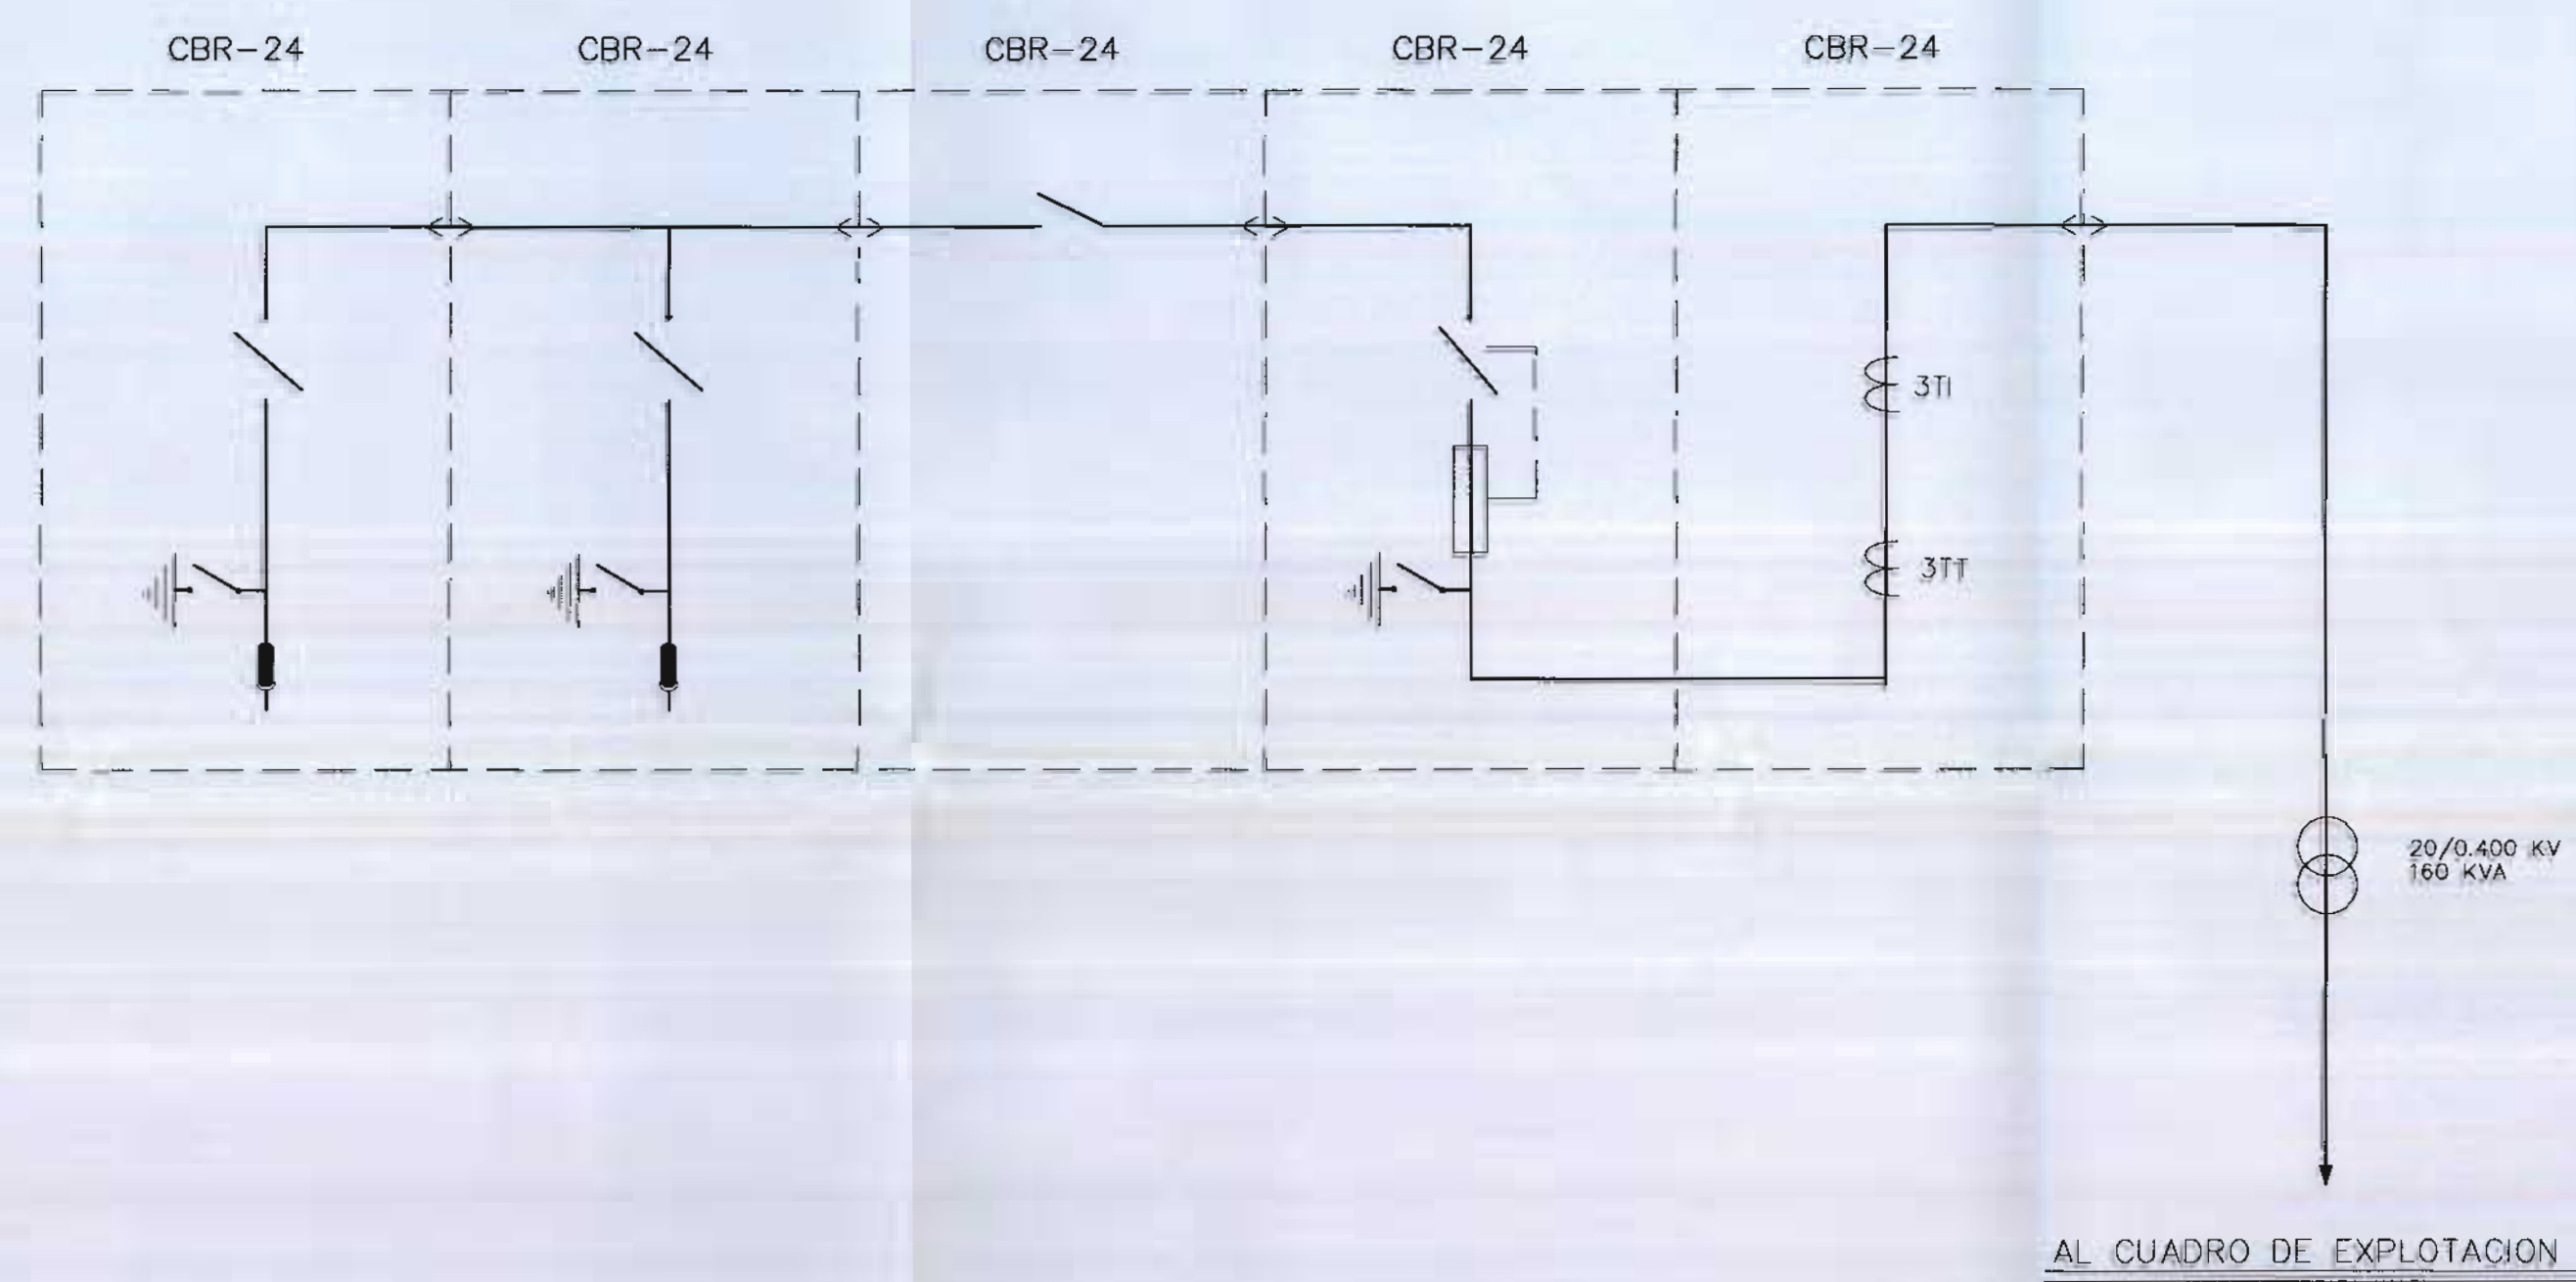

 <p>Consejería de Obras públicas</p> <p>Junta de Comunidades de Castilla-La Mancha</p>		<p>CLAVE HD-GU-99-5230M</p> <p>ESCALA s/e</p> <p>FECHA ENERO 2003</p>
<p>TÍTULO</p> <p>PROYECTO MODIFICADO Nº1 DE LAS OBRAS Y EXPLOTACION Y MANTENIMIENTO DE LA E.D.A.R. DE MOLINA DE ARAGON (GUADALAJARA)</p>		
<p>PLANO</p> <p>CENTRO DE TRANSFORMACION ESQUEMA ELECTRICO</p>		<p>Nº DE PLANO</p> <p>EE-01</p>