


LEYENDA DE TUBERIAS	
	LÍNEA DE AGUA
	LÍNEA DE FANGOS
	LÍNEA DE SOBRENADANTES
	LÍNEA DE BY-PASS
	LÍNEA DE AIRE
	LÍNEA DE DOSIFICACIÓN
	POZO DE REGISTRO

LEYENDA	
1.	EDIFICIO DE PRETRATAMIENTO Y EXPLOTACIÓN
2.	ALVIADERO PREVIO A BIOLÓGICO
3.	CAUDALIMETRO AGUA PRETRATADA A BIOLÓGICO
4.	ARQUETA DE REPARTO A LÍNEAS DE TRATAMIENTO
5.	REACTOR BIOLÓGICO
6.	DECANTADOR SECUNDARIO
7.	CAUDALIMETRO AGUA TRATADA
8.	FUENTE DE PRESENTACIÓN
9.	ARQUETA DE FANGOS, VACIADOS Y SOBRENADANTES
10.	ESPESADOR DE FANGOS
11.	TOLVA DE FANGOS
12.	EDIFICIO DE CONTROL

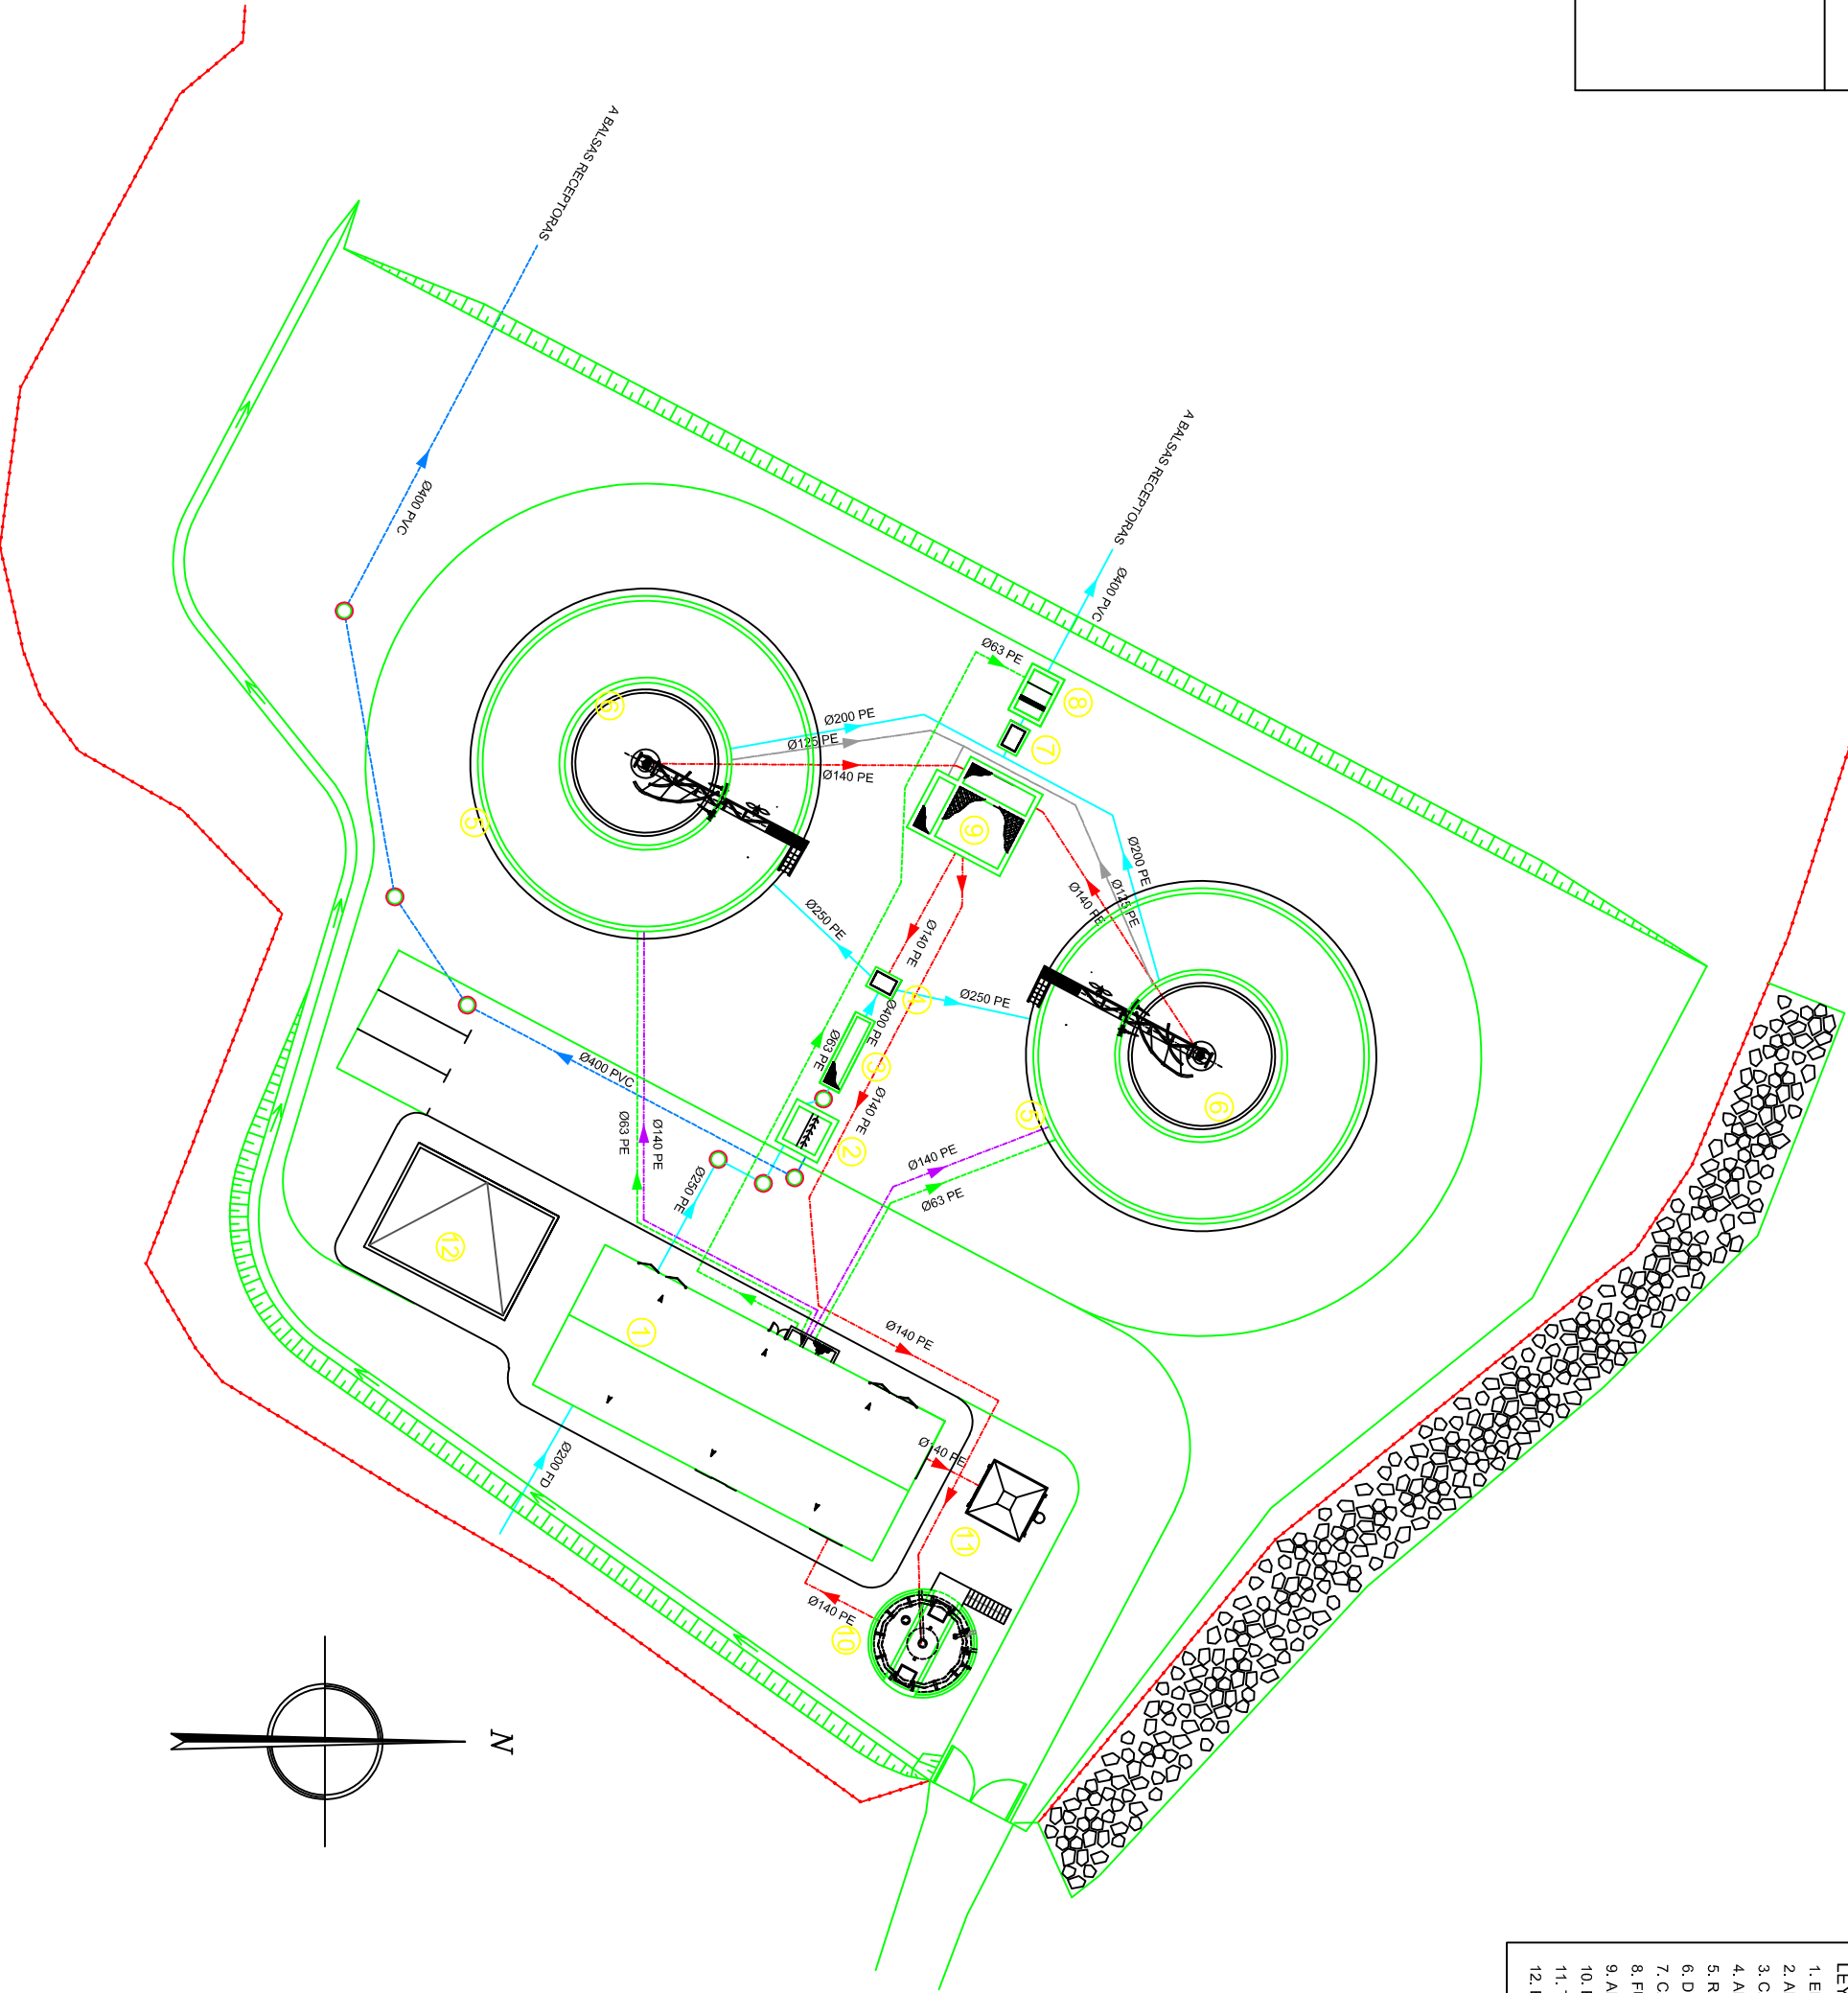

TÍTULO DEL PROYECTO:		LOCALIDAD:		FECHA:		ESCALA:		DIRECTOR DEL PROYECTO:		ADMINISTRACIÓN:		CONTRATISTA:		ASISTENCIA TÉCNICA:		TÍTULO DEL PLANO:		NÚMERO DE PLANO:	
PROYECTO MODIFICADO N°1 DE LA "ESTACIÓN DEPURADORA DE AGUAS RESIDUALES DE SACEDÓN"		SACEDÓN GUADALAJARA		ABRIL-2011		1/200										CONDUCCIONES E.D.A.R.		9	
				N° DE EXPERIENTE: ACUM01/08/016/08				Fco. D. ENRIQUE CANO CANELA I.C.P. COLEG. N° 1342						Fco. D. JAVIER MARTÍNEZ CAMARERES I.C.P. COLEG. N° 2805				FOLIA: 1 de 1	