IB. Nº 4925

IB. Nº 4923

DERIVACIÓN SIMPLE
APOYO EXISTENTE
IB. Nº 4922
L/CABANILLAS DEL CAMPO DE LA E.T.
(GUADALAJARA)

ENTRONQUE AÉREO-SUBTERRANEO
APOYO PROYECTADO
SECCIONALIZADORES UNIPOLARES
PARARRAYOS AUTOVÁLVULAS
BOTELLAS TERMINALES
C-2000-12

CALA DE TIRO

ZANJA MT
TIPO
ACERA/JARDIN
2T 160mm

CANALIZACIÓN ELÉCTRICA
L.S.M.T. HEPRZ1-AL 12/20kV 3x150 mm²

CALA DE TIRO

CALA DE EMPALME

CALA DE TIRO

Hinca bajo carretera N-320

CALA DE TIRO

ZANJA MT
TIPO
ACERA/JARDIN
2T 160mm

CALA DE EMPALME

CALA DE TIRO

CANALIZACIÓN ELÉCTRICA
L.S.M.T. HEPRZ1-AL 12/20kV 3x150 mm²

CALA DE TIRO

CALA DE EMPALME

ZANJA MT
TIPO
ACERA/JARDIN
2T 160mm

CALA DE TIRO

CALA DE TIRO

CALA DE EMPALME

ZANJA MT
TIPO
ACERA/JARDIN
2T 160mm

CALA DE TIRO

LEYENDA

- Ocupación temporal
- Servidumbre de paso
- Colector
- Agua potable
- L.S.M.T. Proyectada
- L.A.M.T. Proyectada
- L.A.M.T. Existente
- Cala de tiro
- Cala de empalme
- Apoyo existente
- Apoyo proyectado linea electrica
- Centro de transformacion

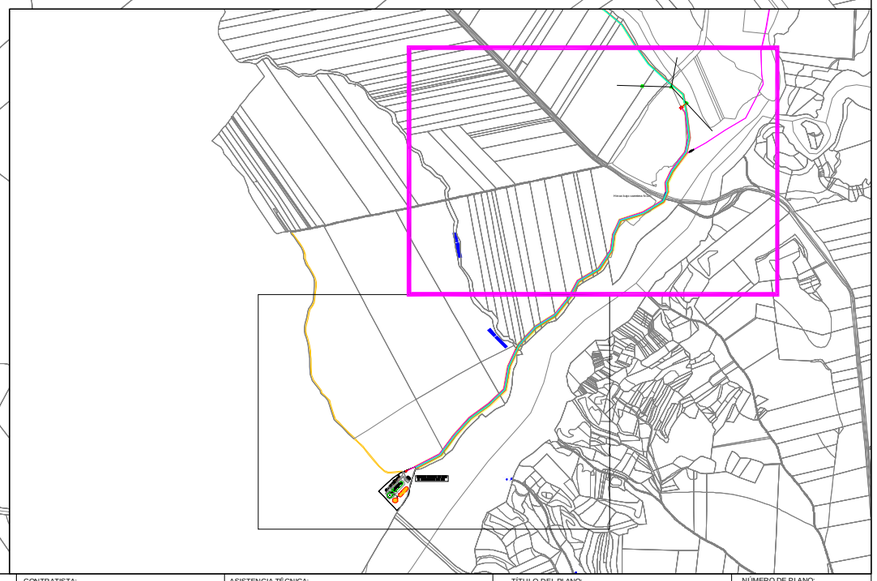

TÍTULO DEL PROYECTO: PROYECTO MODIFICADO Nº1 "E.D.A.R.es EL CASAR, MESONES, TORREJÓN DEL REY-GALÁPAGOS, VALDEAVERUELO Y VALDENUÑO-FERNÁNDEZ" E.D.A.R. TORREJÓN DEL REY-GALÁPAGOS	LOCALIDAD: "TORREJÓN DEL REY" GUADALAJARA	FECHA: MARZO-2010 / Nº DE EXPEDIENTE: ACLM/01/0B/016/07	ESCALA: 1/2000	DIRECTOR DEL PROYECTO: Fdo: D.ENRIQUE CANO CANCELA I.C.C.P. COLEG. Nº 13432 — Consejería de Ordenación del Territorio y Vivienda, Junta de Comunidades de CASTILLA—LA MANCHA	ADMINISTRACION: Aguas de Castilla-La Mancha	CONTRATISTA: chm constructora — CONSTRUCCIONES GALAMARCHA S.L.	ASISTENCIA TÉCNICA: cemat centro de ensayo de materiales y asistencia técnica — Fdo: D.JAVIER MARTÍNEZ CAÑAMARES I.C.C.P. COLEG. Nº 23825	TÍTULO DEL PLANO: PLANTA GENERAL L.S.M.T. Y C.T.	NÚMERO DE PLANO: 42 / HOJA: 2 DE 4