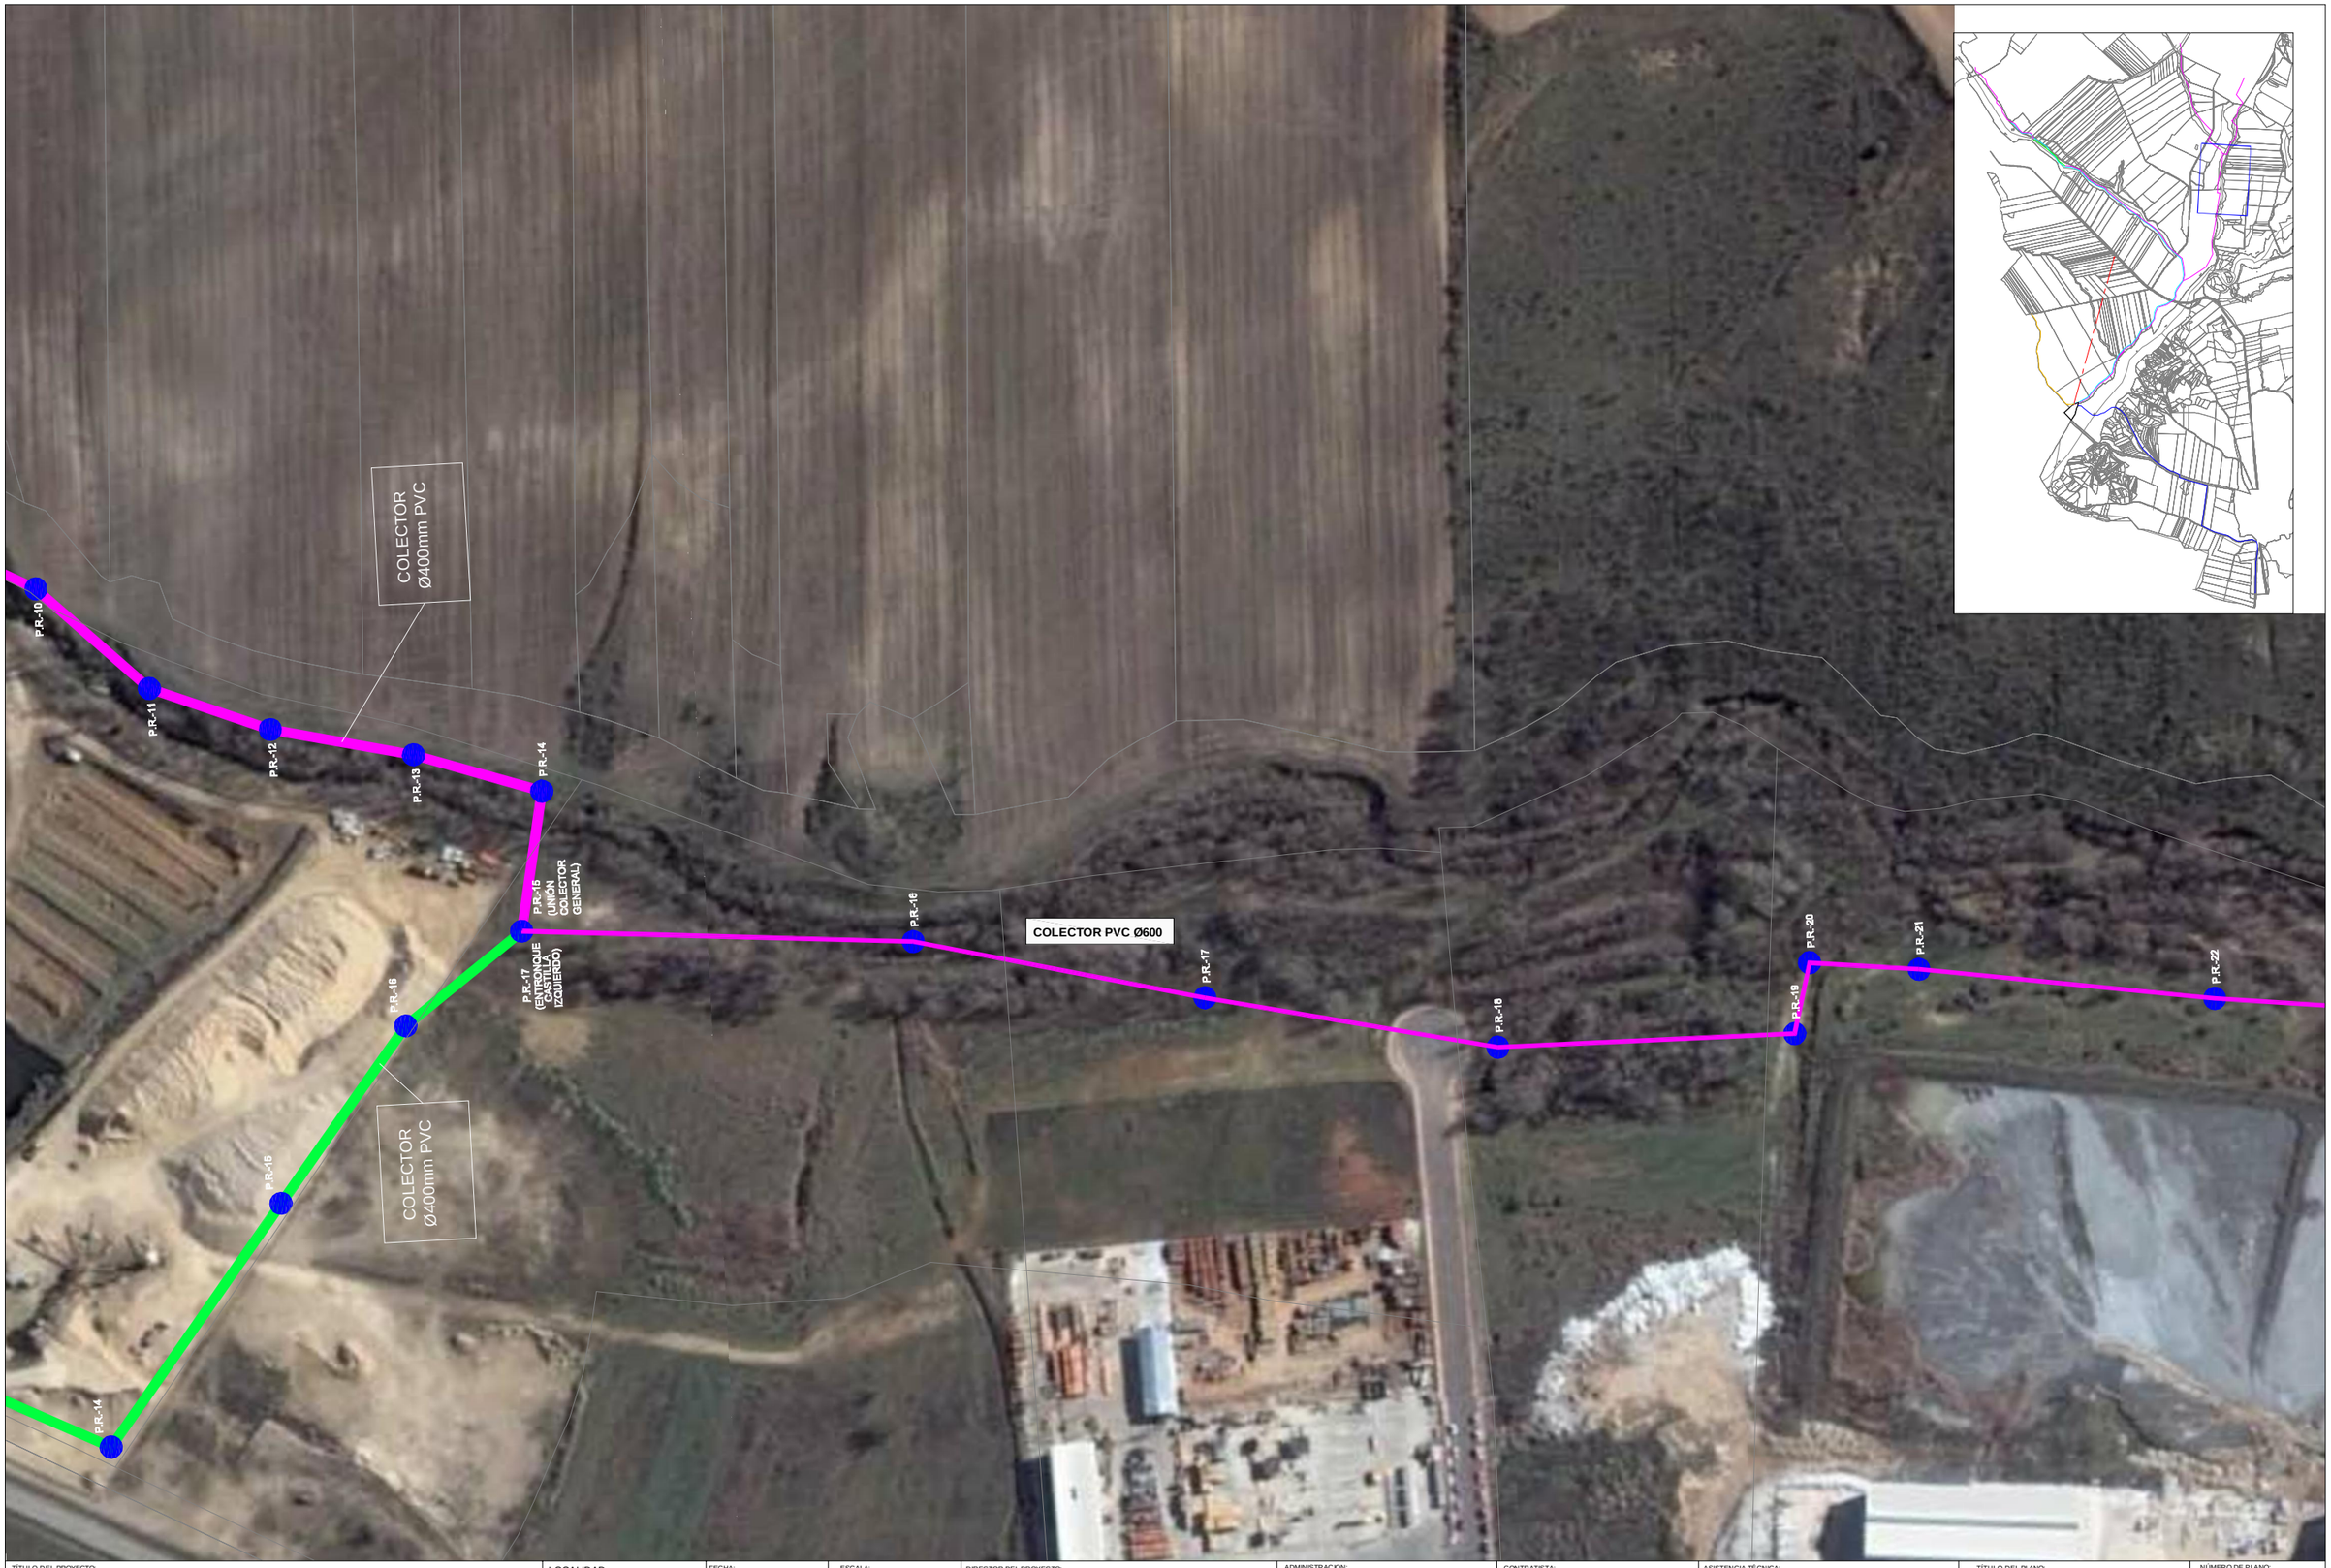

TÍTULO DEL PROYECTO: PROYECTO MODIFICADO Nº1 "E.D.A.R.es EL CASAR, MESONES, TORREJÓN DEL REY-GALÁPAGOS, VALDEAVERUELO Y VALDENUÑO-FERNÁNDEZ" E.D.A.R. TORREJÓN DEL REY-GALÁPAGOS	LOCALIDAD: "TORREJÓN DEL REY" GUADALAJARA	FECHA: MARZO-2010 Nº DE EXPEDIENTE: ACLM/01/0B/016/07	ESCALA: 1/1000	DIRECTOR DEL PROYECTO: Fdo: D.ENRIQUE CANO CANCELA I.C.C.P. COLEG. Nº 13432 Consejería de Ordenación del Territorio y Vivienda Junta de Comunidades de CASTILLA-LA MANCHA	ADMINISTRACION: Aguas de Castilla-La Mancha	CONTRATISTA: chm constructora CONSTRUCCIONES SALAMANCRA S.L.	ASISTENCIA TÉCNICA: cemat centro de ensayo de materiales y asistencia técnica Fdo: D.JAVIER MARTÍNEZ CAÑAMARES I.C.C.P. COLEG. Nº 23825	TÍTULO DEL PLANO: PLANTA - COLECTOR GENERAL (TRAMO 1)	NÚMERO DE PLANO: 12 HOJA : 2 DE 6