

RED DE ABASTECIMIENTO EXISTENTE

RSMT EXISTENTE


COLECTOR AGUA BRUTA EDAR EXISTENTE

COLECTOR DE VERTIDO EXISTENTE

RAMAL DE CONEXIÓN PROYECTADO

POZO EXISTENTE

POZO PROYECTADO

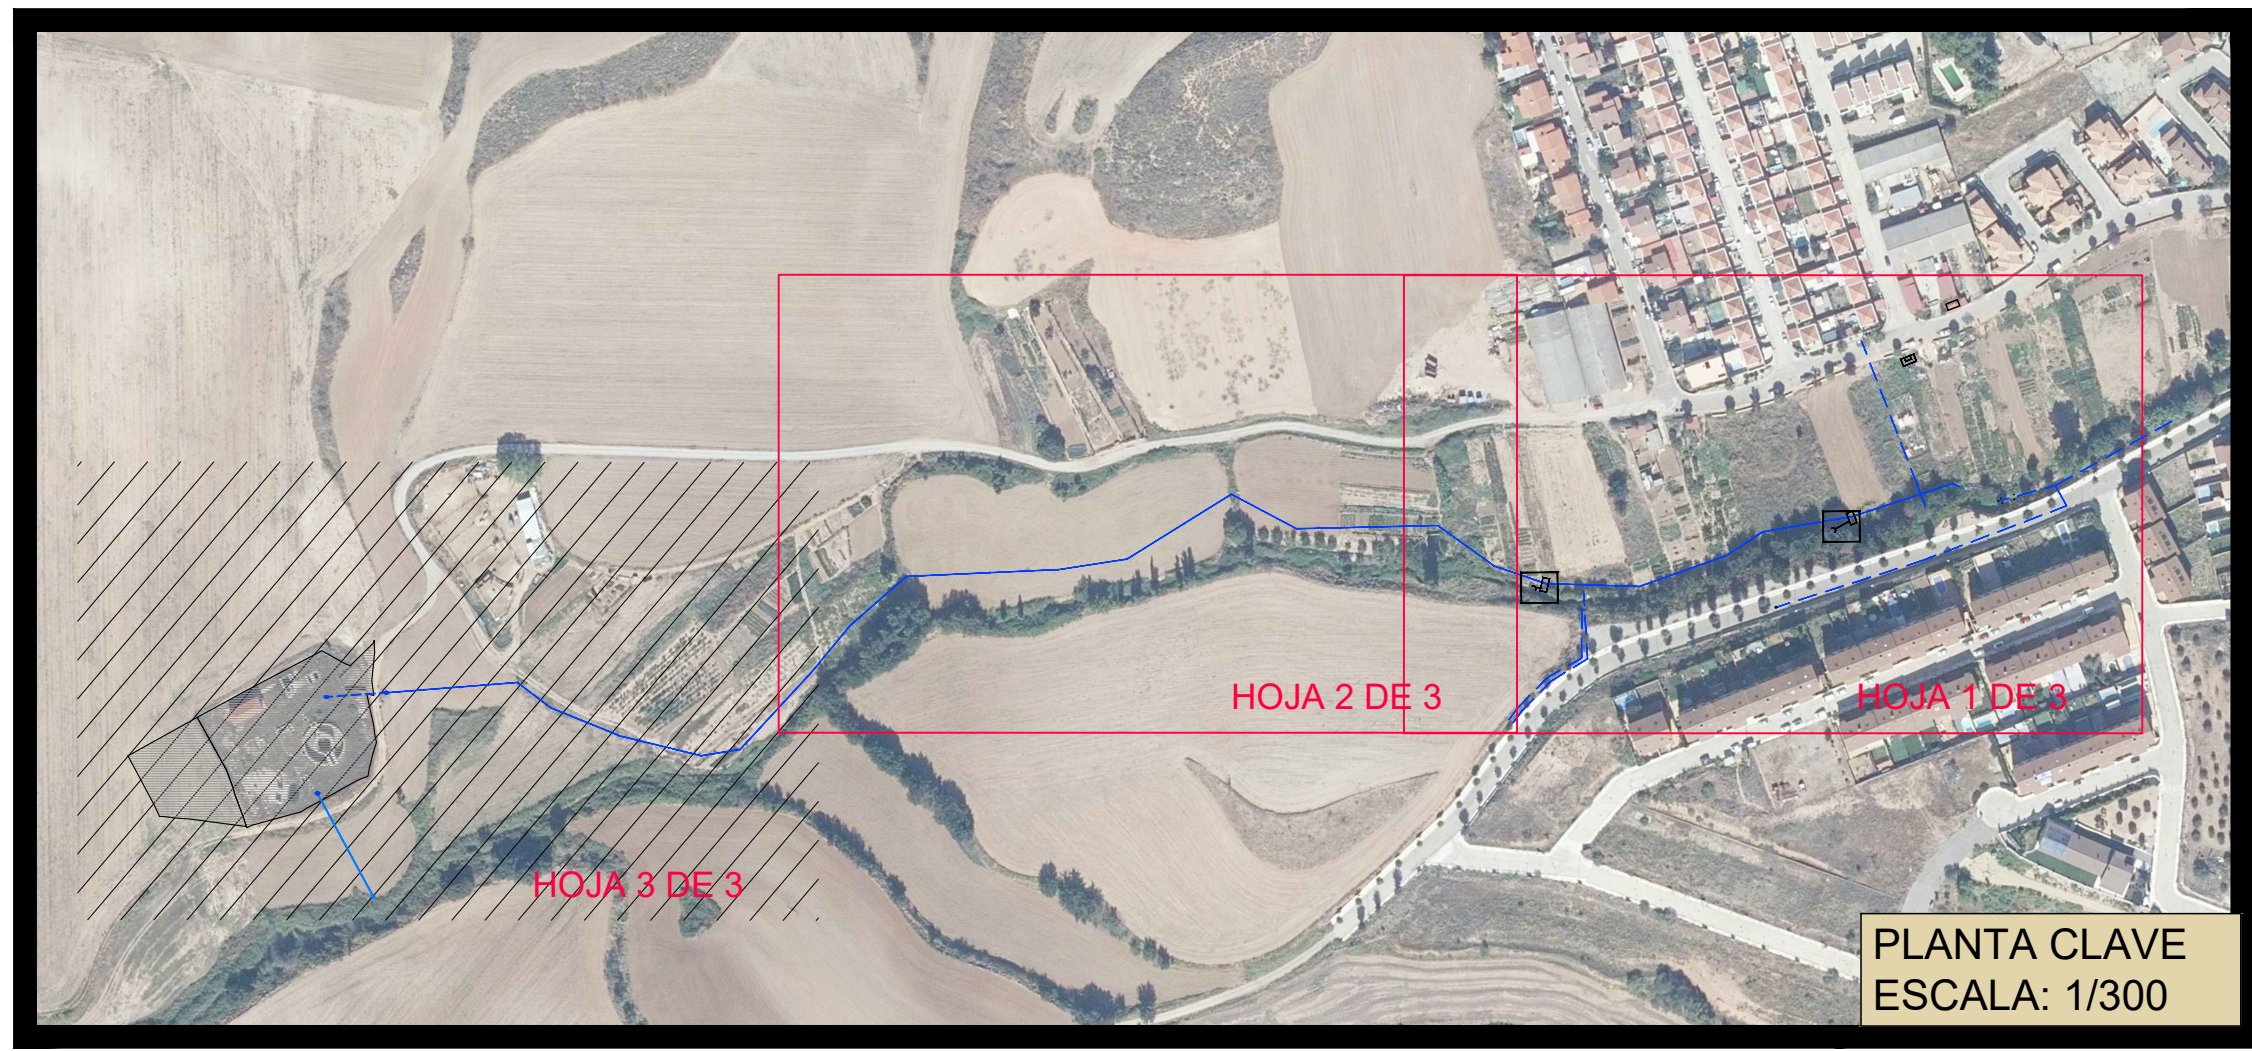

	RED DE ABASTECIMIENTO EXISTENTE
	RSMT EXISTENTE
	COLECTOR AGUA BRUTA EDAR EXISTENTE
	COLECTOR DE VERTIDO EXISTENTE
	RAMAL DE CONEXIÓN PROYECTADO
	POZO EXISTENTE
	POZO PROYECTADO