


CUADRO GENERAL DE PROTECCION

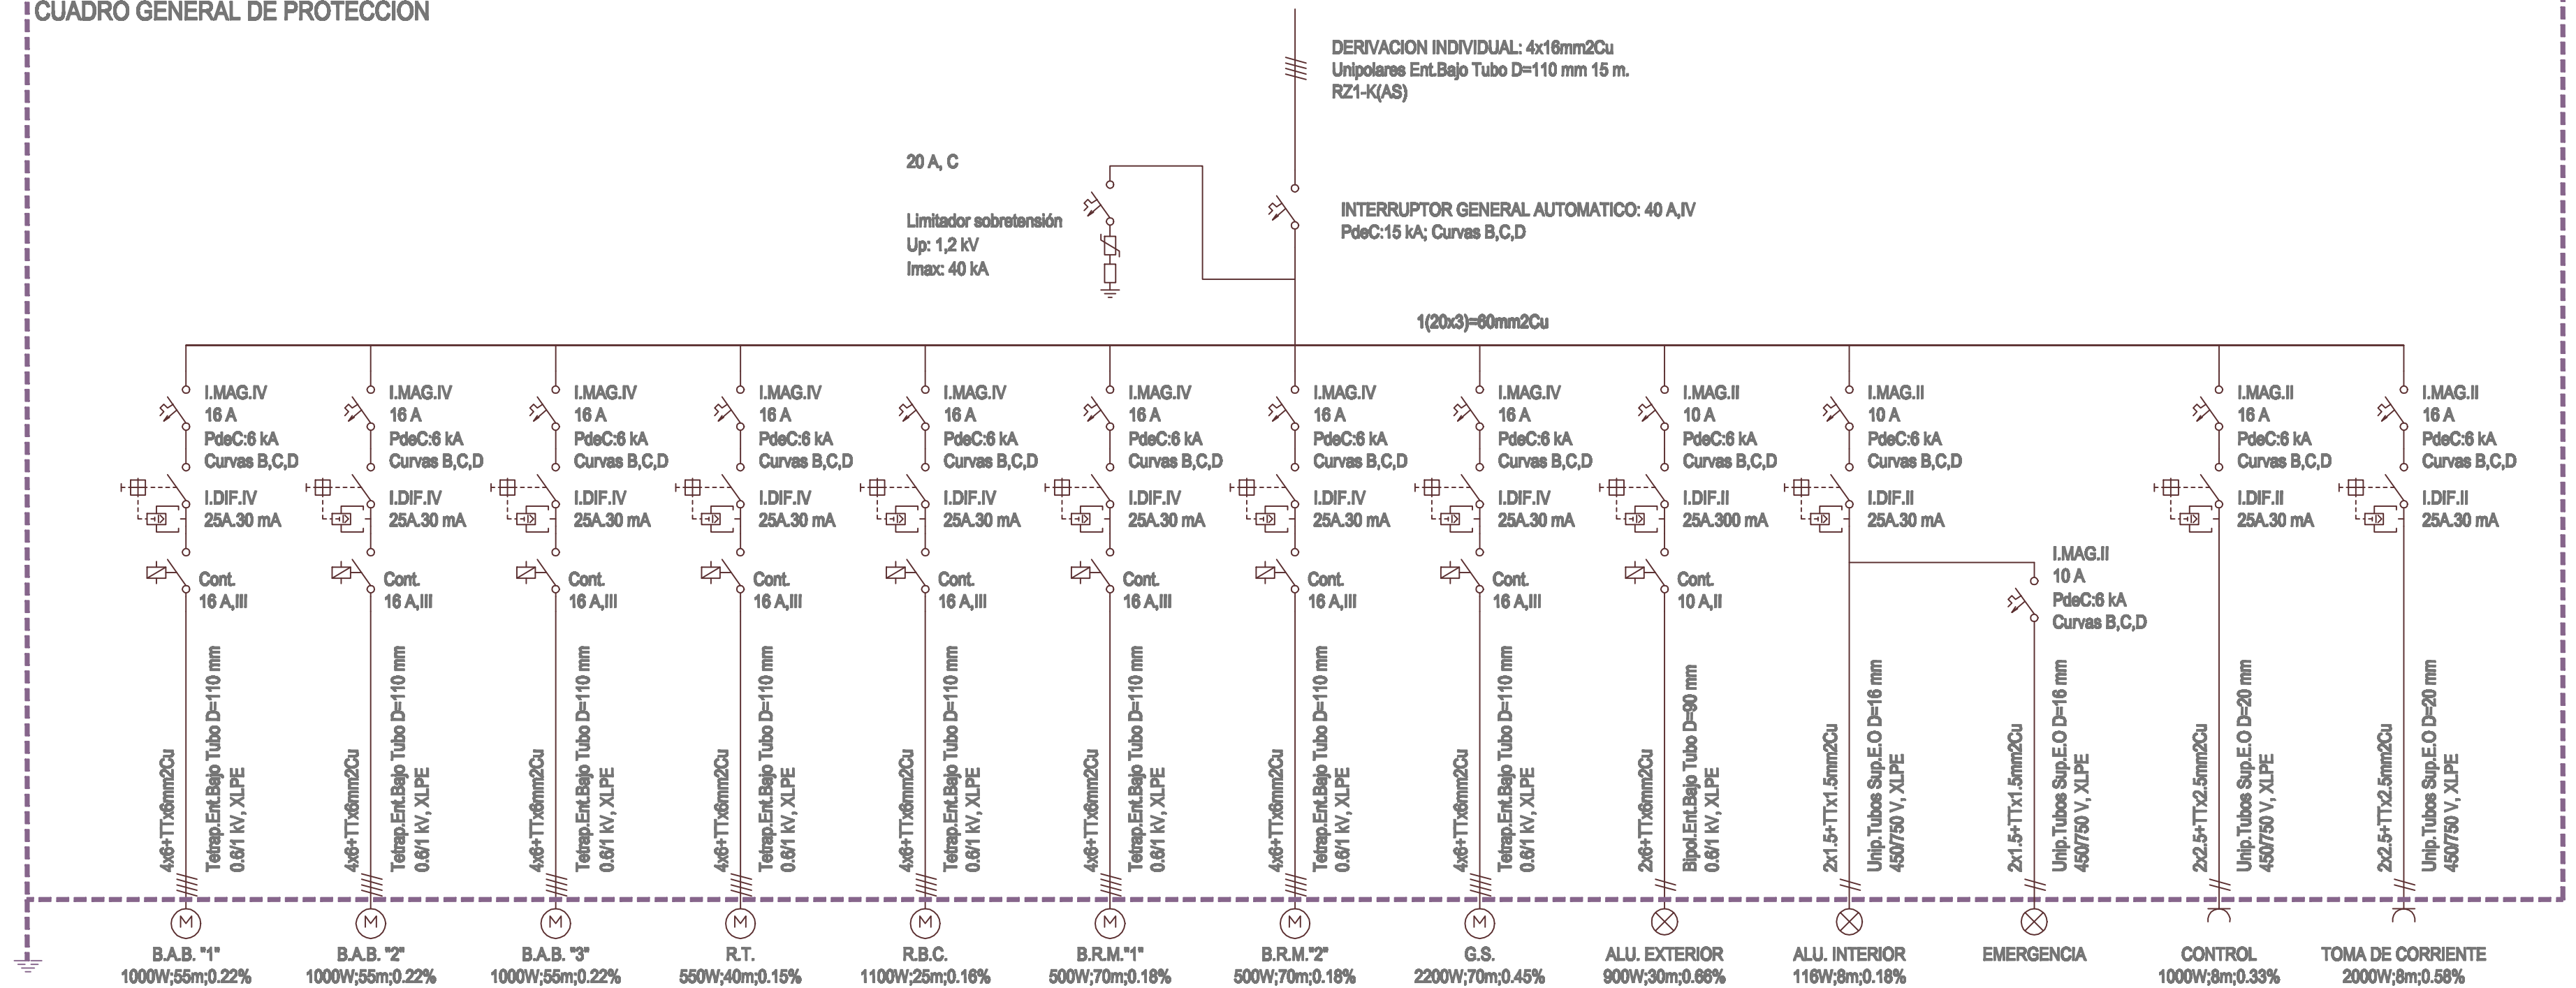

PROYECTO CONSTRUCTIVO DE:

OBRAS DE CONSTRUCCION DE LAS E.D.A.R.s DE TRIJUEQUE, ALCOLEA DEL PINAR, ATIENZA, ESPINOSA DE HENARES Y OTRAS.

Expte. ACLM /01/08/005/07

Empresas constructoras:



Fecha redacción:	Designación:	Plano N°:
DICIEMBRE 2008	TRIJUEQUE ESQUEMA UNIFILAR	1.9.2
Fecha modificación:	Ingeniero autor del proyecto:	Empresa consultora:
	Oscar F. González Vega	eic estudio de ingeniería civil, s.l.
		Escala:
		S/E