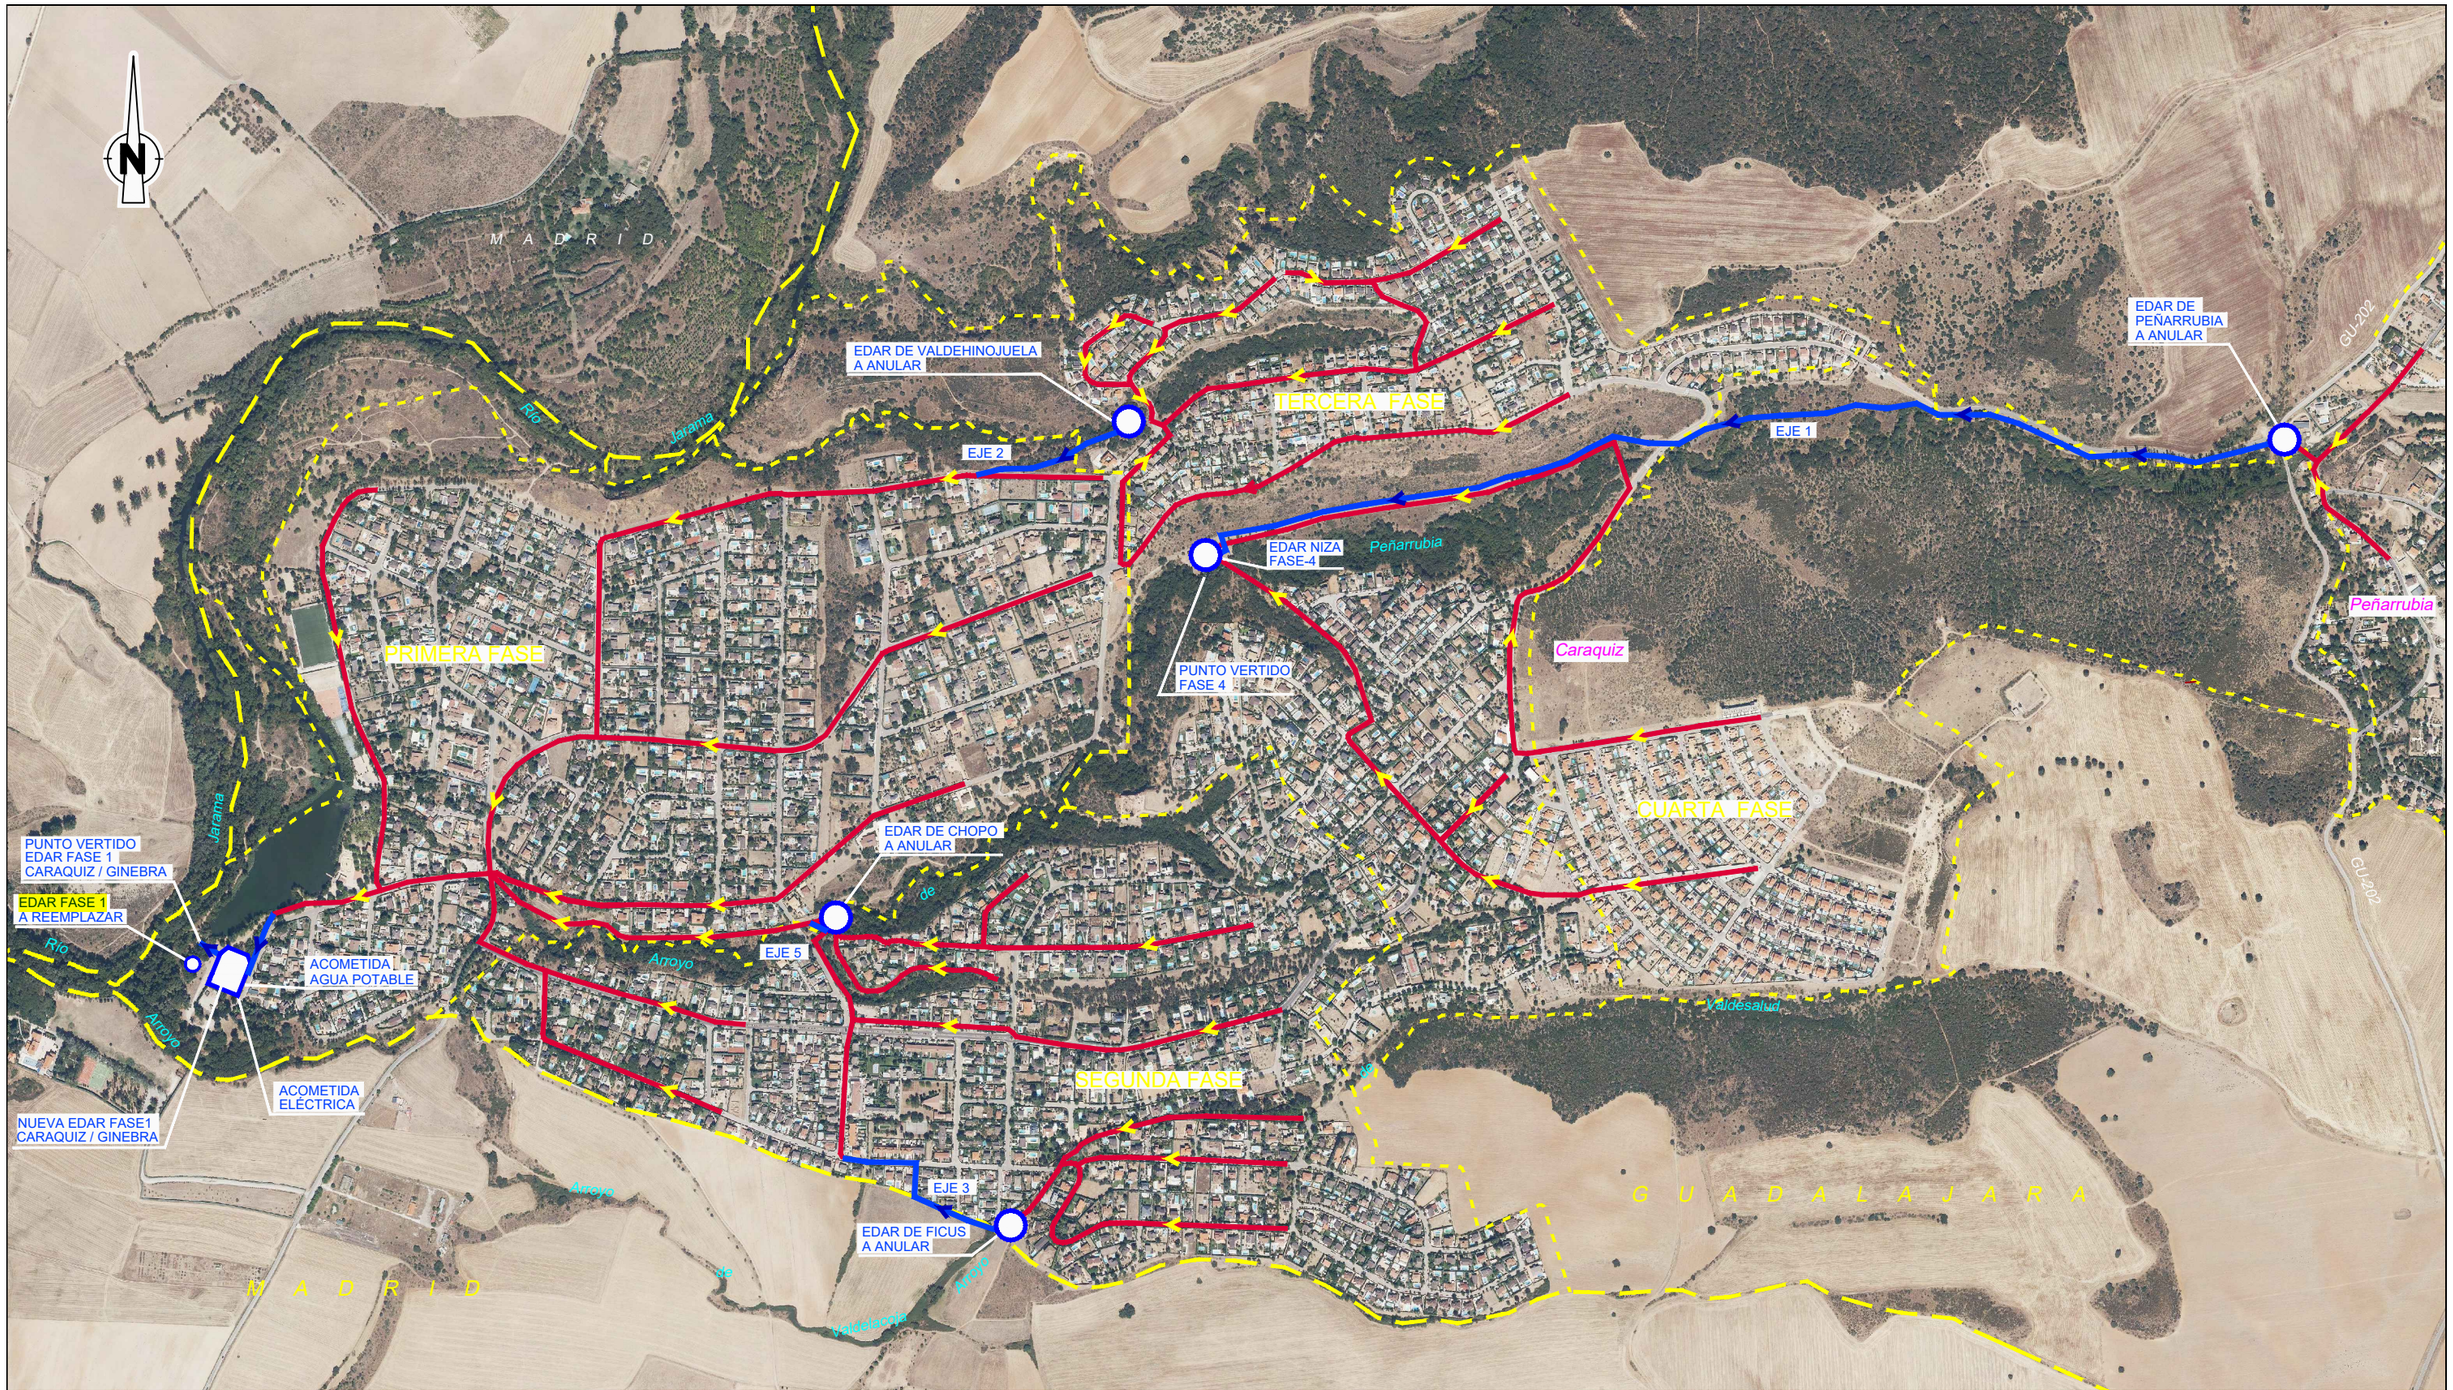

Financiado por la Unión Europea NextGenerationEU | Castilla-La Mancha | Infraestructuras del Agua de Castilla-La Mancha · aagua · Agencia del Agua de Castilla-La Mancha | Plan de Recuperación, Transformación y Resiliencia | chm | DECENNIAL

AUTOR PROYECTO MODIFICADO
D. RUBÉN GUZMÁN GARCÍA
INGENIERO CIVIL

iberconsult INGENIERIA | TECNINTEC

DIRECTOR PROYECTO MODIFICADO
D. JUAN JESÚS HERRERA RAMÍREZ
INGENIEROS DE CAMINOS, CANALES Y PUERTOS

EXPEDIENTE: ACLM/00/OB/006/22. PLACSP 2022/004961-L2
FECHA: JUNIO 2024

TÍTULO: MODIFICADO Nº1PROYECTO DE MEJORA DEL SANEAMIENTO Y DEPURACIÓN DE UCEDA DE LAS URBANIZACIONES DE PEÑARRUBIA Y CARAQUIZ EN UCEDA (GUADALAJARA)

DESIGNACIÓN: EMPLAZAMIENTO

ESCALA: 1:5000
Orig. UNE - A1

PLANO Nº 2
HOJA 1 DE 2