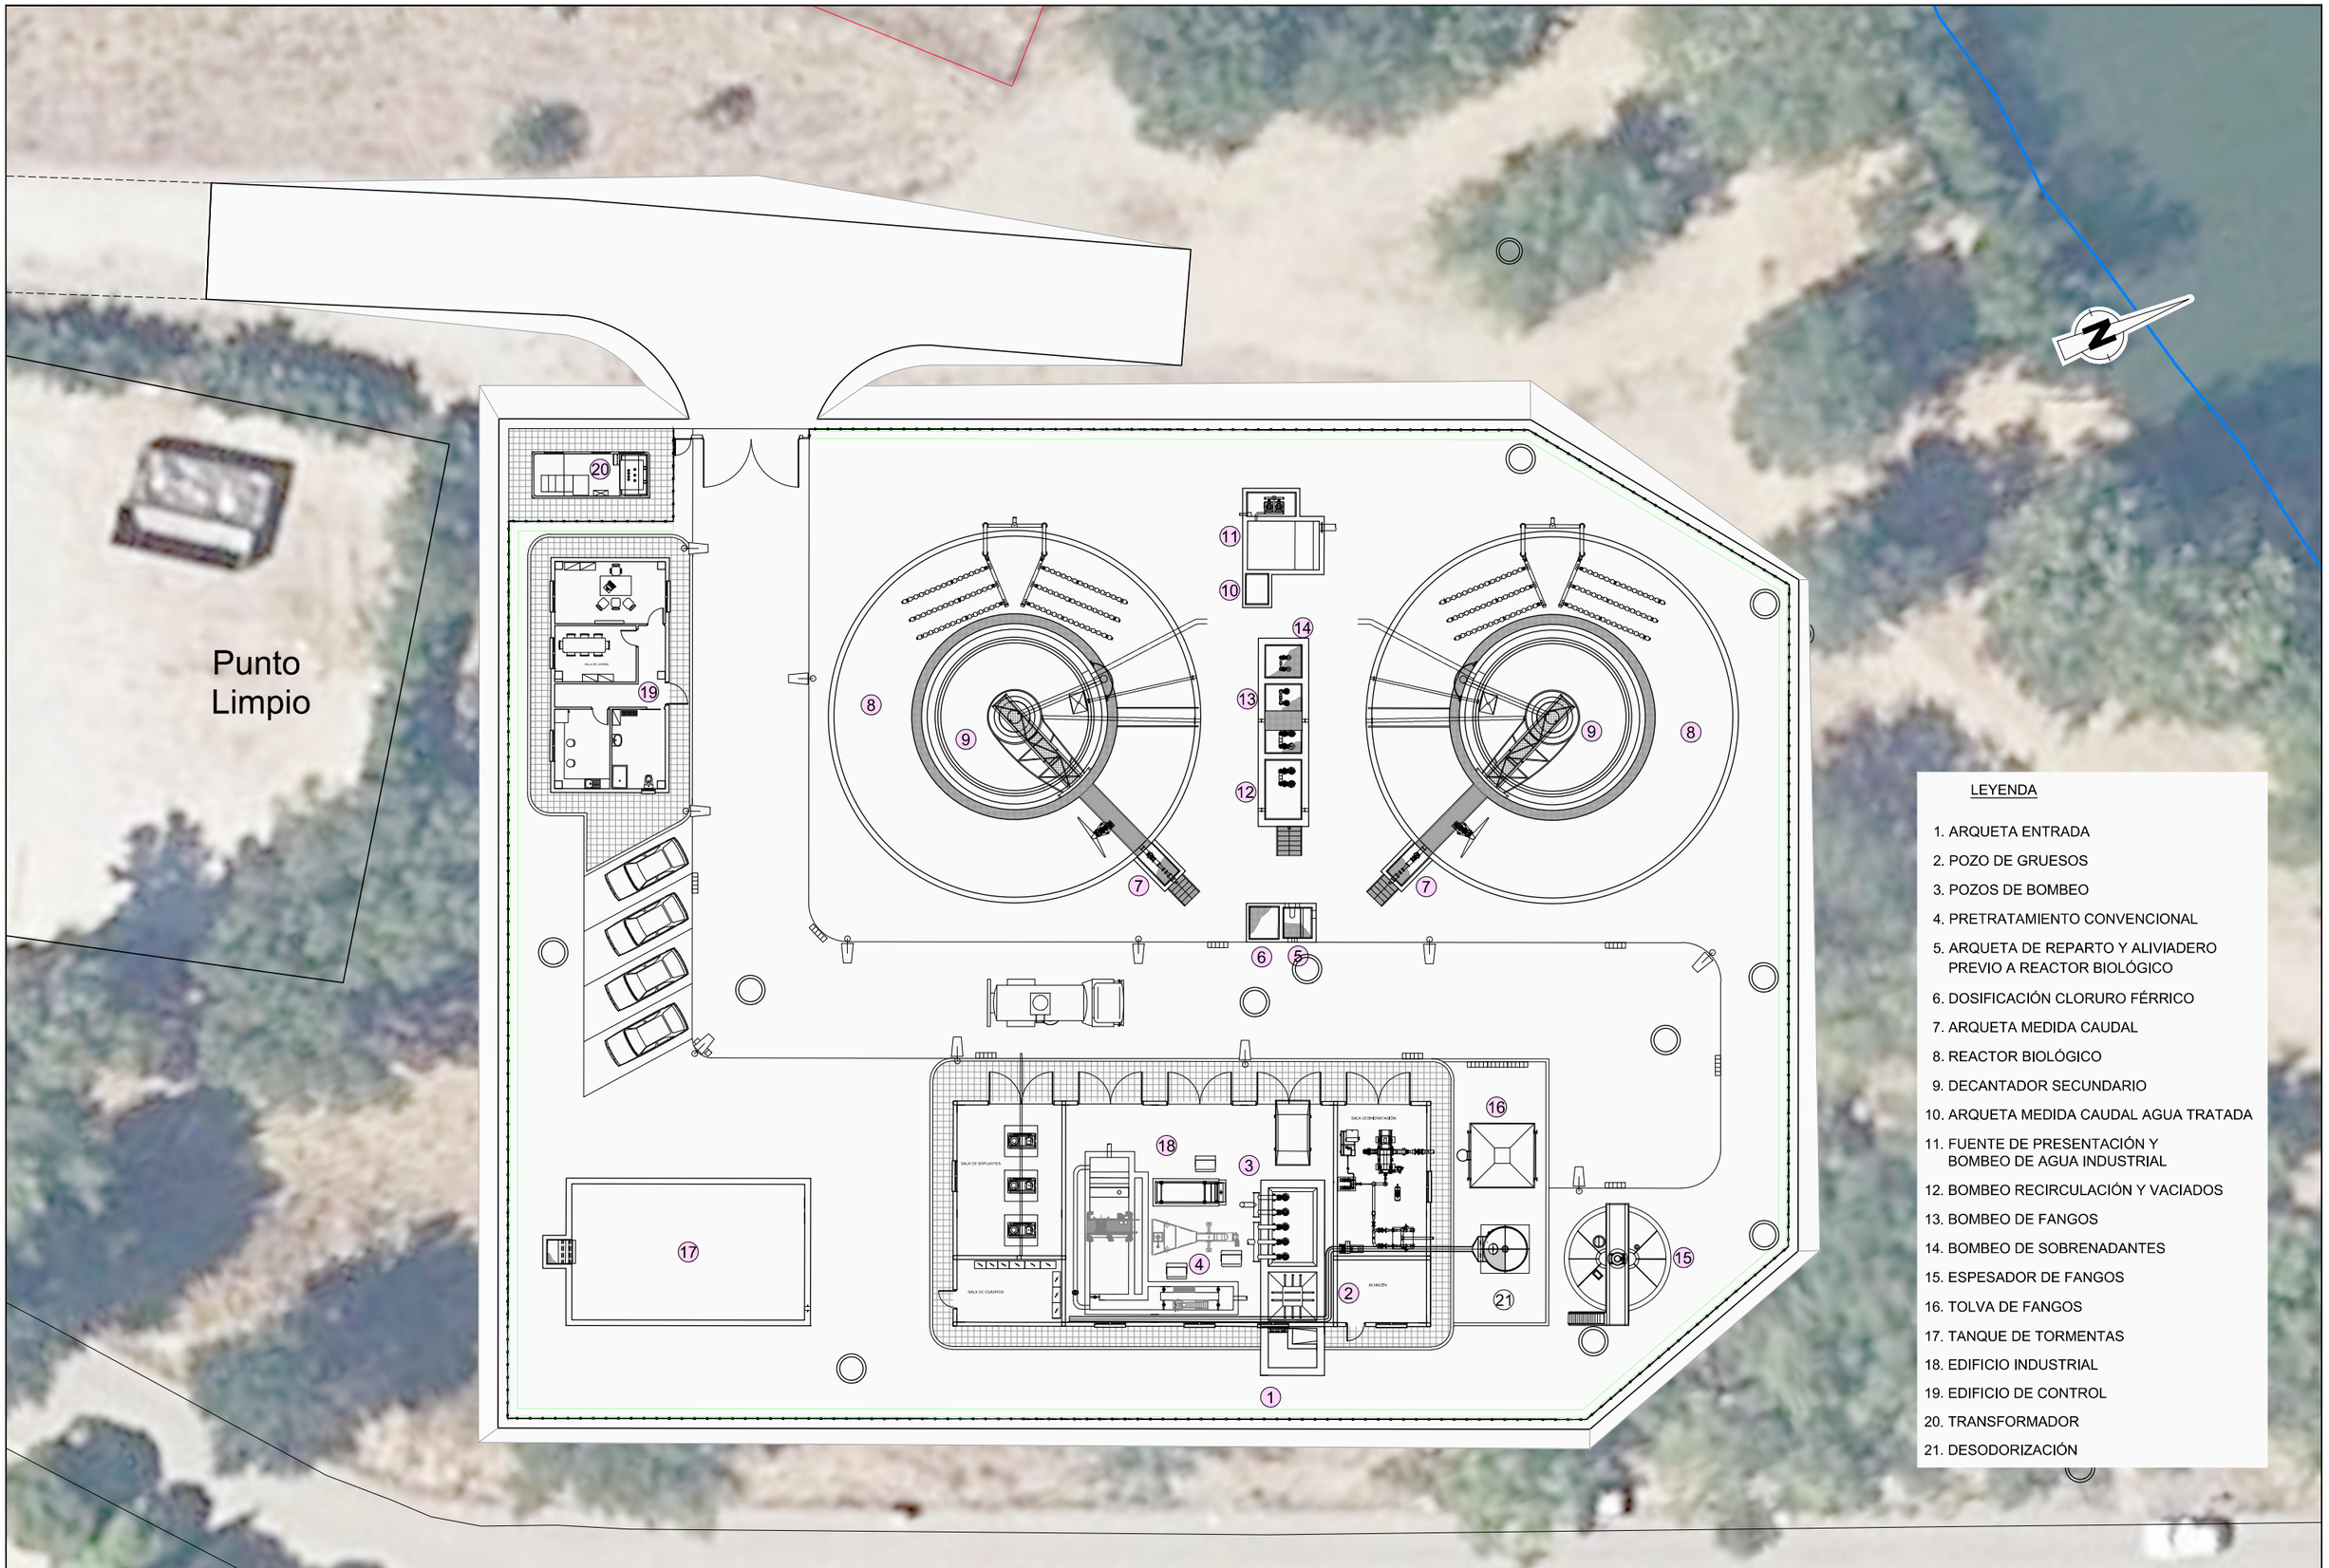

LEYENDA

1. ARQUETA ENTRADA
2. POZO DE GRUESOS
3. POZOS DE BOMBEO
4. PRETRATAMIENTO CONVENCIONAL
5. ARQUETA DE REPARTO Y ALIVIADERO PREVIO A REACTOR BIOLÓGICO
6. DOSIFICACIÓN CLORURO FÉRRICO
7. ARQUETA MEDIDA CAUDAL
8. REACTOR BIOLÓGICO
9. DECANTADOR SECUNDARIO
10. ARQUETA MEDIDA CAUDAL AGUA TRATADA
11. FUENTE DE PRESENTACIÓN Y BOMBEO DE AGUA INDUSTRIAL
12. BOMBEO RECIRCULACIÓN Y VACIADOS
13. BOMBEO DE FANGOS
14. BOMBEO DE SOBRENADANTES
15. ESPESADOR DE FANGOS
16. TOLVA DE FANGOS
17. TANQUE DE TORMENTAS
18. EDIFICIO INDUSTRIAL
19. EDIFICIO DE CONTROL
20. TRANSFORMADOR
21. DESODORIZACIÓN

Financiado por la Unión Europea NextGenerationEU | Castilla-La Mancha | Infraestructuras del Agua de Castilla-La Mancha | Plan de Recuperación, Transformación y Resiliencia

chm | DECENNIAL

AUTOR PROYECTO MODIFICADO
D. RUBÉN GUZMÁN GARCÍA
INGENIERO CIVIL

iberconsult INGENIERÍA | TECNINTEC

DIRECTOR PROYECTO MODIFICADO
D. JUAN JESÚS HERRERA RAMÍREZ
INGENIEROS DE CAMINOS, CANALES Y PUERTOS

EXPEDIENTE: ACLM/00/OB/006/22. PLACSP 2022/004961-L2
FECHA: JUNIO 2024

TÍTULO: MODIFICADO Nº1PROYECTO DE MEJORA DEL SANEAMIENTO Y DEPURACIÓN DE UCEDA DE LAS URBANIZACIONES DE PEÑARRUBIA Y CARAQUIZ EN UCEDA (GUADALAJARA)

DESIGNACIÓN: PLANTA GENERAL E.D.A.R.
PLANTA GENERAL

ESCALA: 1:150
Orig. UNE - A1

PLANO Nº 7.1
HOJA 1 DE 1