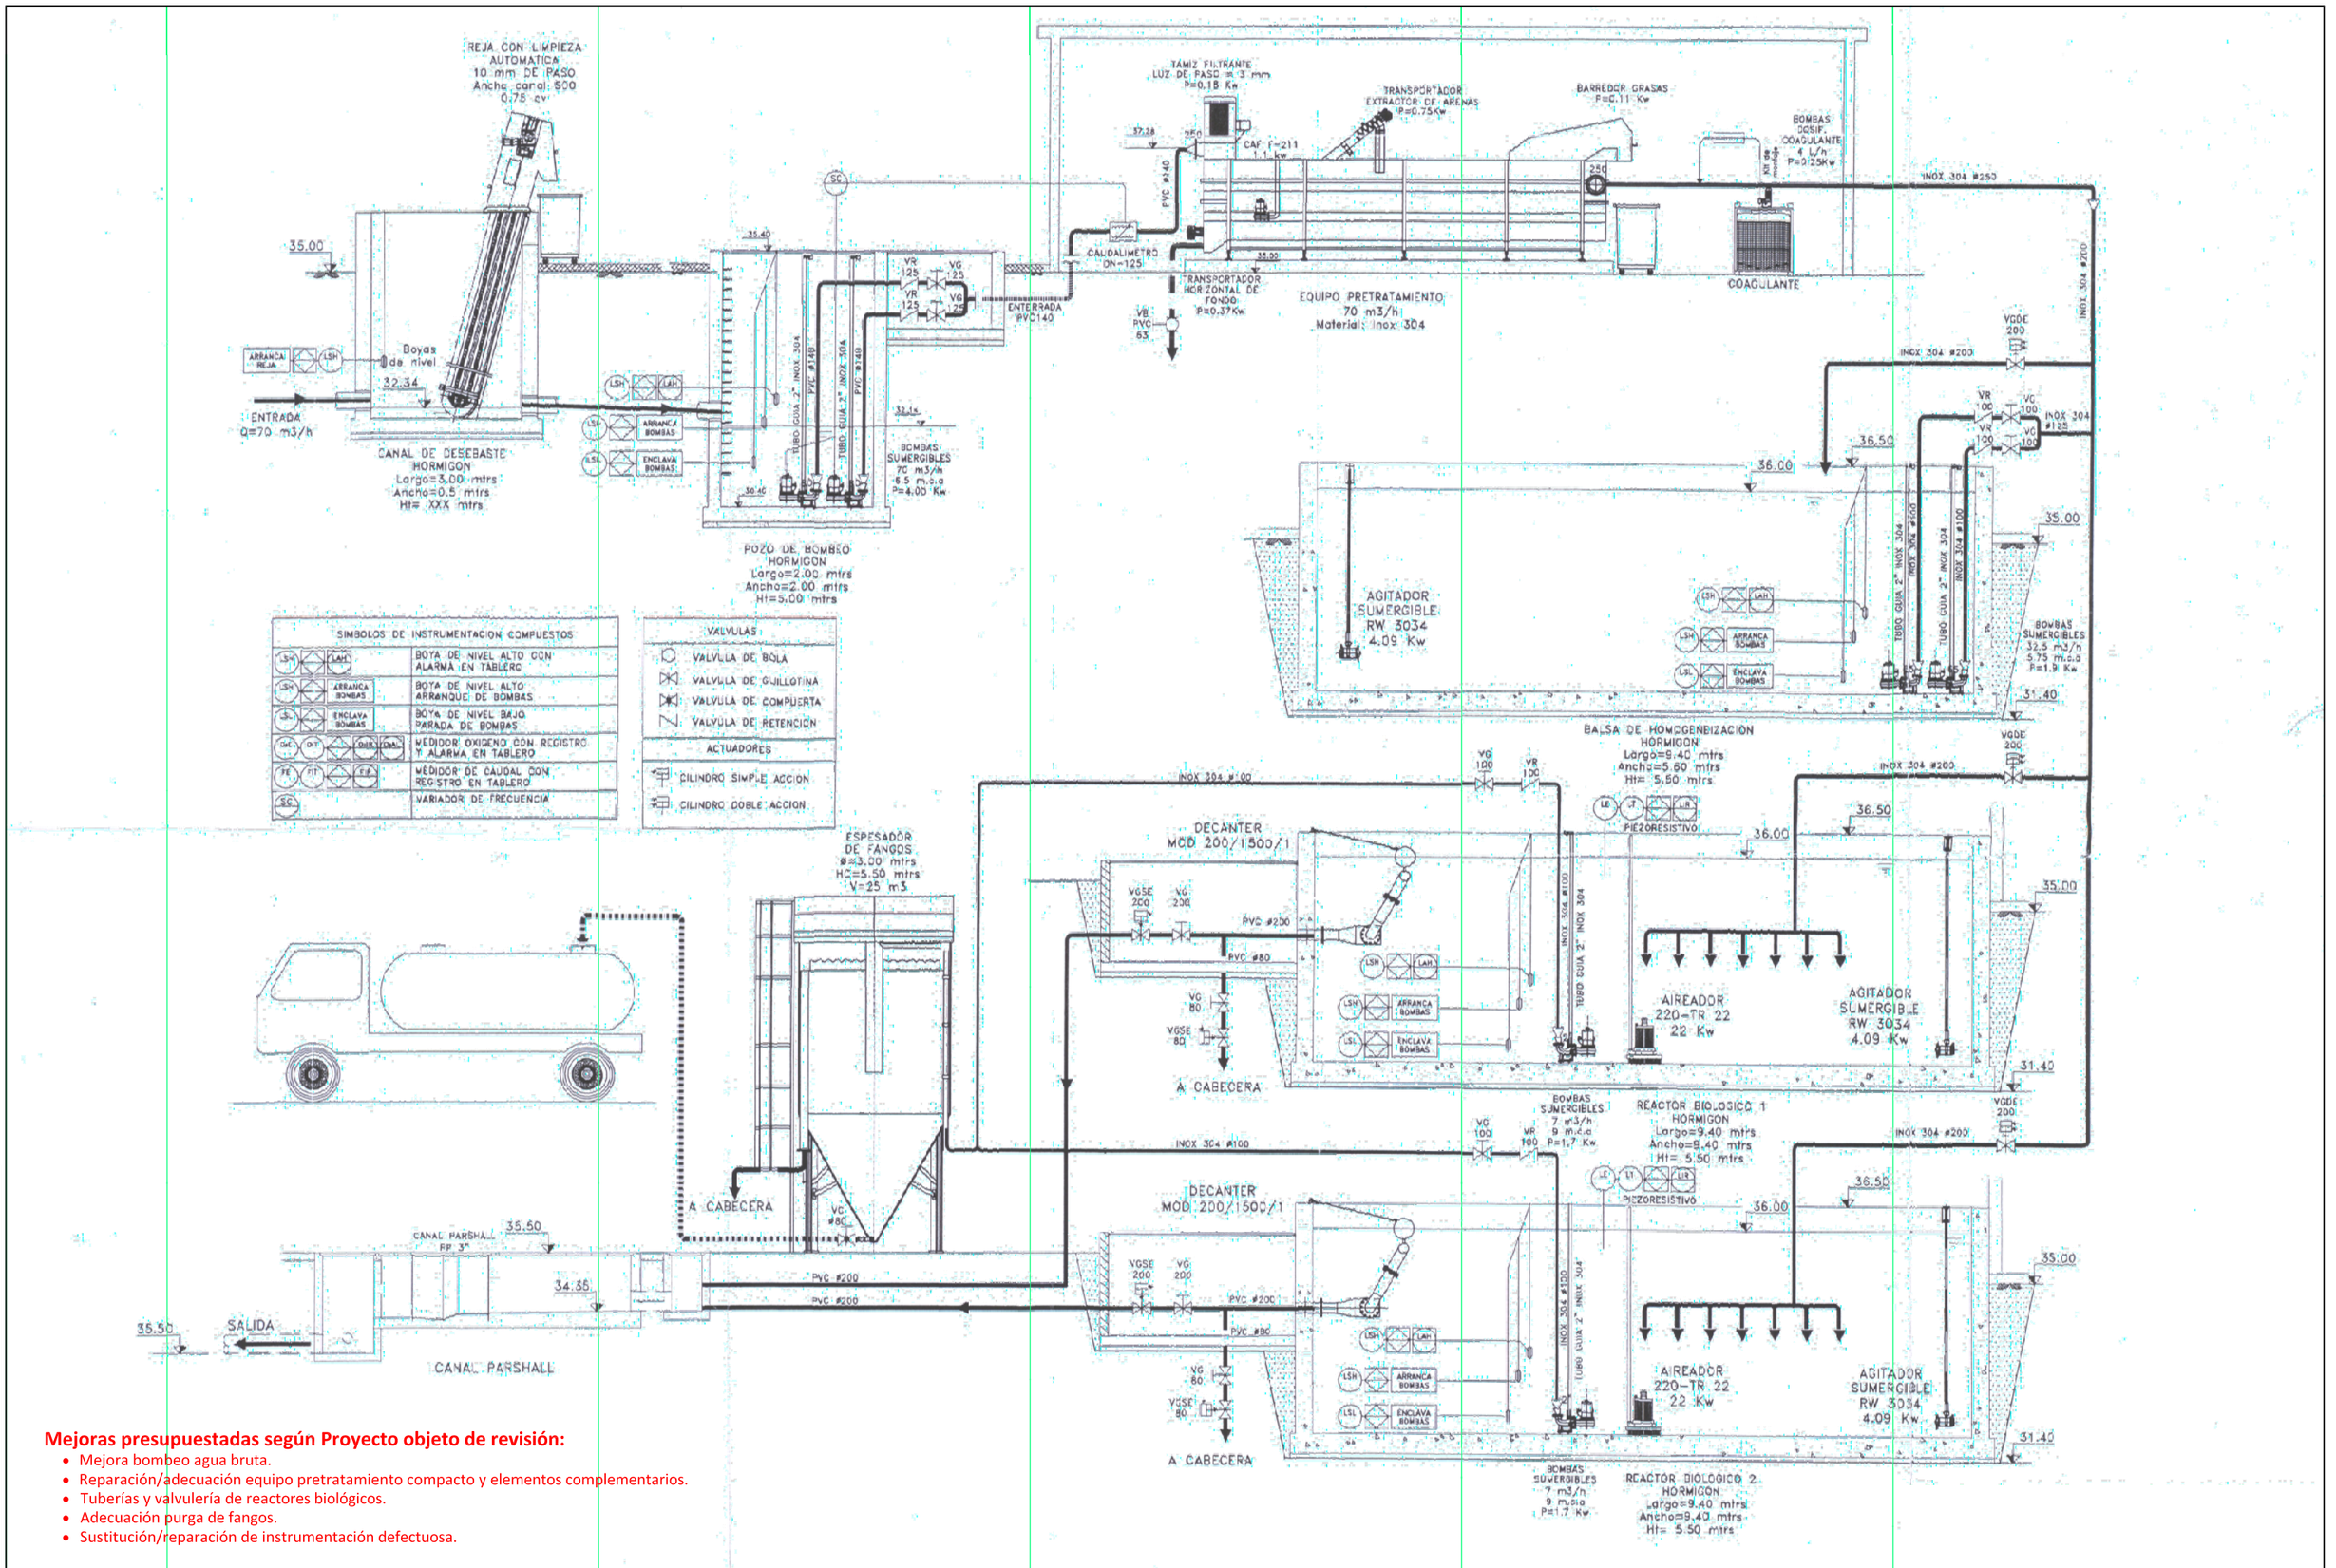

Mejoras presupuestadas según Proyecto objeto de revisión:

- Mejora bombeo agua bruta.
- Reparación/adecuación equipo pretratamiento compacto y elementos complementarios.
- Tuberías y valvulería de reactores biológicos.
- Adecuación purga de fangos.
- Sustitución/reparación de instrumentación defectuosa.

Fecha modificación

Archivo

Una manera de hacer Europa
Fondo Europeo de Desarrollo Regional
Unión Europea
Castilla-La Mancha
a agua Agencia del Agua de Castilla-La Mancha
Infraestructuras del Agua de Castilla-La Mancha

EMPRESA CONSULTORA: FERNÁNDEZ-PACHECO INGENIEROS · SIMA

AUTORES DEL PROYECTO: D. ANDRÉS FERNÁNDEZ-PACHECO SÁNCHEZ, INGENIEROS DE CAMINOS, CANALES Y PUERTOS · D. JAVIER GUTIÉRREZ JUNCOS

DIRECTOR DEL PROYECTO: D. FERNANDO PAYAN VILLARRUBIA

EXPEDIENTE: ACLM/00/SE/014/18 L2 L2.S.N.21.03.19293

FECHA: MARZO 2022

TÍTULO: MEJORA DEL SANEAMIENTO Y DEPURACIÓN DE UCEDA Y LAS URBANIZACIONES DE PEÑARRUBIA Y CARAQUIZ (GUADALAJARA)

DESIGNACIÓN: E.D.A.R. NIZA (FASE 4)

ESQUEMA FUNCIONAL

ESCALA: S/E

Orig. UNE - A1

PLANO Nº 24

HOJA 1 DE 1