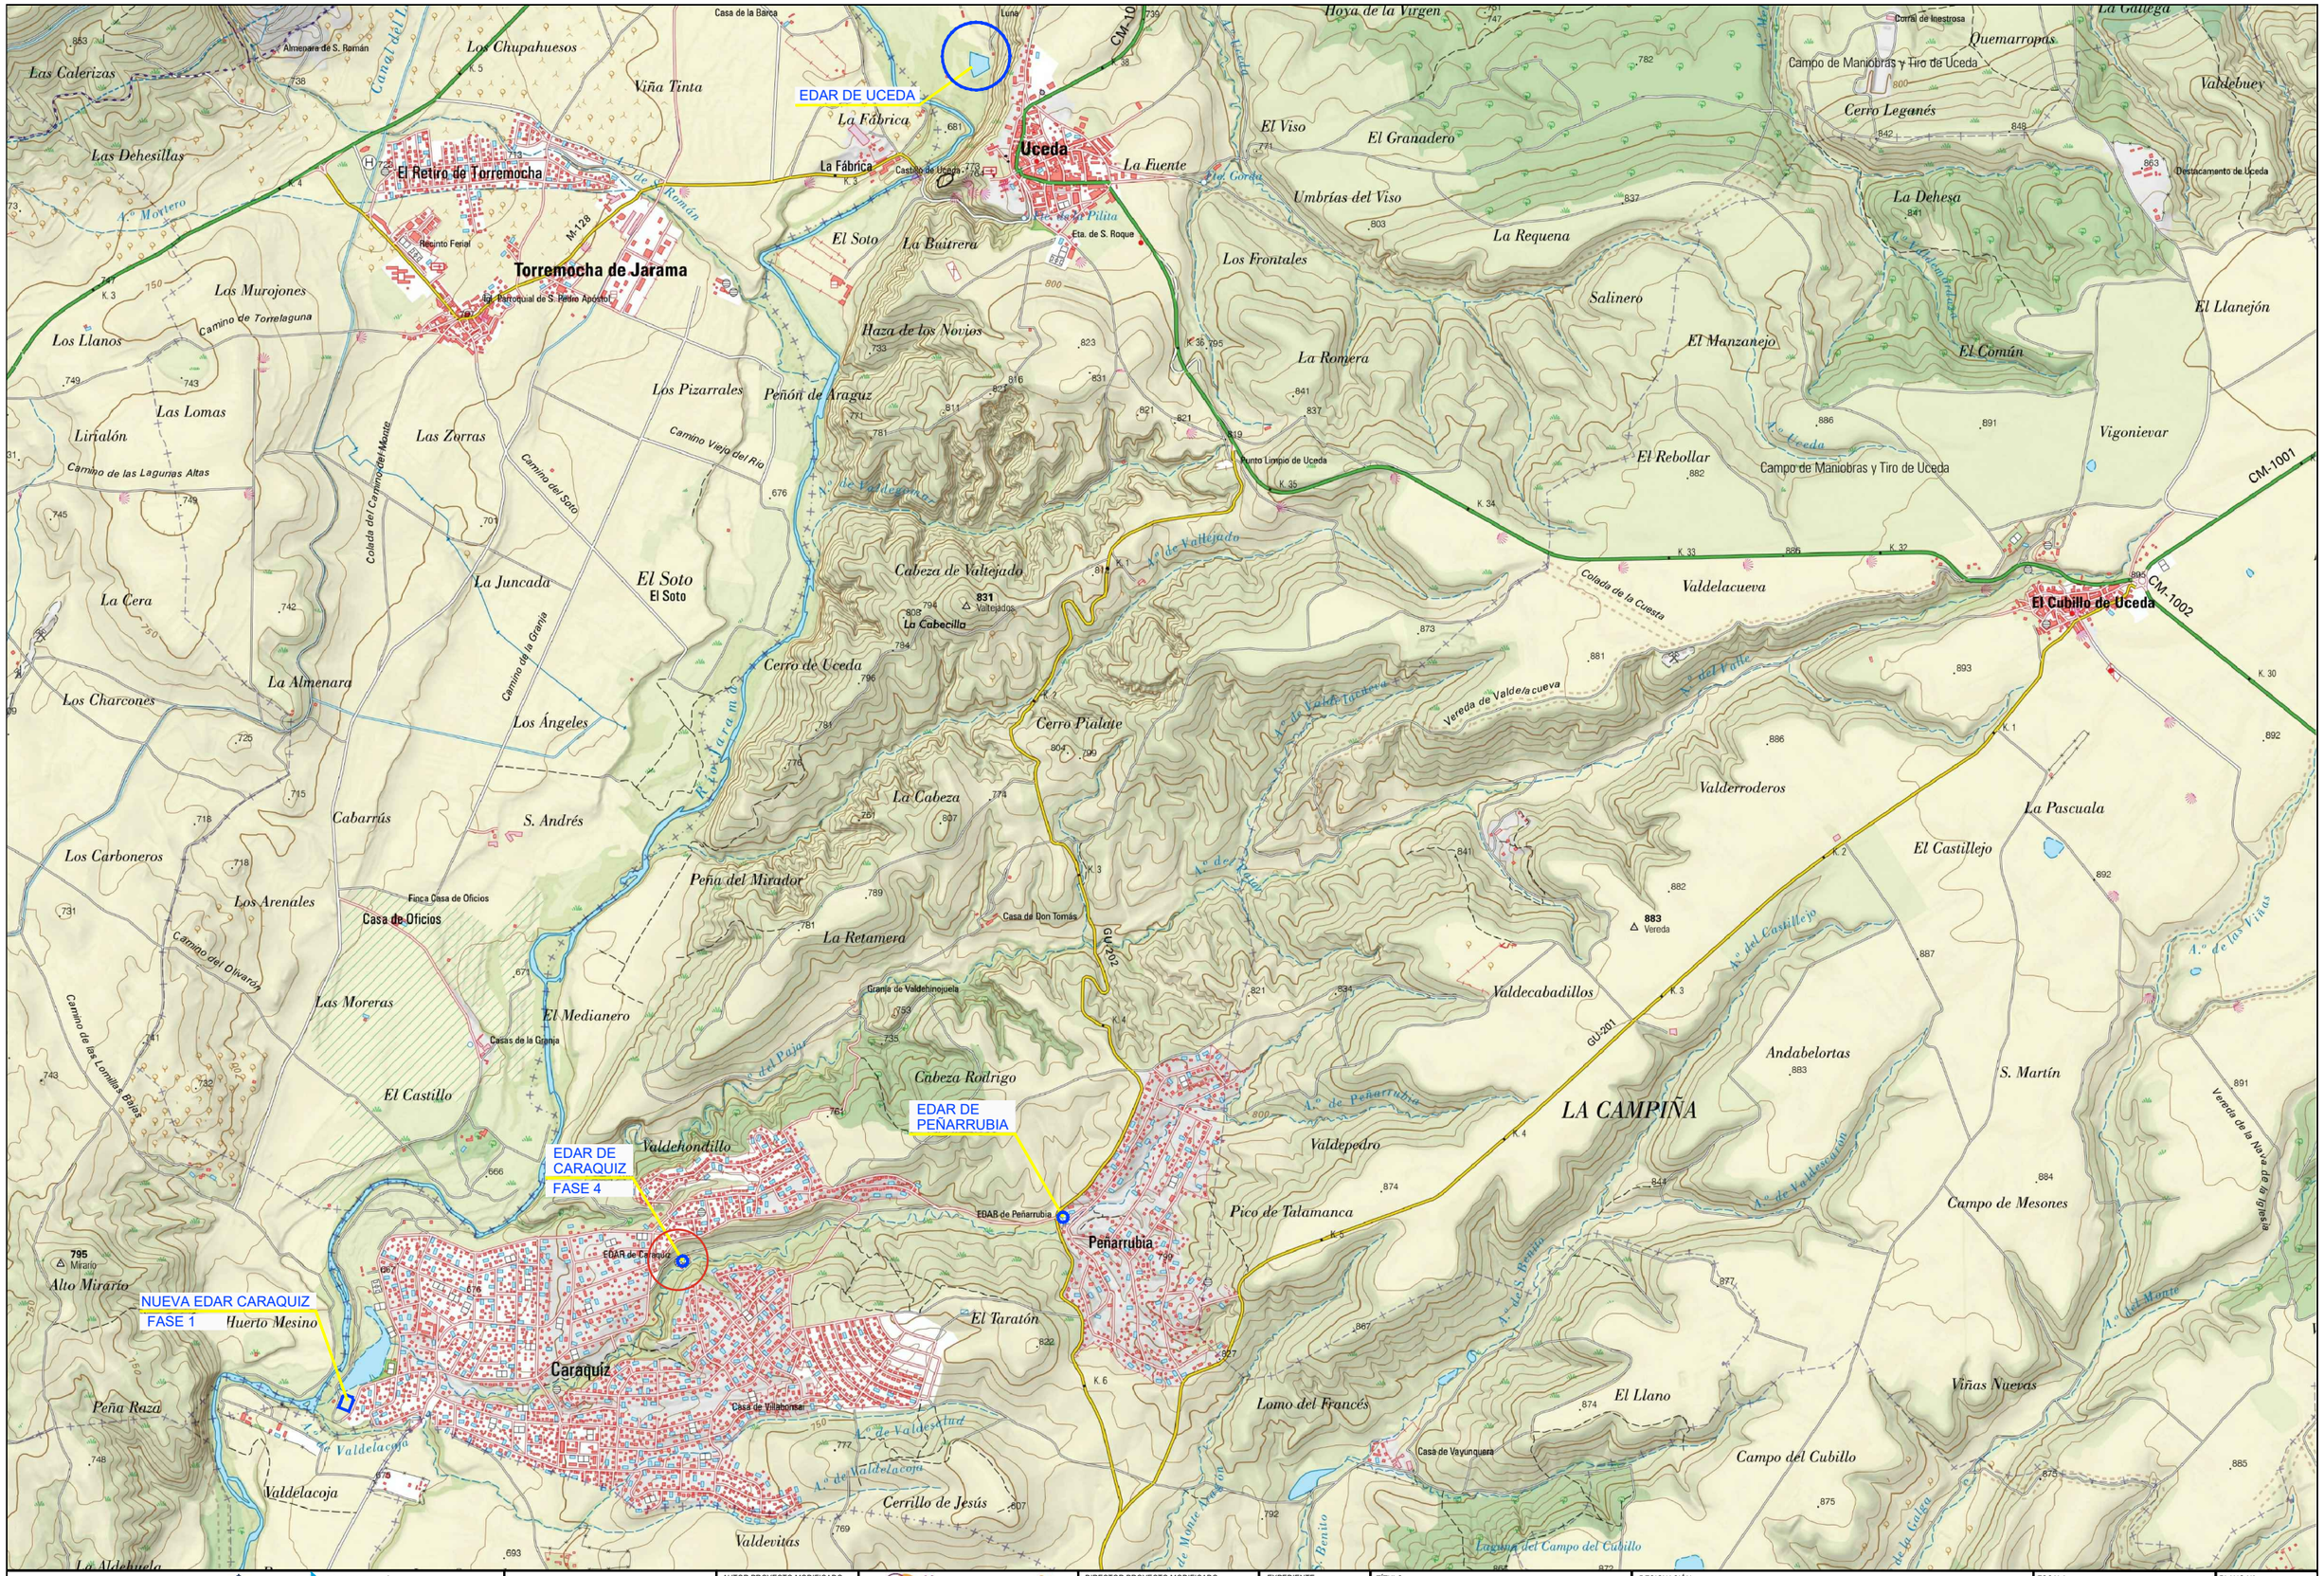

Financiado por la Unión Europea NextGenerationEU

Castilla-La Mancha

Infraestructuras del Agua de Castilla-La Mancha · a agua · Agencia del Agua de Castilla-La Mancha

Plan de Recuperación, Transformación y Resiliencia

chm

DECENNIAL

AUTOR PROYECTO MODIFICADO
D. RUBÉN GUZMÁN GARCÍA
INGENIERO CIVIL

iberconsult INGENIERÍA

RONINTEC

DIRECTOR PROYECTO MODIFICADO
D. JUAN JESÚS HERRERA RAMÍREZ
INGENIEROS DE CAMINOS, CANALES Y PUERTOS

EXPEDIENTE:
ACLM/00/OB/006/22.
PLACSP 2022/004961-L2

FECHA:
JUNIO 2024

TÍTULO:
MODIFICADO Nº1PROYECTO DE MEJORA DEL SANEAMIENTO Y DEPURACIÓN DE UCEDA DE LAS URBANIZACIONES DE PEÑARRUBIA Y CARAQUIZ EN UCEDA (GUADALAJARA)

DESIGNACIÓN:
SITUACIÓN

ESCALA:
S/E
Orig. UNE - A1

PLANO Nº
1
HOJA 2 DE 2