


Mejoras presupuestadas según Proyecto objeto de revisión:

- Actuaciones adecuación urbanización (jardinería, red de pluviales, pavimentación, ...)
- Actuaciones adecuación edificio.
- Adecuación y nueva ejecución obra de entrada.
- Reparación/sustitución de equipos de seguridad y repuestos.
- Adecuación/mejora equipos eléctricos y automatismos (alumbrado exterior, pararrayos, cuadros eléctricos y automatismo y control)
- Implementación telegestión.

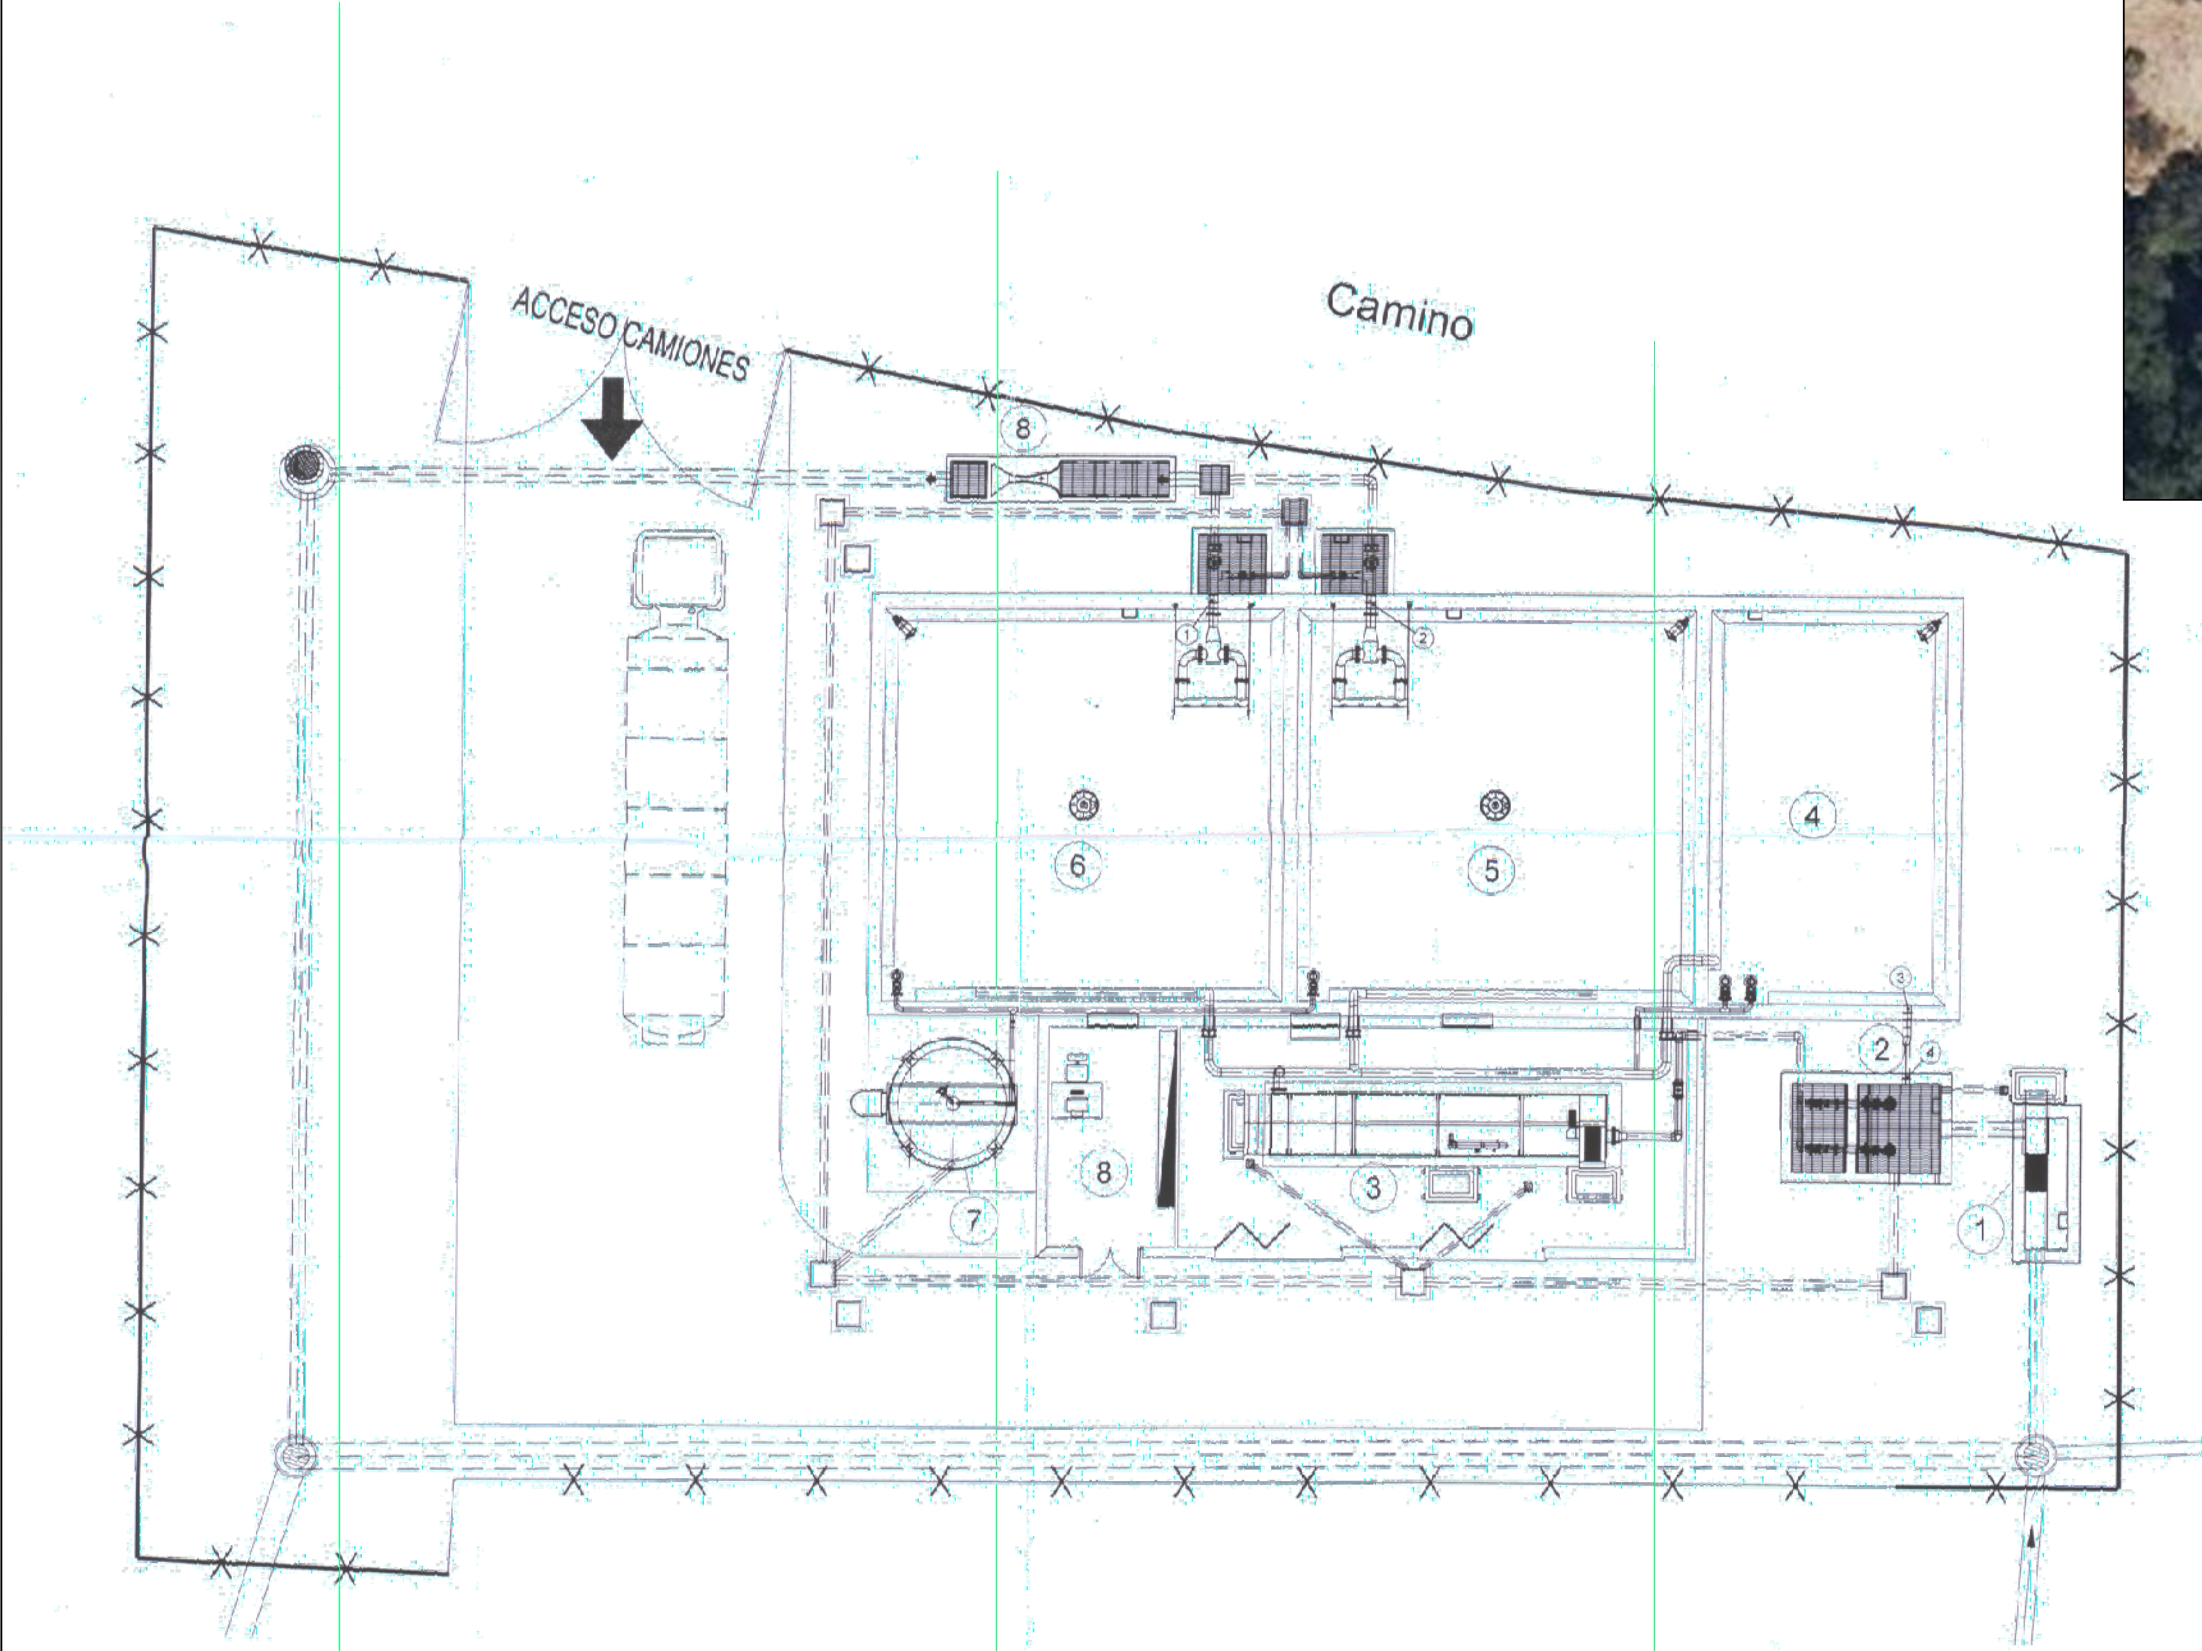

- 1 CANAL DE DESBASTE. Planos OC06
- 2 POZO DE BOMBEO
- 3 POZO DE BOMBEO
- 4 BALSA HOMOGENEIZACIÓN
- 5 REACTOR BIOLÓGICO 1
- 6 REACTOR BIOLÓGICO 2
- 7 ESPESADOR DE FANGOS
- 8 CANAL PARSHALL
- 8 CASETA CUADRO CONTROL

Archivo Fecha modificación