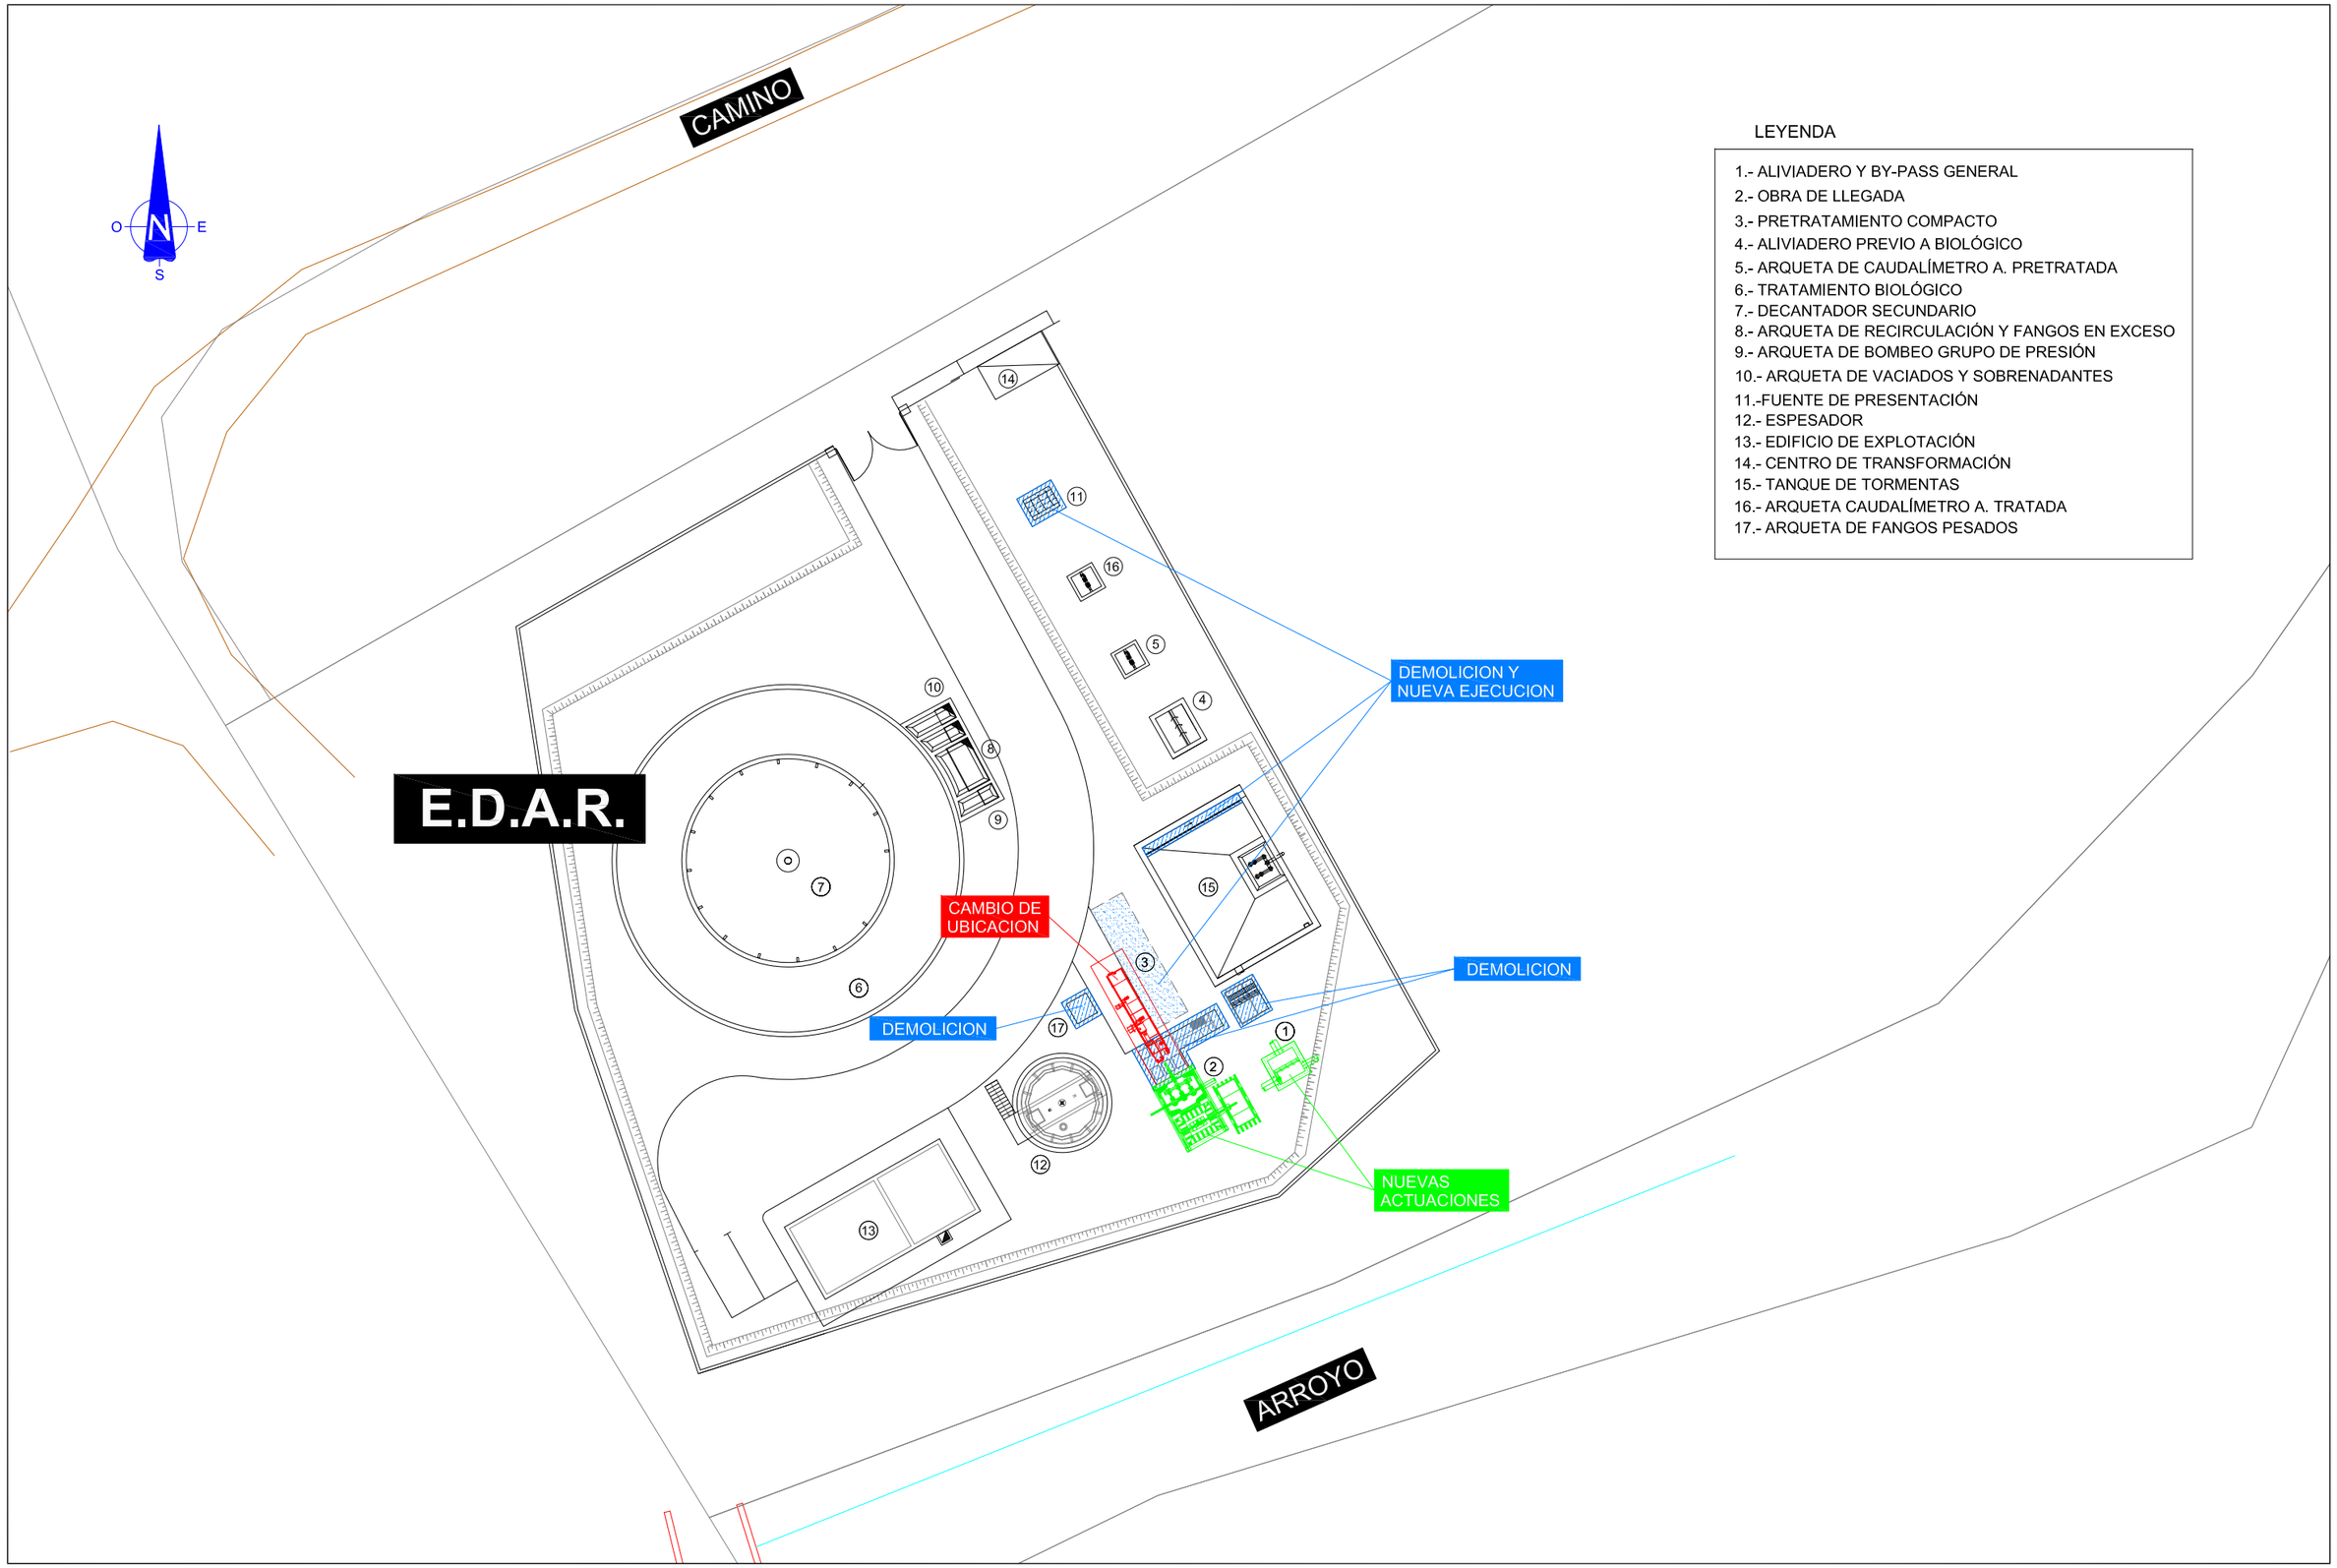

LEYENDA

1.- ALIVIADERO Y BY-PASS GENERAL
2.- OBRA DE LLEGADA
3.- PRETRATAMIENTO COMPACTO
4.- ALIVIADERO PREVIO A BIOLÓGICO
5.- ARQUETA DE CAUDALÍMETRO A. PRETRATADA
6.- TRATAMIENTO BIOLÓGICO
7.- DECANTADOR SECUNDARIO
8.- ARQUETA DE RECIRCULACIÓN Y FANGOS EN EXCESO
9.- ARQUETA DE BOMBEO GRUPO DE PRESIÓN
10.- ARQUETA DE VACIADOS Y SOBRENADANTES
11.-FUENTE DE PRESENTACIÓN
12.- ESPESADOR
13.- EDIFICIO DE EXPLOTACIÓN
14.- CENTRO DE TRANSFORMACIÓN
15.- TANQUE DE TORMENTAS
16.- ARQUETA CAUDALÍMETRO A. TRATADA
17.- ARQUETA DE FANGOS PESADOS

Archivo: 02.2_EDAR-Implantación Actuac Ejecutar.dwg | Fecha modificación: 18/01/2018

Castilla-La Mancha | a*agua Agencia del Agua de Castilla-La Mancha | Infraestructuras del Agua de Castilla-La Mancha

EMPRESA CONSULTORA: VERASA ingeniería — VERASA INGENIERIA, S.L.

AUTOR DEL PROYECTO: BERNARDO ALFÁGEME GUTIERREZ

FECHA: DIC.-2017

TÍTULO DE LA OBRA: PROYECTO DE LAS OBRAS DE CONSTRUCCION DE LA E.D.A.R. DE VALDEAVERUELO (GUADALAJARA)

DESIGNACIÓN: E.D.A.R. IMPLANTACION. ACTUACIONES A EJECUTAR

ESCALA: 1/200 — 0 2 4 6 8 10 — ESCALA GRAFICA — Orig. UNE - A1

PLANO Nº 2.2

HOJA 1 DE 1