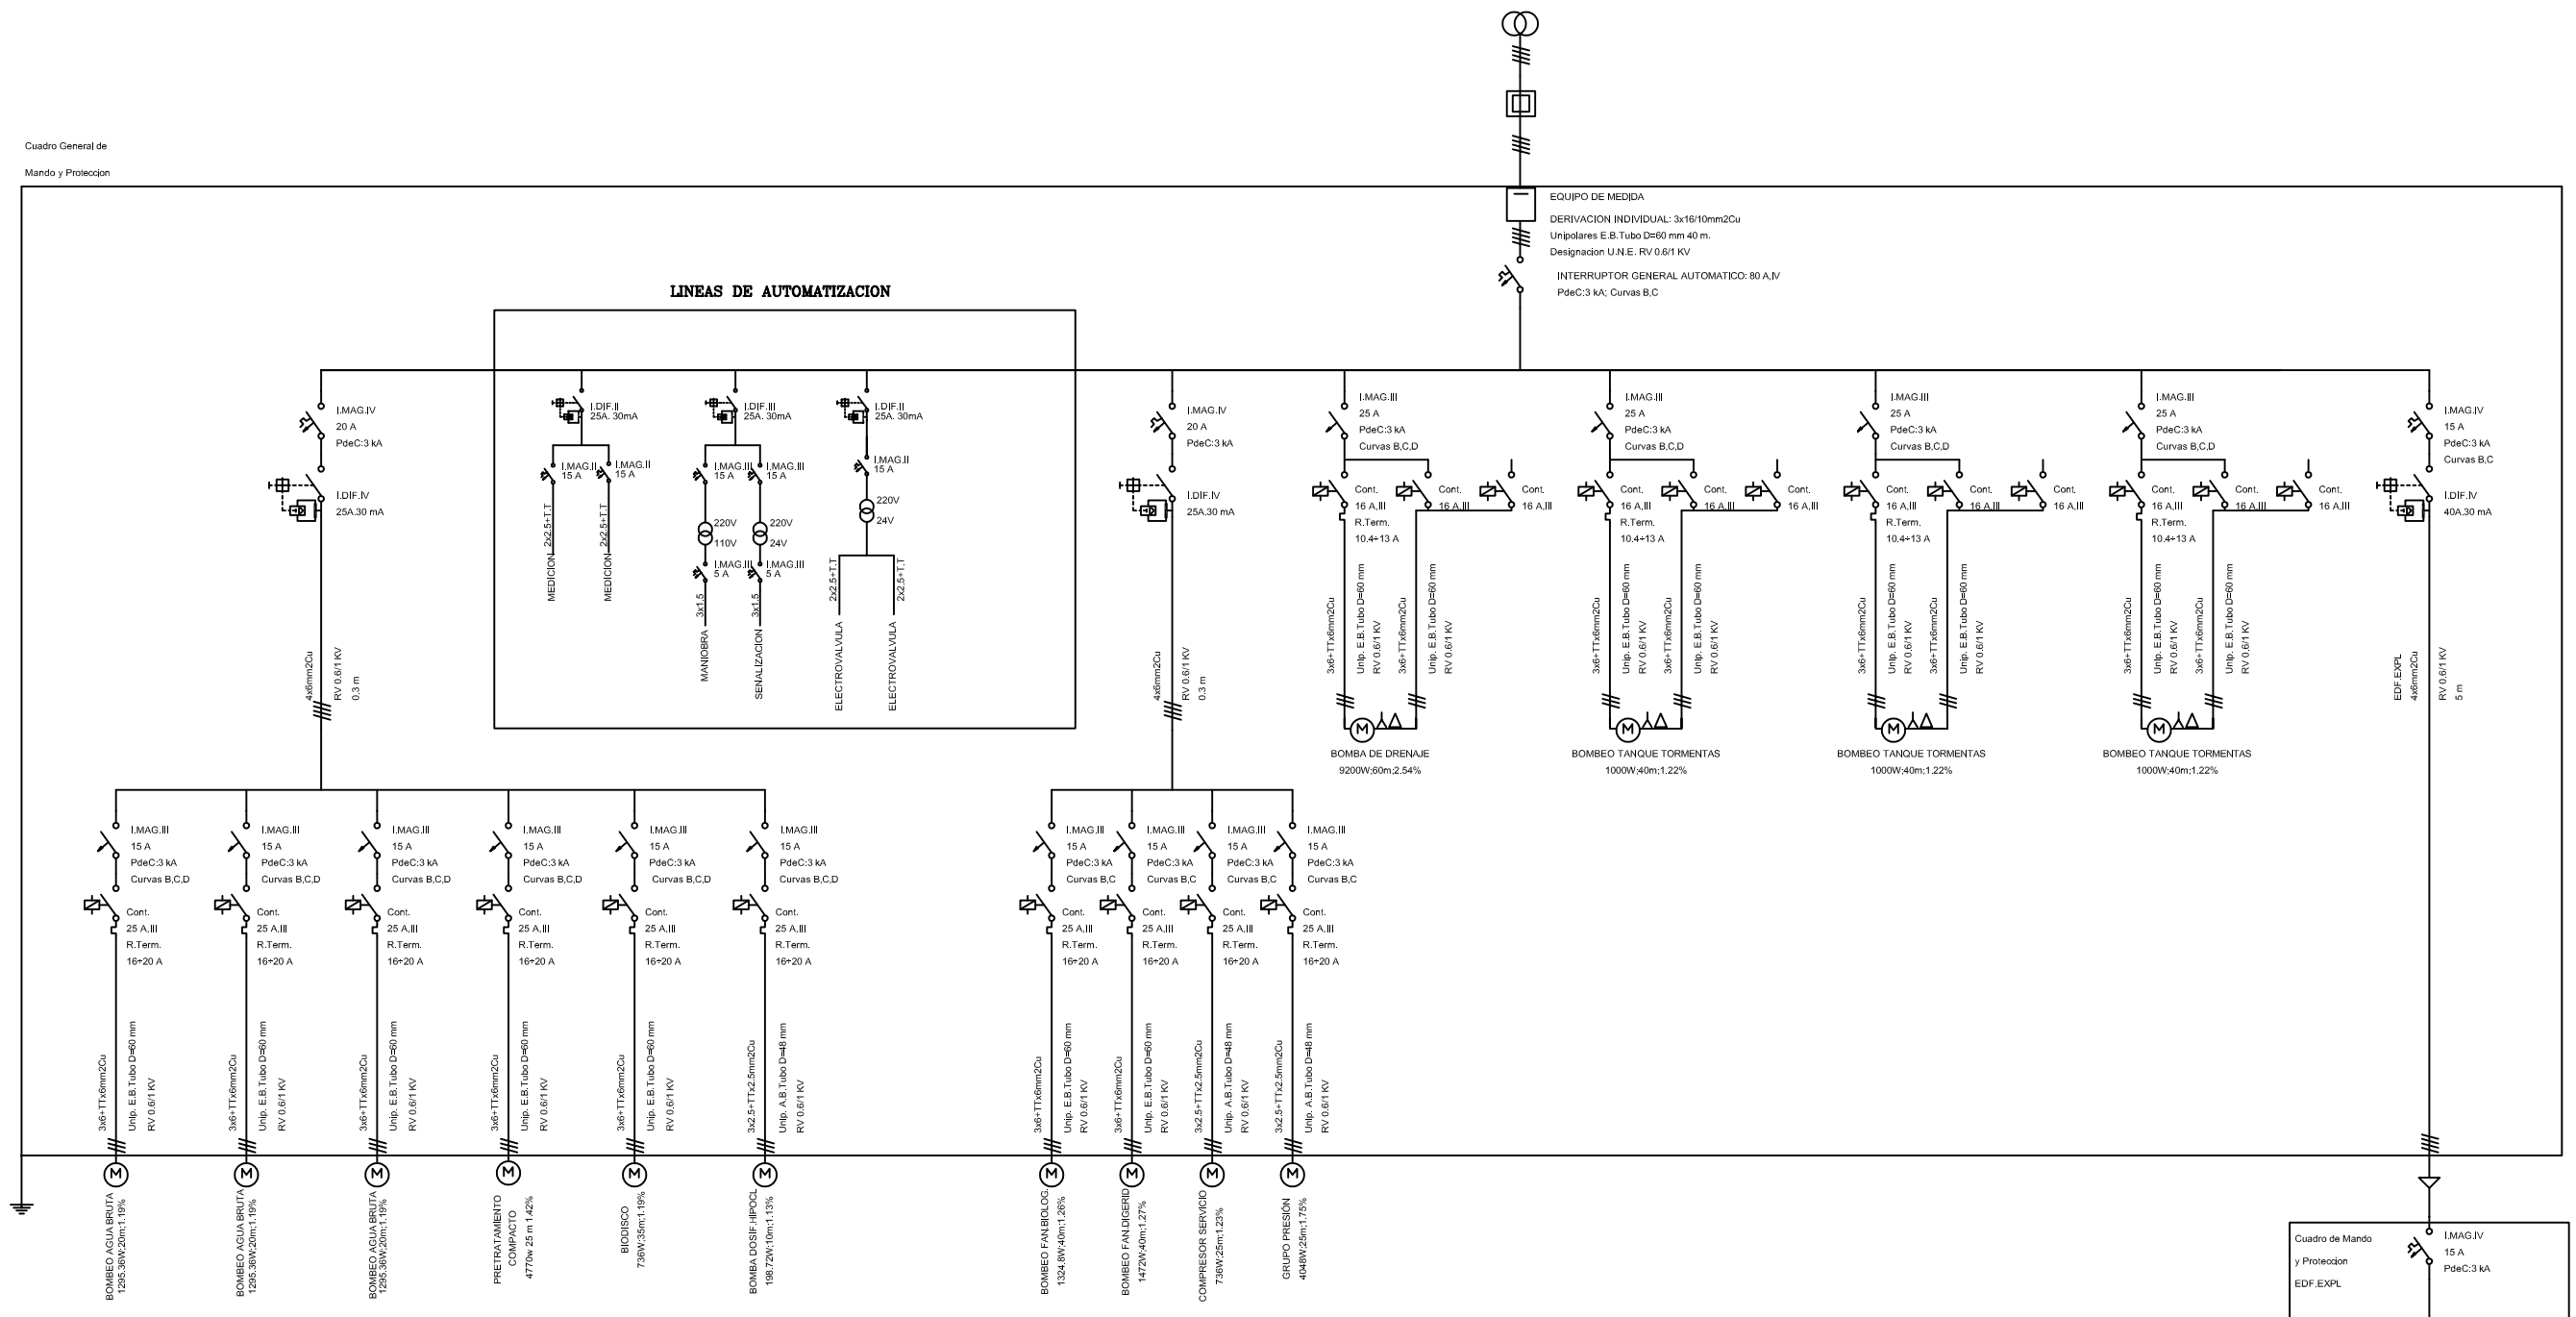

TITULO DEL PROYECTO:	LOCALIDAD:	FECHA:	ESCALA:	DIRECTOR DEL PROYECTO:	ADMINISTRACION:	CONTRATISTA:	ASISTENCIA TÉCNICA:	TITULO DEL PLANO:	NÚMERO DE PLANO:
PROYECTO CONSTRUCTIVO DE LA ESTACIÓN DEPURADORA DE AGUAS RESIDUALES DE "VALDENUÑO-FERNÁNDEZ"	VALDENUÑO-FERNÁNDEZ GUADALAJARA	FEBRERO-2008 Nº DE EXPEDIENTE: ACLM/01/0B/016/07	S/E	Fdo: D.ENRIQUE CANO CANCELA I.C.C.P. COLEG. Nº 13432 Consejería de Obras Públicas Junta de Comunidades de CASTILLA—LA MANCHA	Aguas de Castilla-La Mancha	chm construcciones CONSTRUCCIONES DALABANCHA S.L.	Fdo: D.JAVIER MARTÍNEZ CAÑAMARES I.C.C.P. COLEG. Nº 23825 cemat centro de ensayo de materiales y asistencia técnica	ESQUEMA UNIFILAR	29 HOJA: 1 DE 1