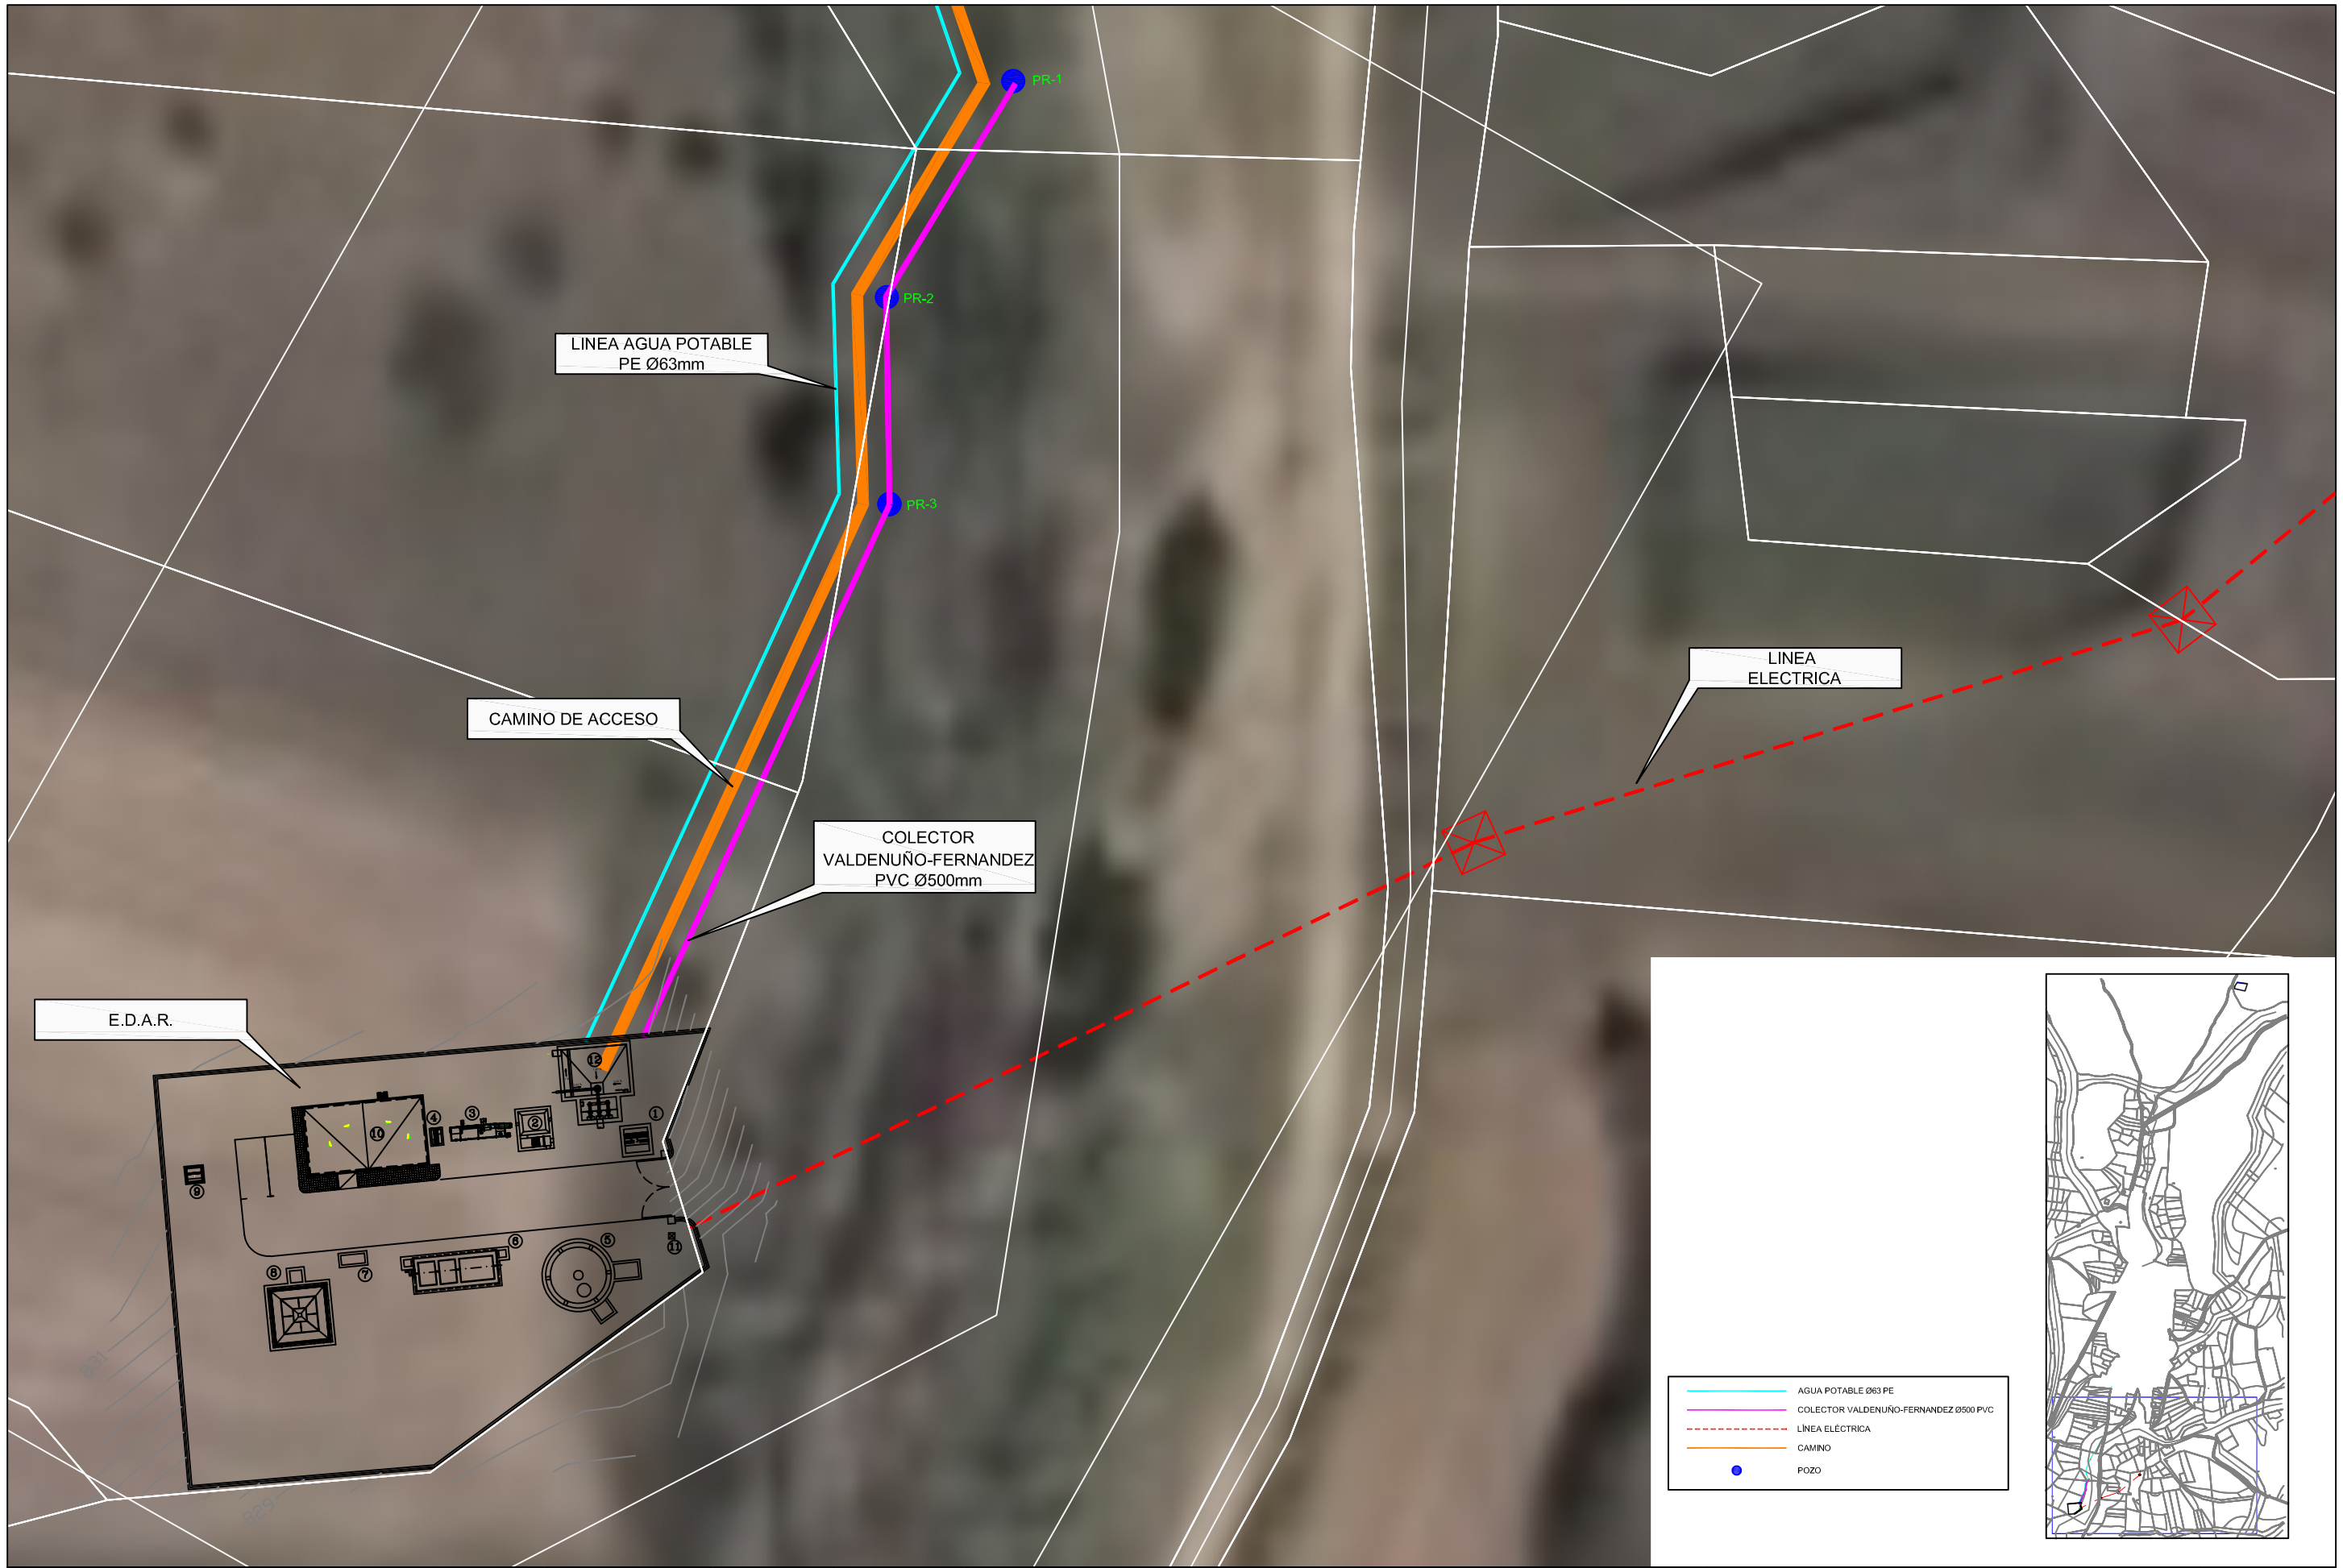

TÍTULO DEL PROYECTO:	LOCALIDAD:	FECHA:	ESCALA:	DIRECTOR DEL PROYECTO:	ADMINISTRACIÓN:	CONTRATISTA:	ASISTENCIA TÉCNICA:	TÍTULO DEL PLANO:	NÚMERO DE PLANO:
PROYECTO CONSTRUCTIVO DE LA ESTACIÓN DEPURADORA DE AGUAS RESIDUALES DE "VALDENUÑO-FERNÁNDEZ"	VALDENUÑO-FERNÁNDEZ GUADALAJARA	FEBRERO-2008 Nº DE EXPEDIENTE: ACLM/01/0B/016/07	1/1000	Fdo: D.ENRIQUE CANO CANCELA I.C.C.P. COLEG. Nº 13432 Consejería de Obras Públicas Junta de Comunidades de CASTILLA–LA MANCHA	Aguas de Castilla-La Mancha	chm CONSTRUCCIONES BALAMANCHA S.L.	Fdo: D.JAVIER MARTÍNEZ CAÑAMARES I.C.C.P. COLEG. Nº 23825 cemat centro de ensayo de materiales y asistencia técnica	PLANTA COLECTOR VALDENUÑO	03 HOJA: 2 DE 2