


Fecha: 05/03/2012 No. FIC: C2-PLANTA GENERAL COLECTORES

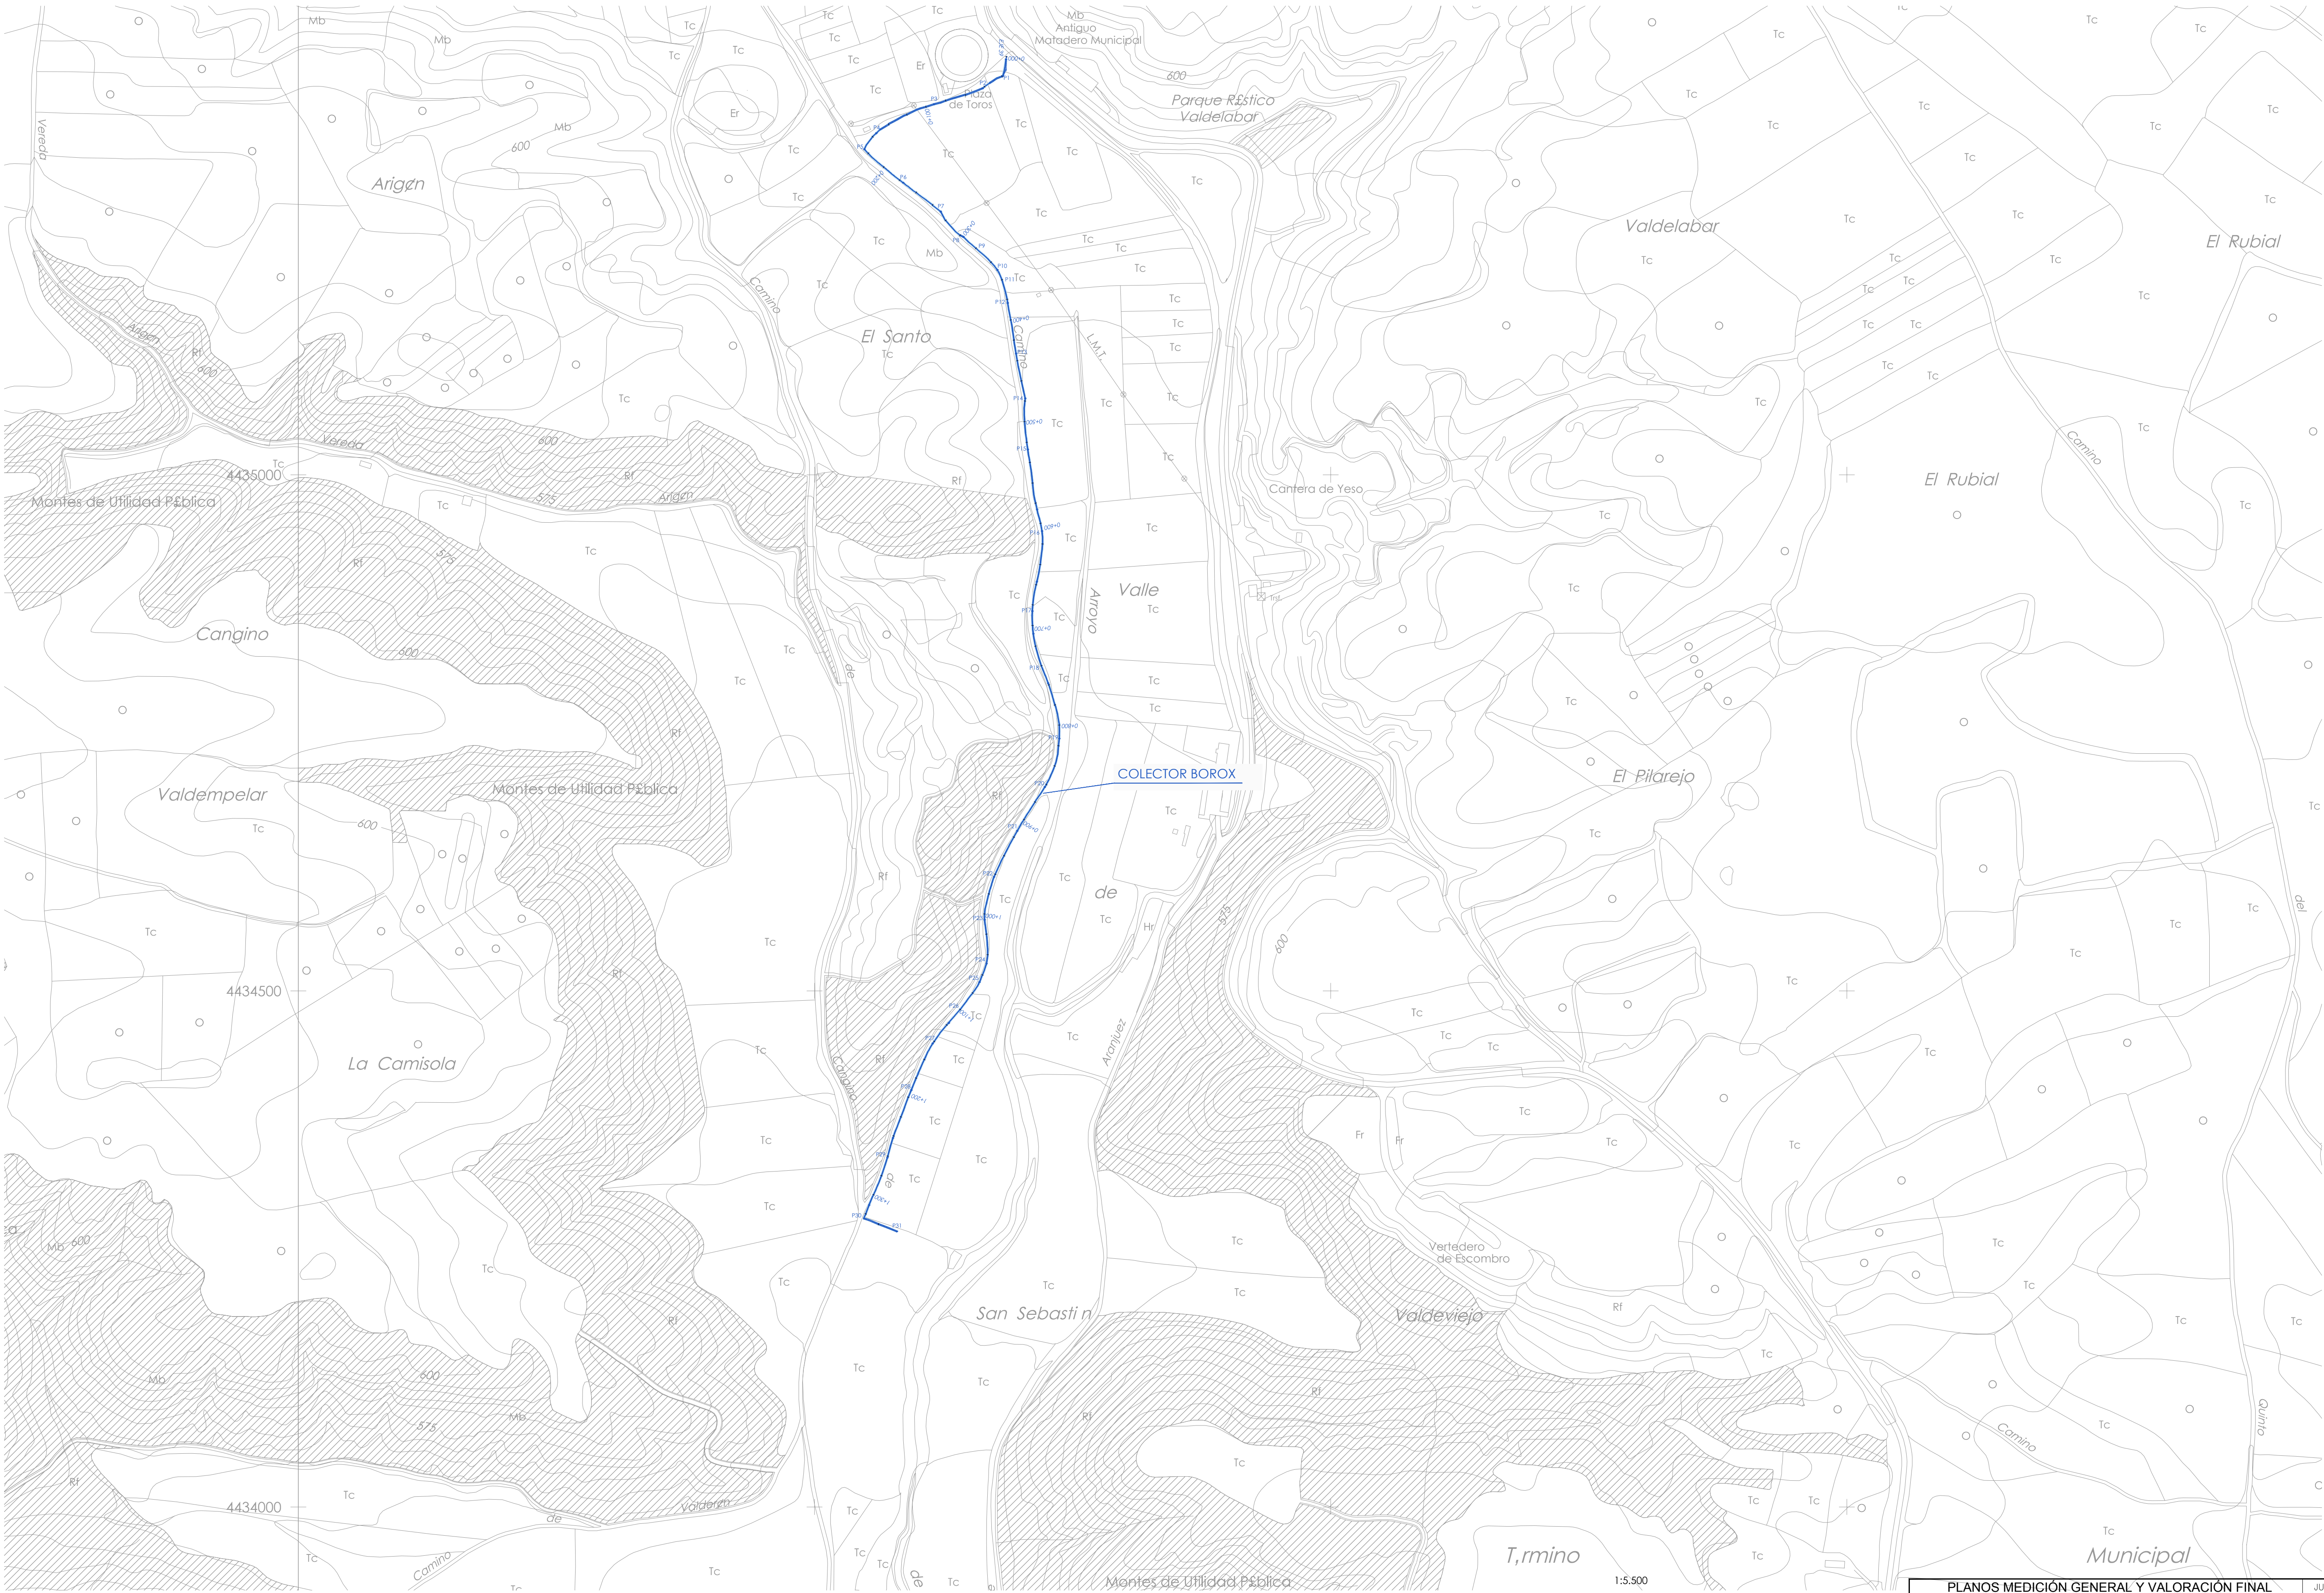

PLANOS MEDICIÓN GENERAL Y VALORACIÓN FINAL		JULIO 2012
CONCEPTO		FECHA

FORMATO DE REFERENCIA ORIGINAL: DIN A-1



TÍTULO DEL PROYECTO:

MEDICIÓN GENERAL Y VALORACIÓN FINAL DE LAS OBRAS DE CONSTRUCCIÓN DE LAS EDAR DE AÑOVER DEL TAJO,BOROX Y SESEÑA (TOLEDO)

EXPEDIENTE:

ACLM/01/OB/003/07  
E.D.A.R. DE BOROX

FECHA

JULIO 2012

FECHA

REALIZADO

ESCALAS:

1/3.000

COMPROBADO

I. SANCHEZ

APROBADO

B. PEREZ

TÍTULO DEL PLANO:

PLANTA GENERAL COLECTORES

PL. No.

C2

HOJA

SIGUE