

Fecha: 31/08/2012 No. FCH: 5.1 H04AS 2-13 DGRMA FLUJOS





TÍTULO DEL PROYECTO: MEDICIÓN GENERAL Y VALORACIÓN FINAL DE LAS OBRAS DE CONSTRUCCIÓN DE LAS EDAR DE AÑOVER DEL TAJO, BOROX Y SESEÑA (TOLEDO)

EXPEDIENTE: ACLM/01/OB/003/07 E.D.A.R. DE BOROX

FECHA: JULIO 2012
REALIZADO: S/E.
COMPROBADO: I. SANCHEZ
APROBADO: B. PEREZ

DIAGRAMA DE PROCESO REFERENCIA ORIGINAL: DIN A-1
TÍTULO DEL PLANO: AGUA-FANGOS-AIRECIÓN
PL. No. 5.1
HOJA 2
SIGUE

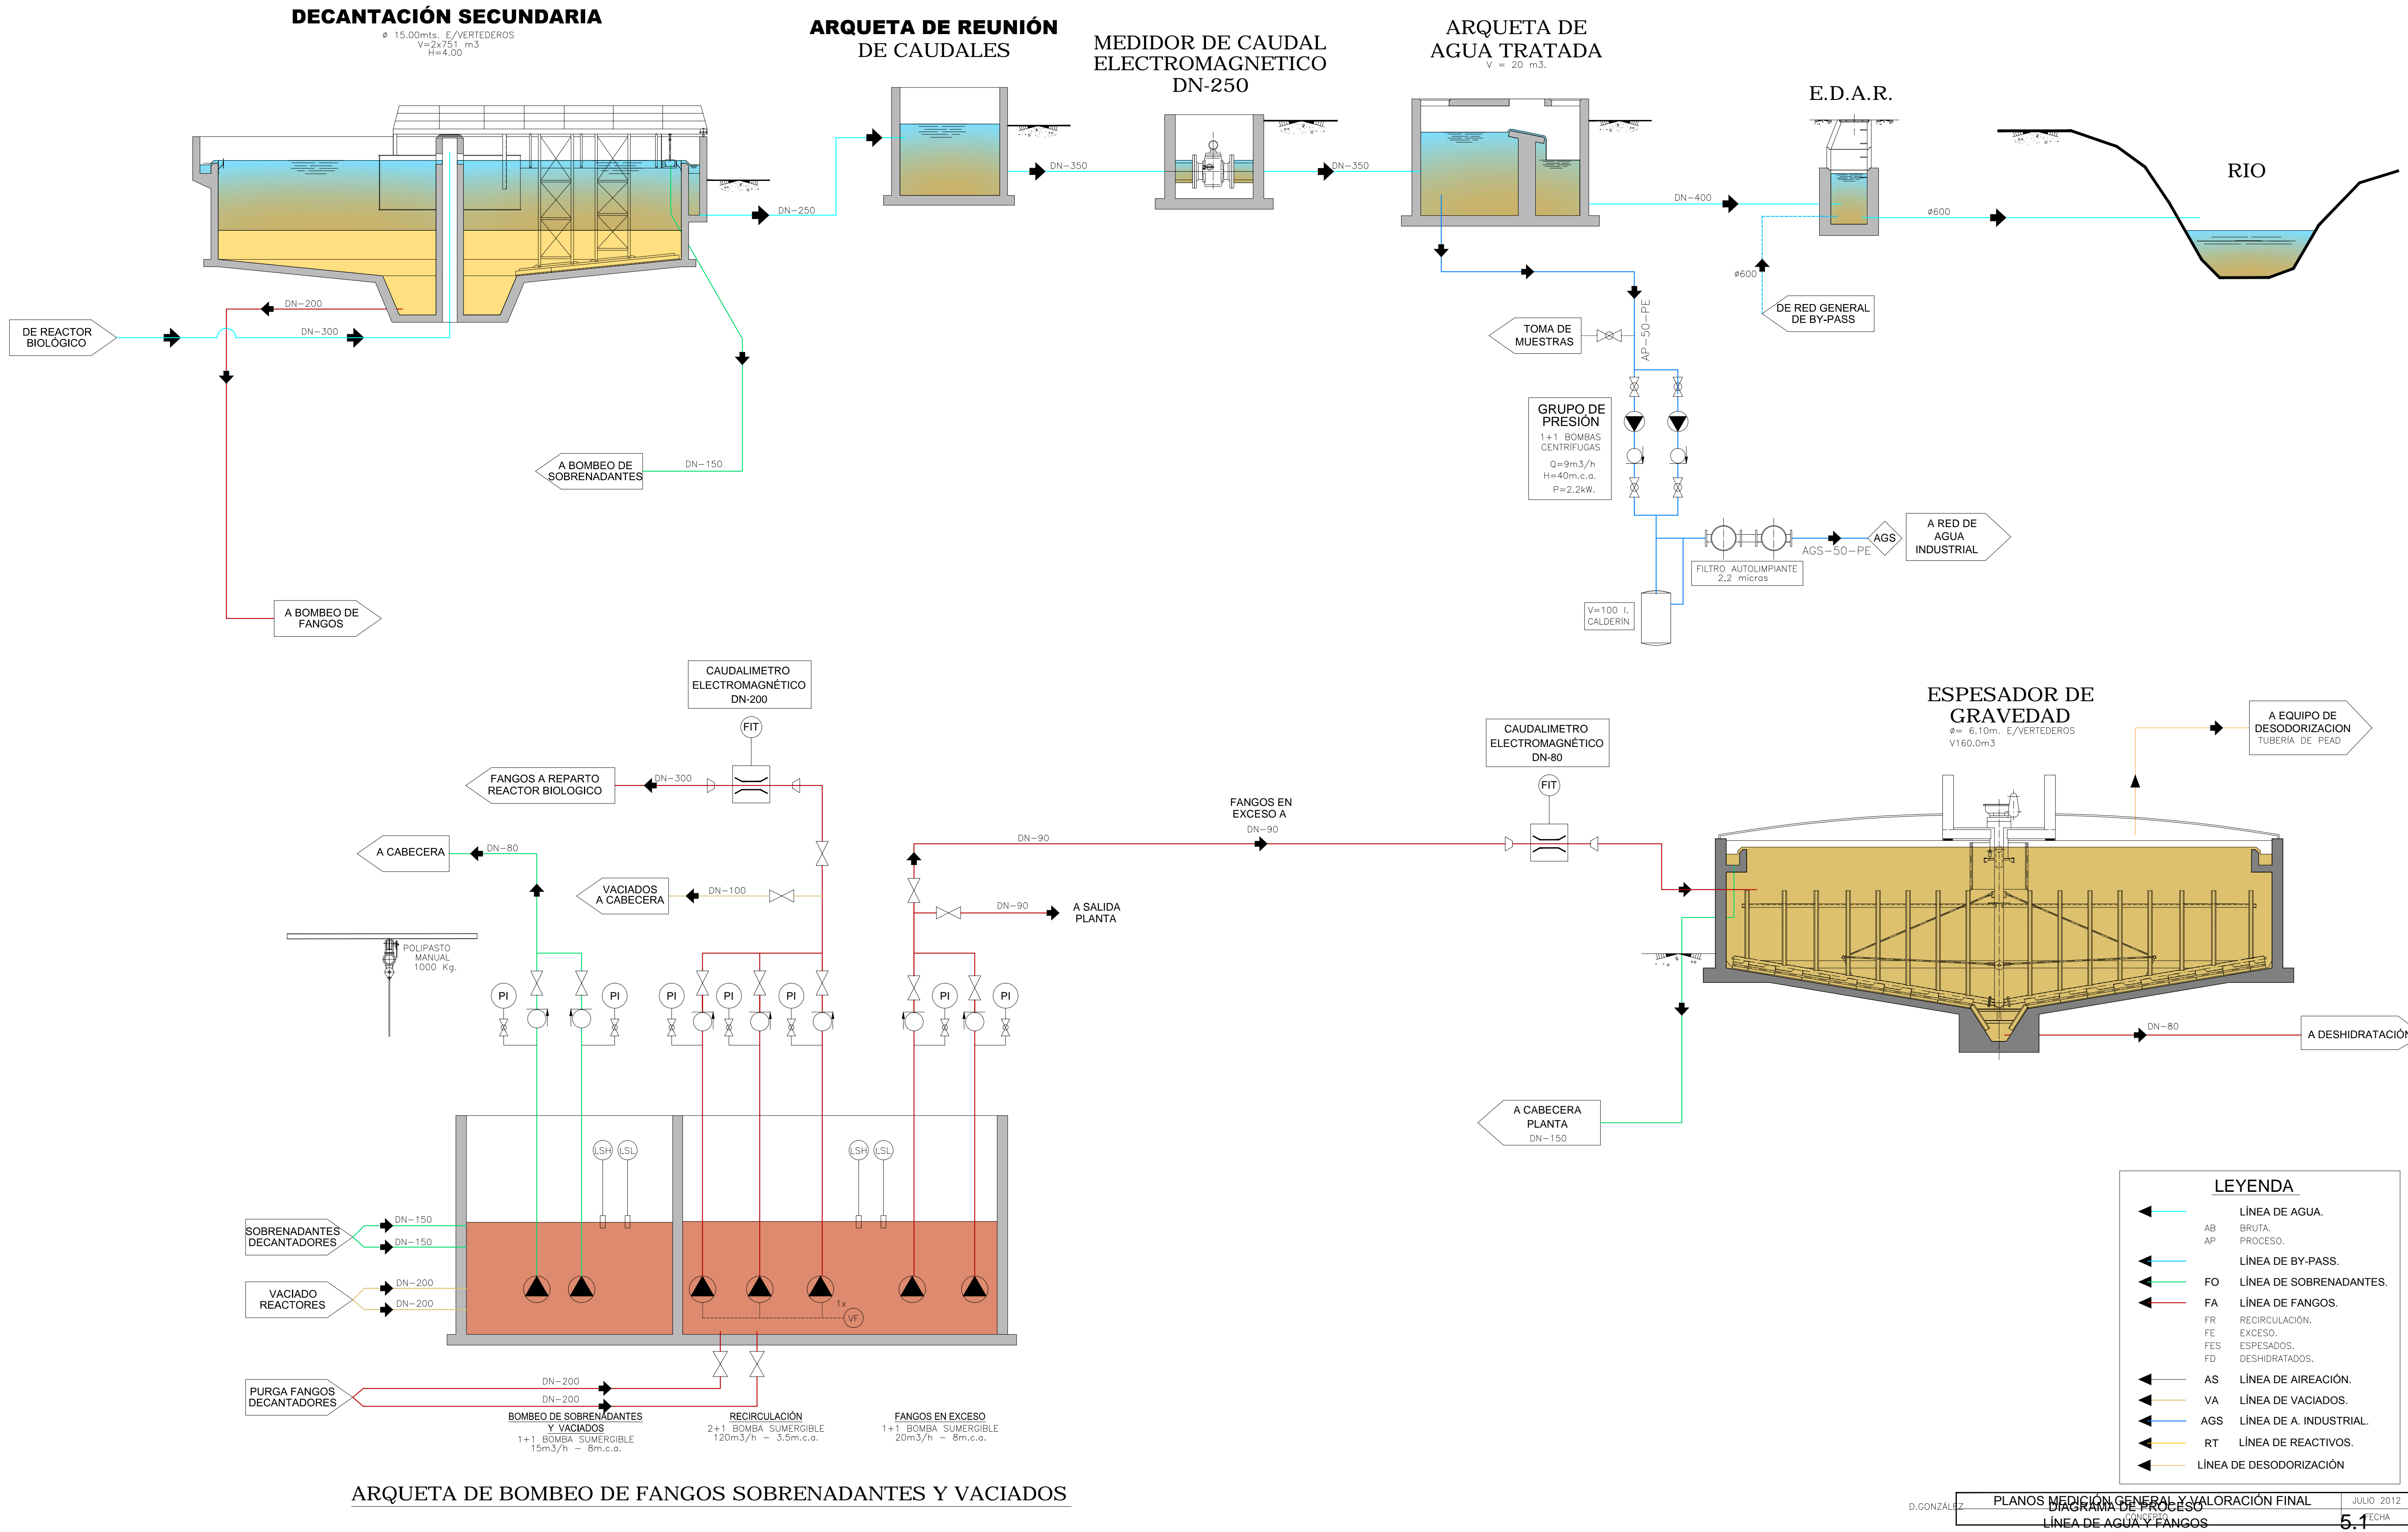

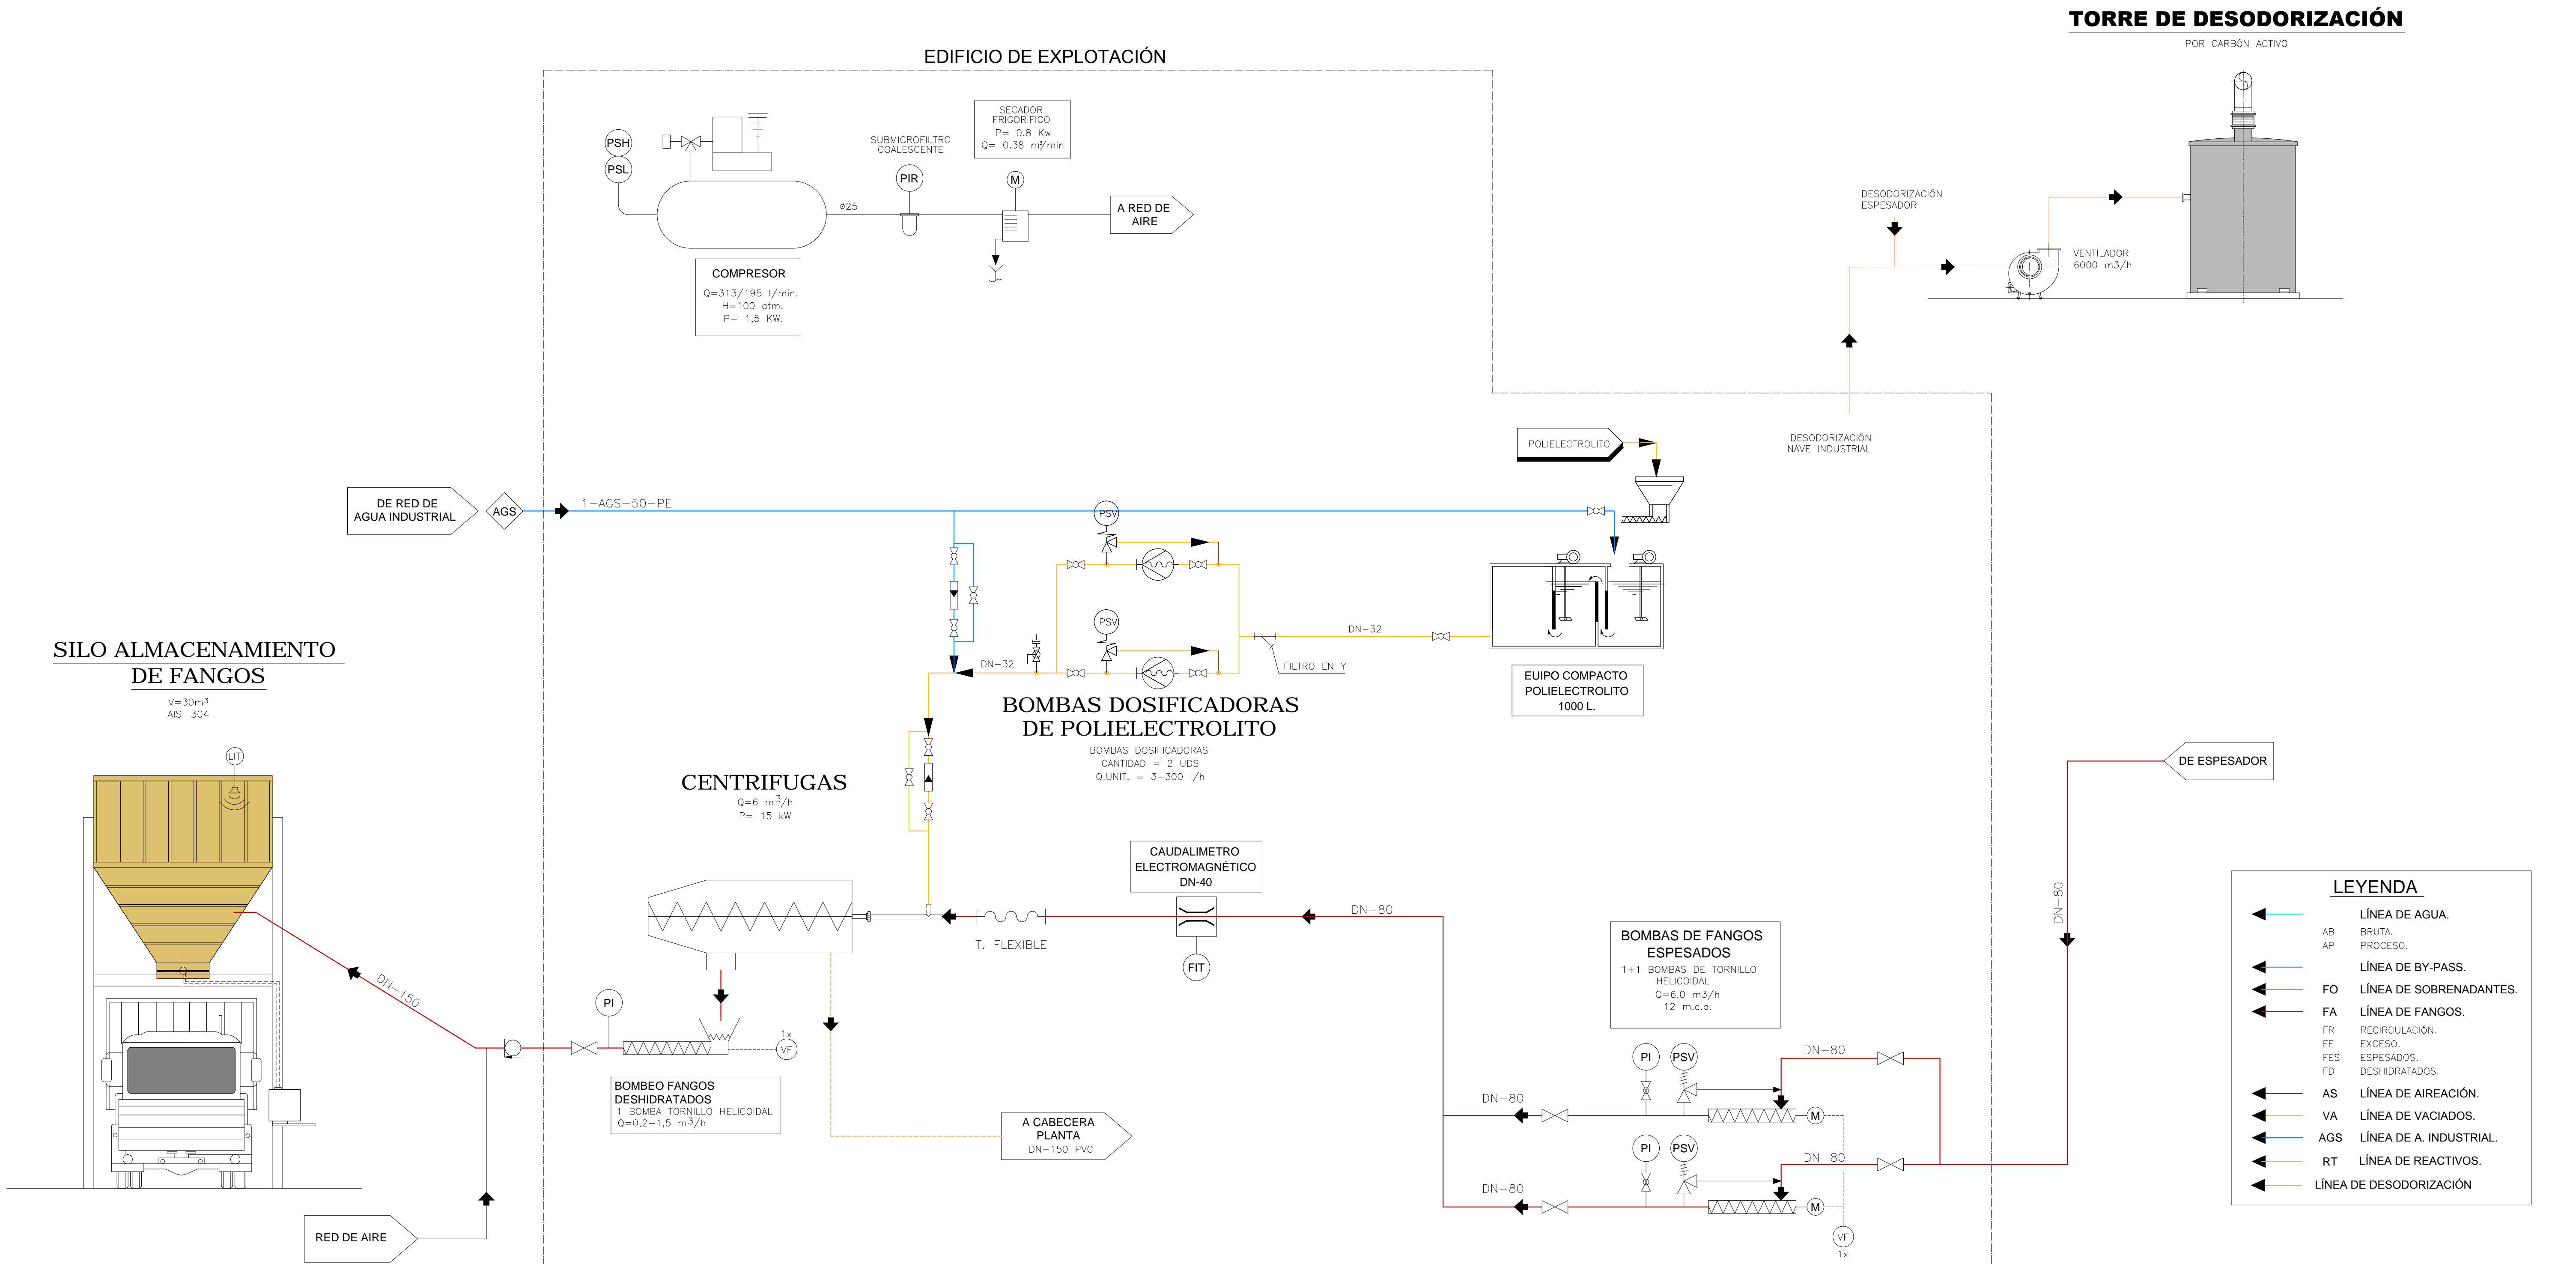

PLANOS MEDICIÓN GENERAL Y VALORACIÓN FINAL		JULIO 2012
CONCEPTO		FECHA

FORMATO DE REFERENCIA ORIGINAL: DIN A-1



TÍTULO DEL PROYECTO:

MEDICIÓN GENERAL Y VALORACIÓN FINAL DE LAS OBRAS DE CONSTRUCCIÓN DE LAS
 EDAR DE AÑOVER DEL TAJO,BOROX Y SESEÑA (TOLEDO)

EXPEDIENTE:
 ACLM/01/OB/003/07
 E.D.A.R. DE BOROX

FECHA
 JULIO 2012
 ESCALAS:
 S/E.

FECHA
 17.JUL.2012
 REALIZADO
 COMPROBADO
 APROBADO

TÍTULO DEL PLANO:
 DESHIDRATACIÓN
 PL. No.
 5.1 H3
 HOJA
 SIGUE