



EMPLAZAMIENTO

PROYECTO



PROYECTO

FOTA AEREA PARCELA

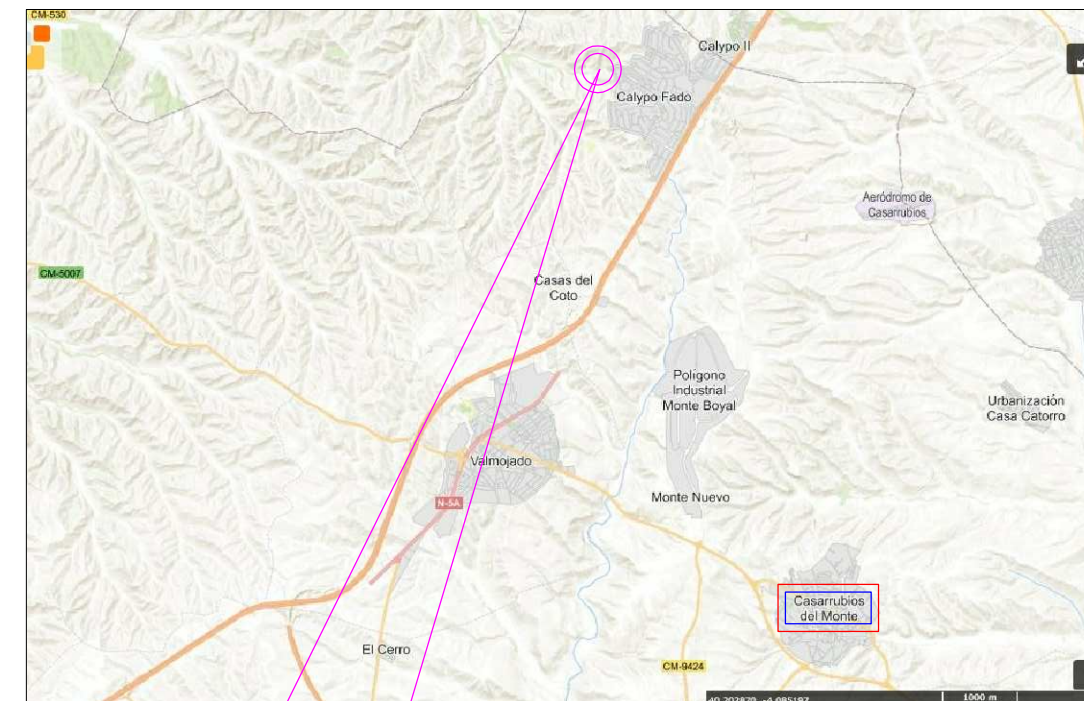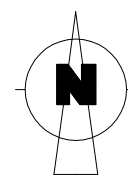

PROYECTO

SITUACION

SITUACION Y EMPLAZAMIENTO

POLIGONO 4 PARCELA 222 (RUSTICA)  
45.950 CASARRUBIOS DEL MONTE (TOLEDO)  
RC: 45041A004002220000UT



Ctra. Mahora, KM 3,200 Albacete  
telf. 967 19 01 16 - www.eiffage.es

PROYECTO:

INSTALACION DE CENTRO DE TRANSFORMACIÓN DE ABONADO Y LSMT 15 KV DE  
ACOMETIDA PARA SUMINISTRO A E.D.A.R. EN CASARRUBIOS DEL MONTE (TOLEDO)

Fecha:

ENERO-2021

REFERENCIA

2020-015

PLANO:

SITUACION Y EMPLAZAMIENTO  
FOTO AEREA DE LA PARCELA.


Escala:

S / E

PROPIEDAD:

INFRAESTRUCTURAS DEL AGUA DE C-LM





INGENIERO TEC. INDUSTRIAL  
MARCELO CARO RODRIGUEZ

  
COLEGIADO N. 369

Numero:

01



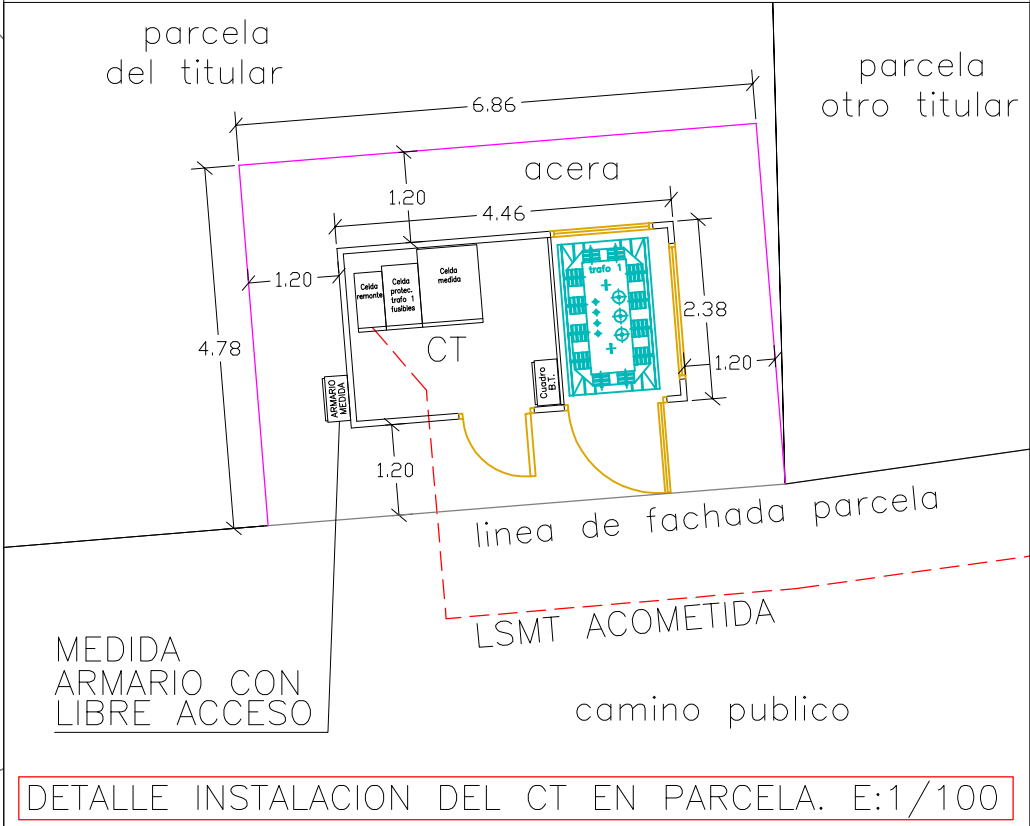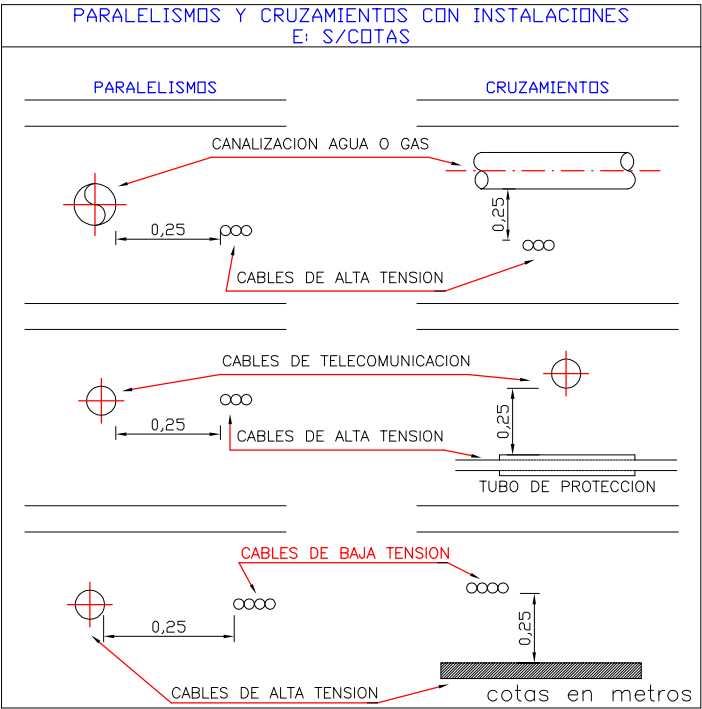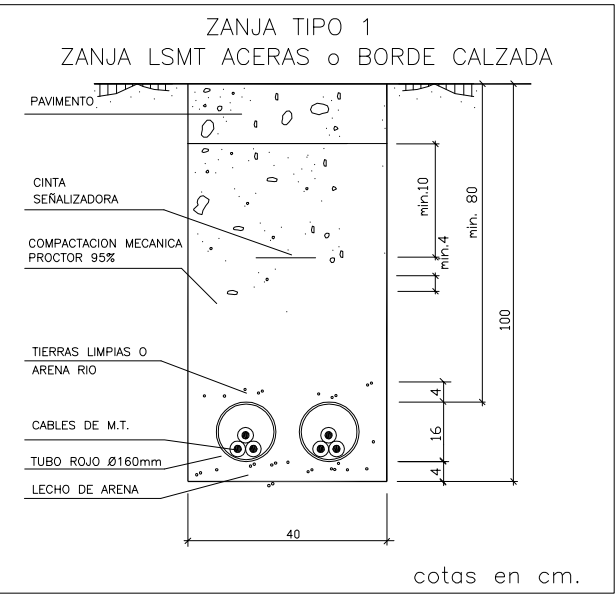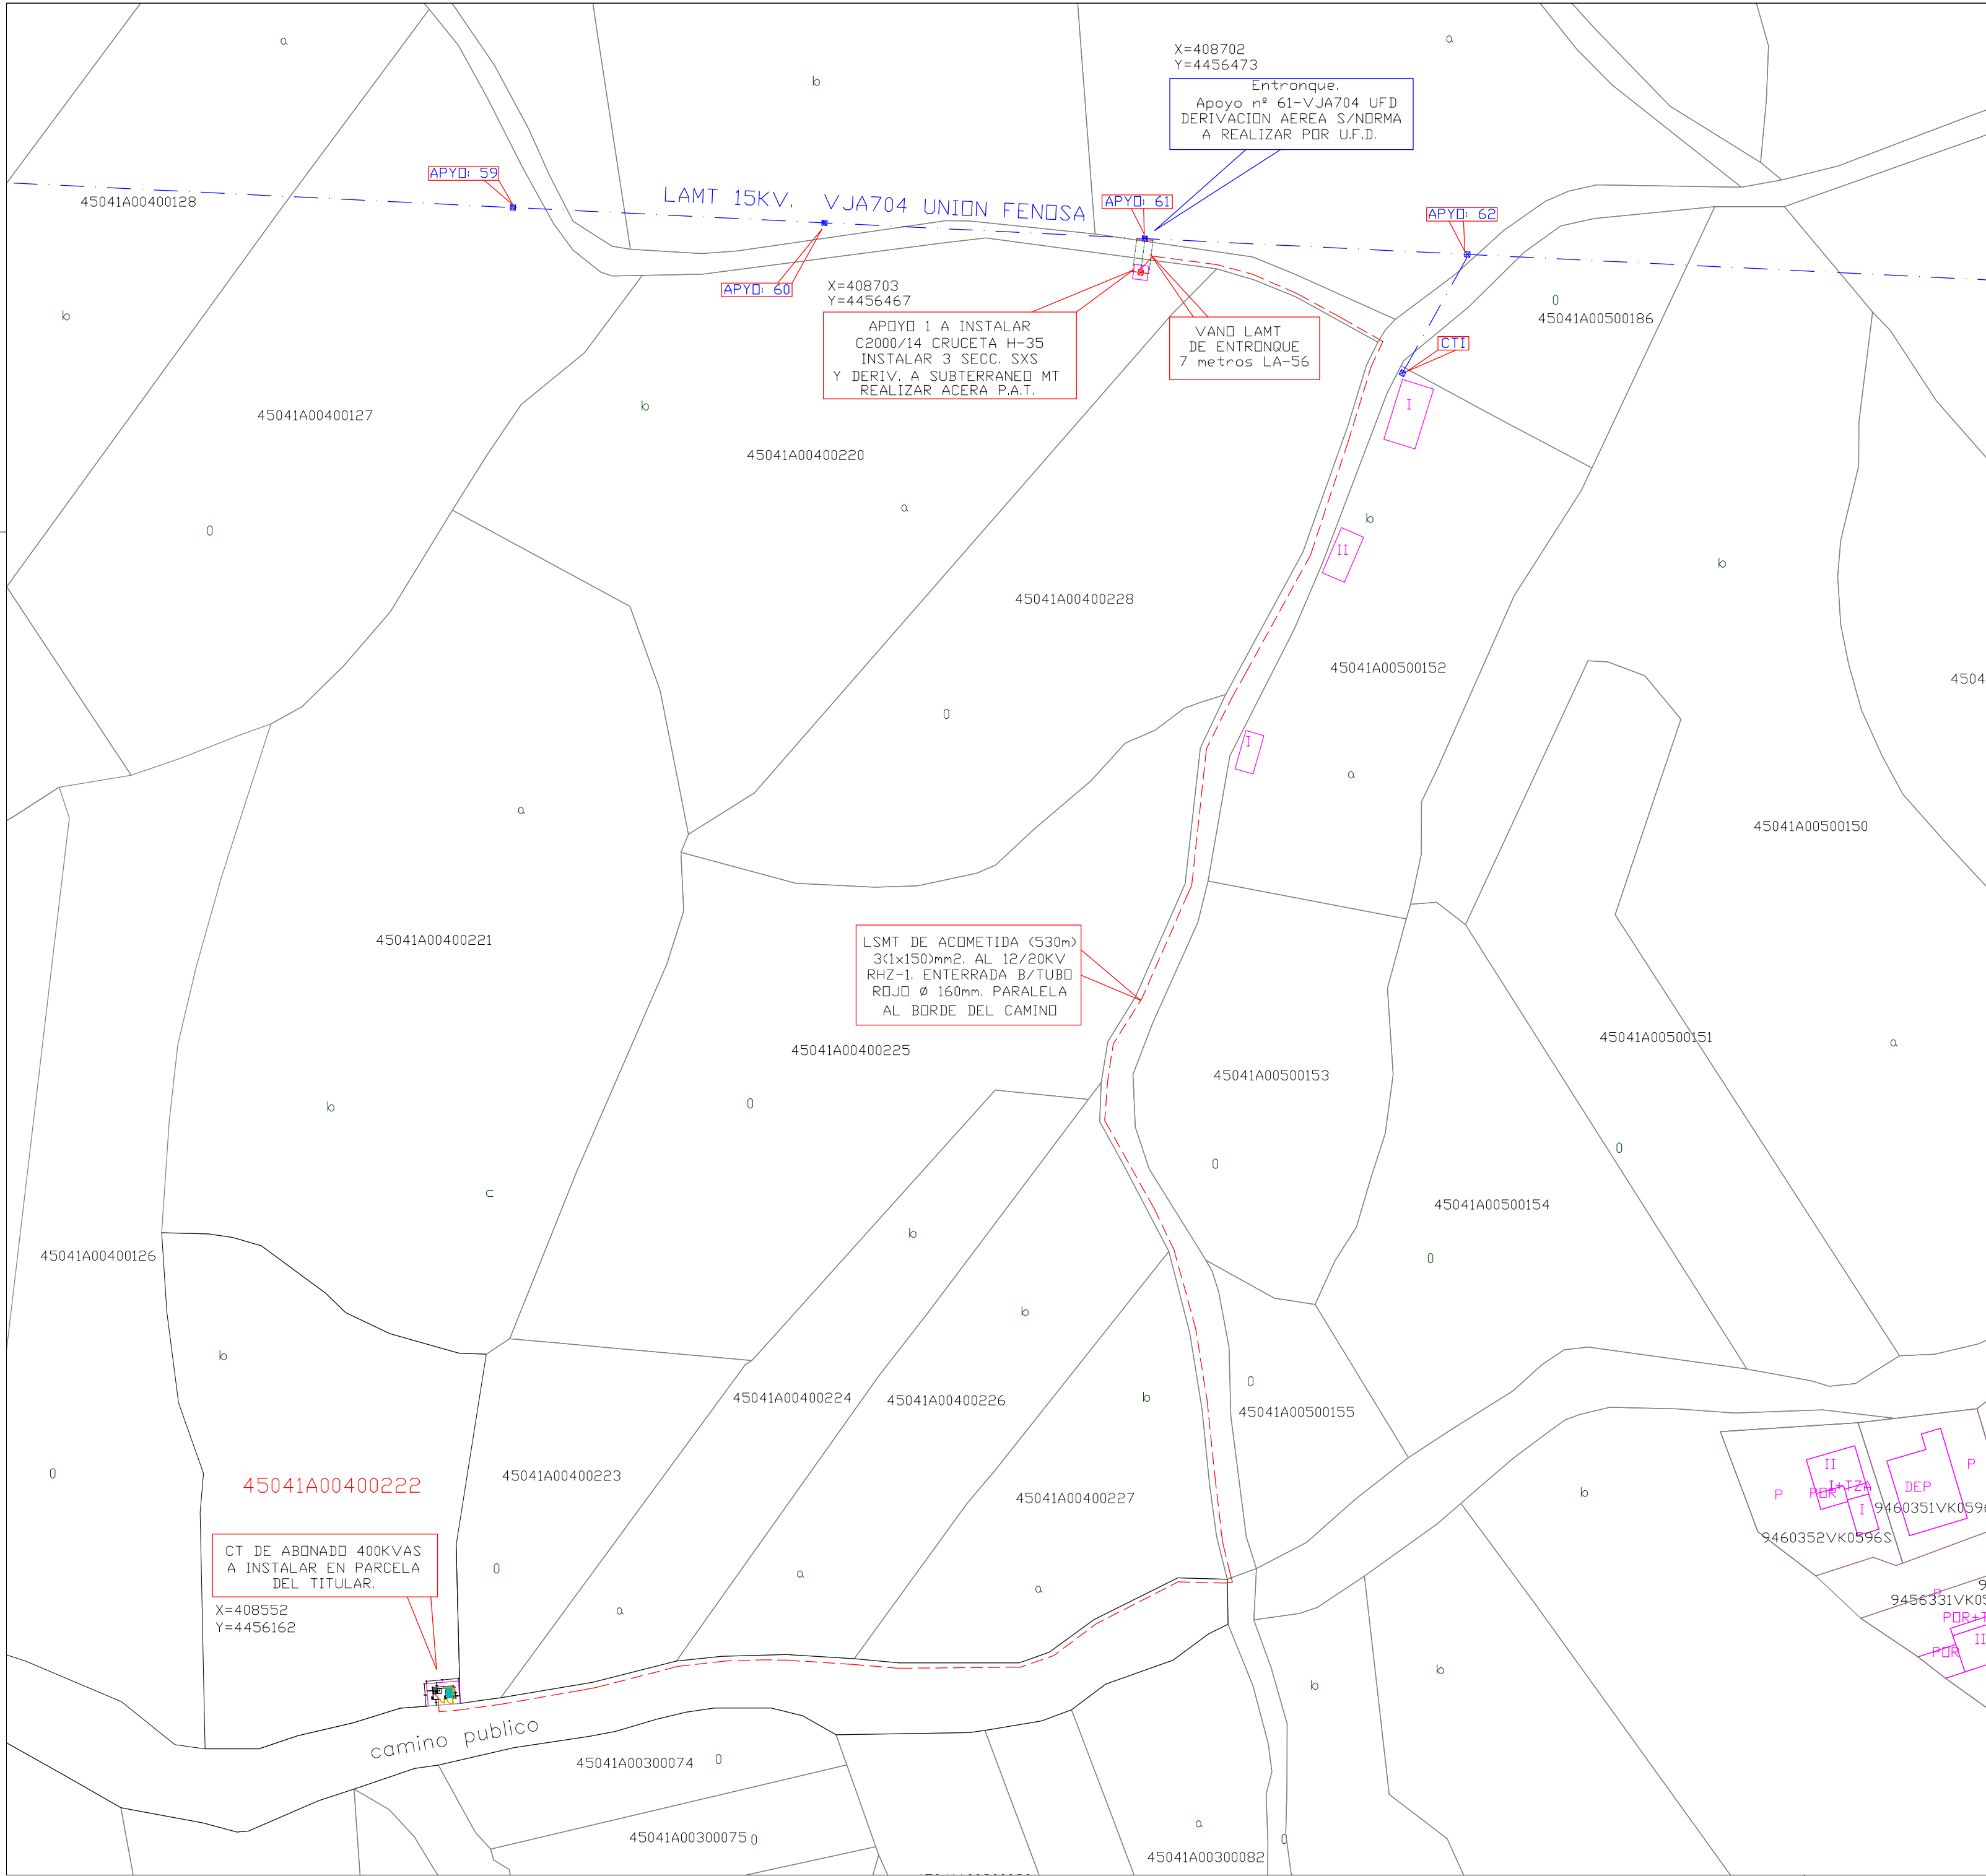

**EIFFAGE**  
ENERGIA

Ctra. Mahora, KM 3,200 Albacete  
telf. 967 19 01 16 - www.eiffage.es

PROYECTO:  
INSTALACION DE CENTRO DE TRANSFORMACION DE ABONADO Y LSMT 15 KV DE  
ACOMETIDA PARA SUMINISTRO A E.D.A.R. EN CASARRUBIOS DEL MONTE (TOLEDO)

Fecha:  
ENERO-2021

REFERENCIA  
2020-015

PLANO:  
PLANTA GENERAL DE LA INSTALACION.  
DETALLES CONSTRUCTIVOS LSMT

Escala:  
1/1000

PROPIEDAD:  
INFRAESTRUCTURAS DEL AGUA DE C-LM

INGENIERO TEC. INDUSTRIAL  
MARCELO CARO RODRIGUEZ  
COLEGIADO N. 369

Numero:  
02