


TORRE ELECTRICA
COTA EN TERRENO = 98.24

LEYENDA	
1. OBRA DE ENTRADA	11. ARQUETA SALIDA AGUA E.D.A.R.
2. POZO DE GRUESOS	12. BOMBEO DE RECIRCULACION Y PURGA DE FANGOS
3. DEPÓSITO DE TORMENTAS	13. ESPESADOR DE FANGOS
4. BOMBEO ELEVACION	14. EDIFICIO DE CONTROL Y DE DESHIDRATACIÓN
5. PRETRATAMIENTO COMPACTO	15. TOLVA DE FANGOS 20.00 m3
6. CAUDALIMETRO (LLEGADA AGUA DEL PRETRATAMIENTO)	16. PARKING
7. REACTOR BIOLÓGICO (ORBAL)	17. CENTRO DE TRANSFORMACIÓN
8. ARQUETA DE REPARTO DECANTADORES	
9. DECANTADOR SECUNDARIO	
10. CAUDALIMETRO (LLEGADA AGUA DECANTADA)	

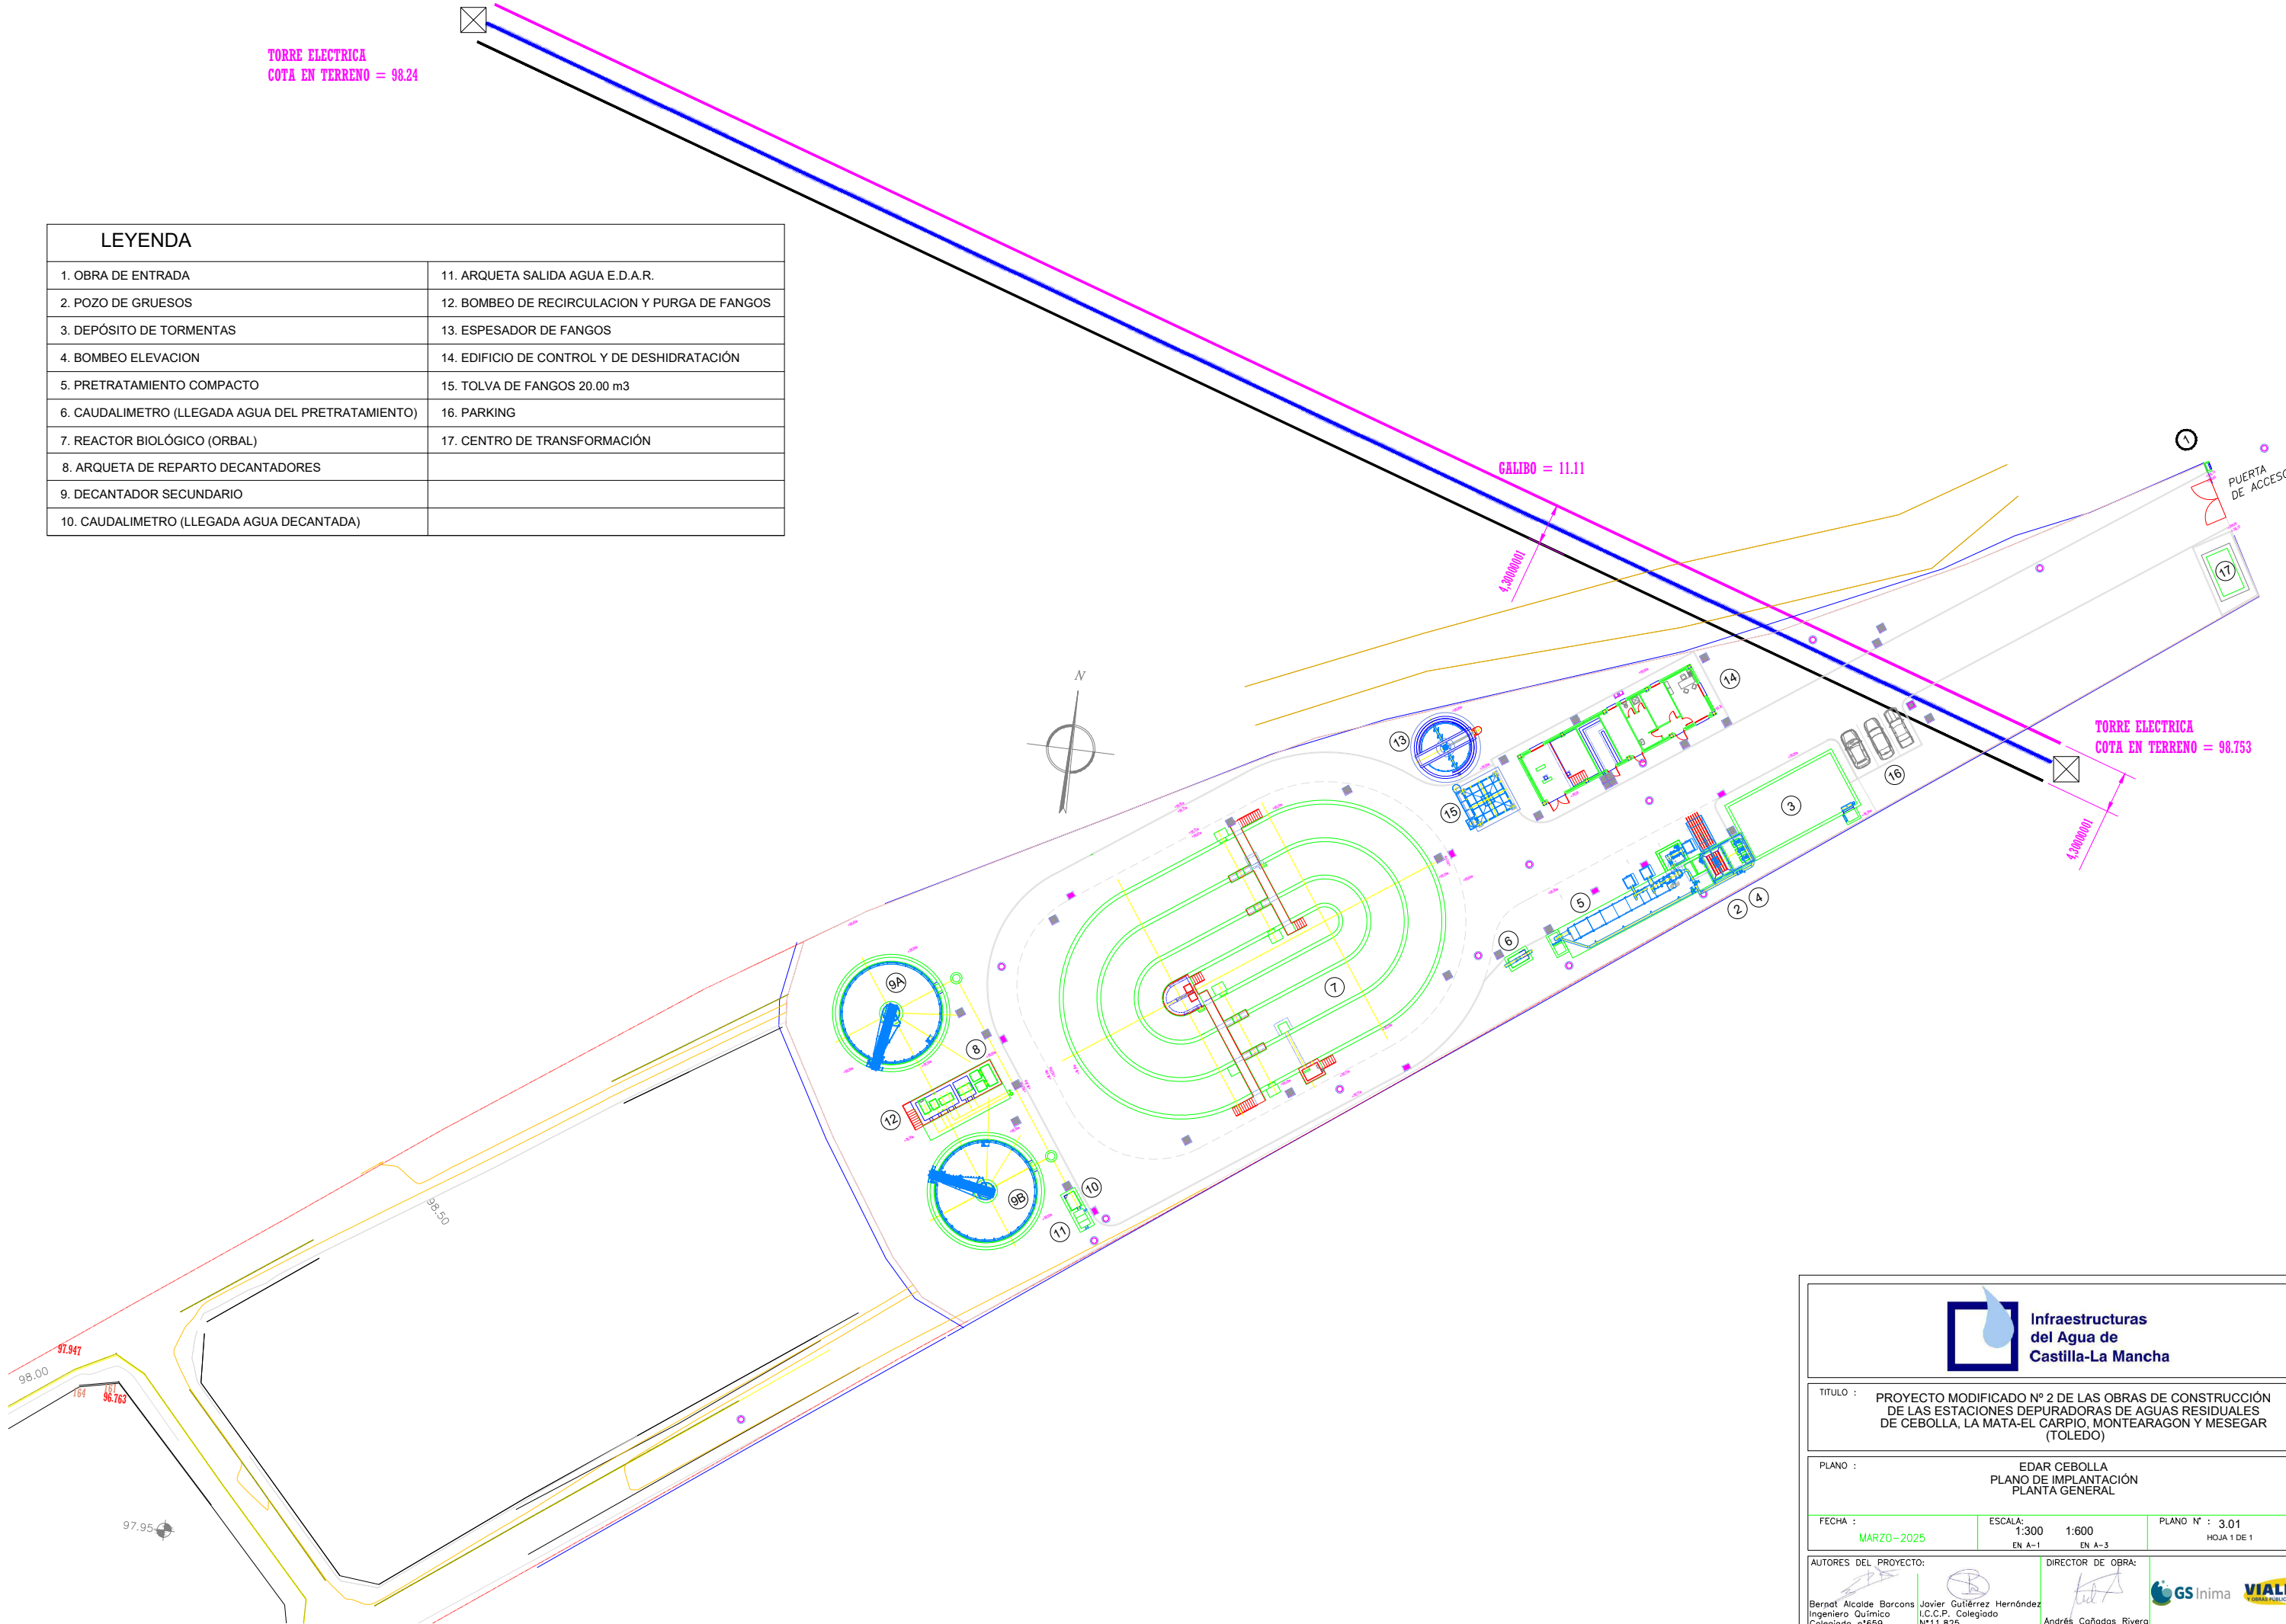

TITULO : PROYECTO MODIFICADO Nº 2 DE LAS OBRAS DE CONSTRUCCIÓN DE LAS ESTACIONES DEPURADORAS DE AGUAS RESIDUALES DE CEBOLLA, LA MATA-EL CARPIO, MONTEARAGON Y MESEGAR (TOLEDO)		
PLANO : EDAR CEBOLLA PLANO DE IMPLANTACIÓN PLANTA GENERAL		
FECHA : MARZO-2025	ESCALA: 1:300 EN A-1	PLANO Nº : 3.01 HOJA 1 DE 1
AUTORES DEL PROYECTO: Bernat Alcalde Barcons Ingeniero Químico Colegiado nº659	Javier Gutiérrez Hernández I.C.C.P. Colegiado Nº11.825	DIRECTOR DE OBRA: Andrés Cañadas Rivera

