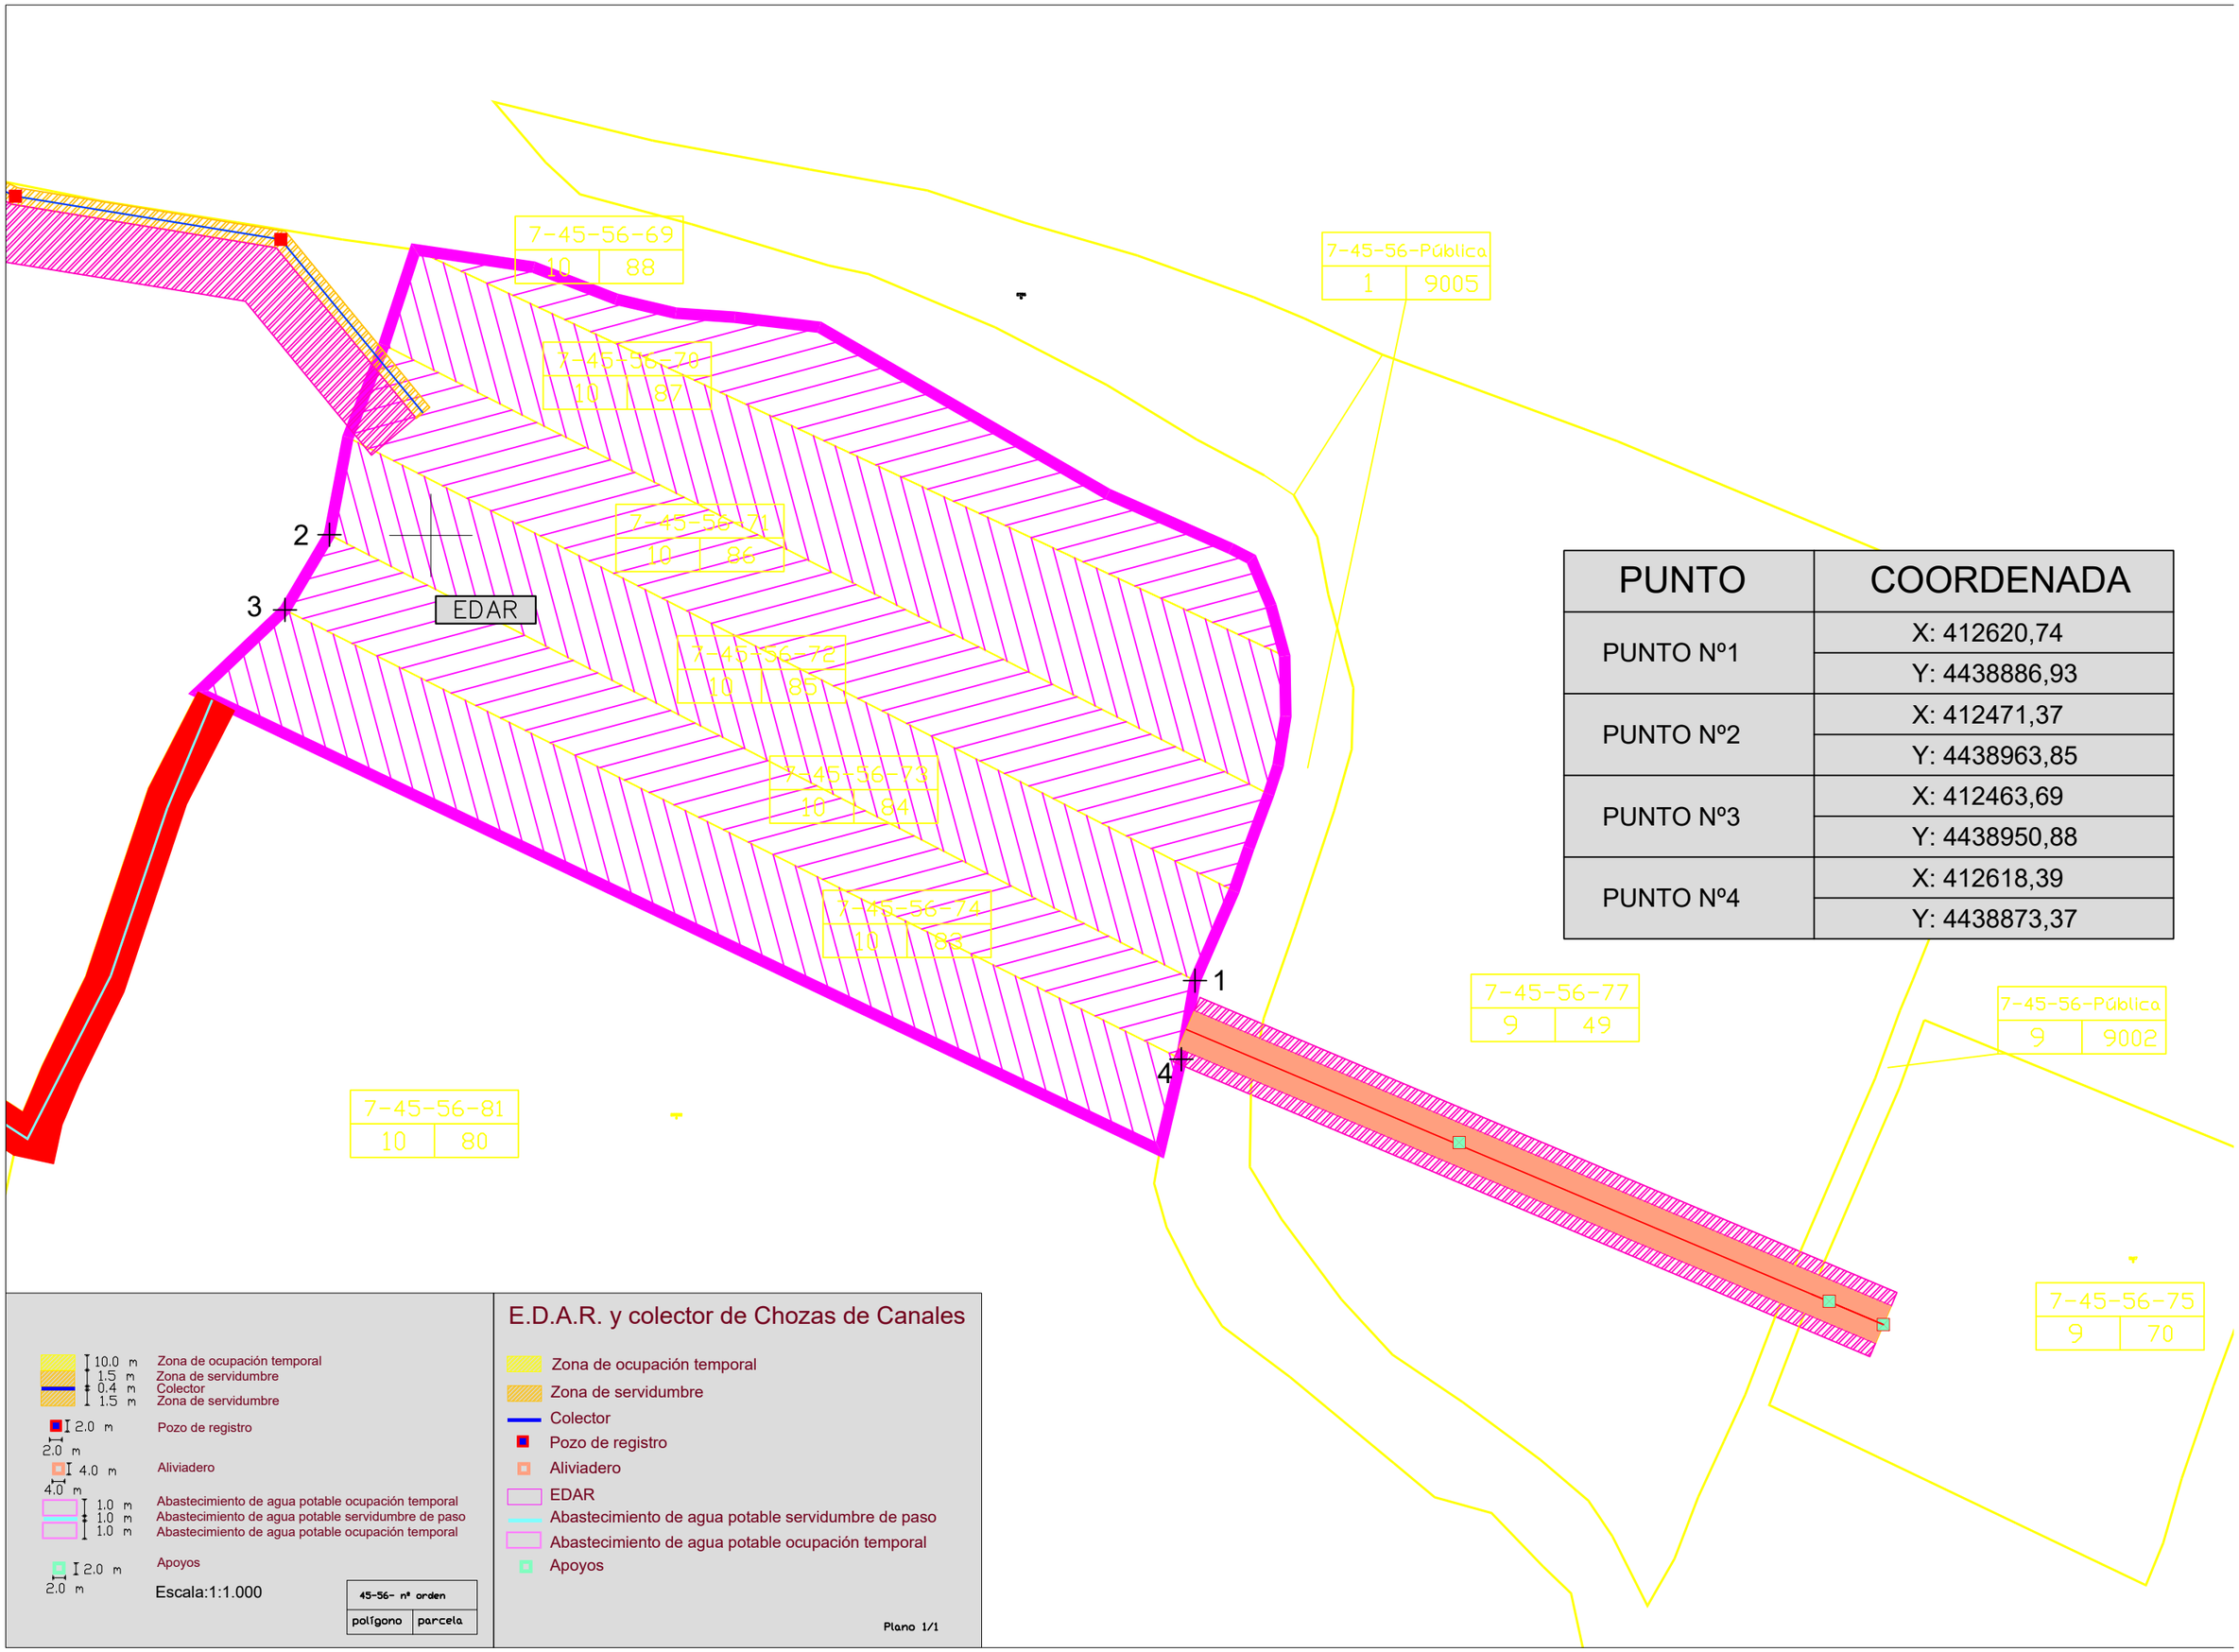

PUNTO	COORDENADA
PUNTO Nº1	X: 412620,74
	Y: 4438886,93
PUNTO Nº2	X: 412471,37
	Y: 4438963,85
PUNTO Nº3	X: 412463,69
	Y: 4438950,88
PUNTO Nº4	X: 412618,39
	Y: 4438873,37

10.0 m Zona de ocupación temporal
1.5 m Zona de servidumbre
0.4 m Colector
1.5 m Zona de servidumbre

2.0 m Pozo de registro

4.0 m Aliviadero

1.0 m Abastecimiento de agua potable ocupación temporal
1.0 m Abastecimiento de agua potable servidumbre de paso
1.0 m Abastecimiento de agua potable ocupación temporal

2.0 m Apoyos

Escala:1:1.000

45-56- nº orden	
polígono	parcela

E.D.A.R. y colector de Chozas de Canales

- Zona de ocupación temporal
- Zona de servidumbre
- Colector
- Pozo de registro
- Aliviadero
- EDAR
- Abastecimiento de agua potable servidumbre de paso
- Abastecimiento de agua potable ocupación temporal
- Apoyos

Plano 1/1