


CONDUCCIÓN DE IMPULSIÓN
CONDUCCIÓN DE GRAVEDAD - 1
CONDUCCIÓN DE GRAVEDAD - 2
CONDUCCIÓN DE GRAVEDAD - 3
CONDUCCIÓN DE GRAVEDAD - 4
CONDUCCIÓN DE GRAVEDAD - 5
CONDUCCIÓN DE GRAVEDAD - 6
CONDUCCIÓN SALIDA AGUA TRATADA

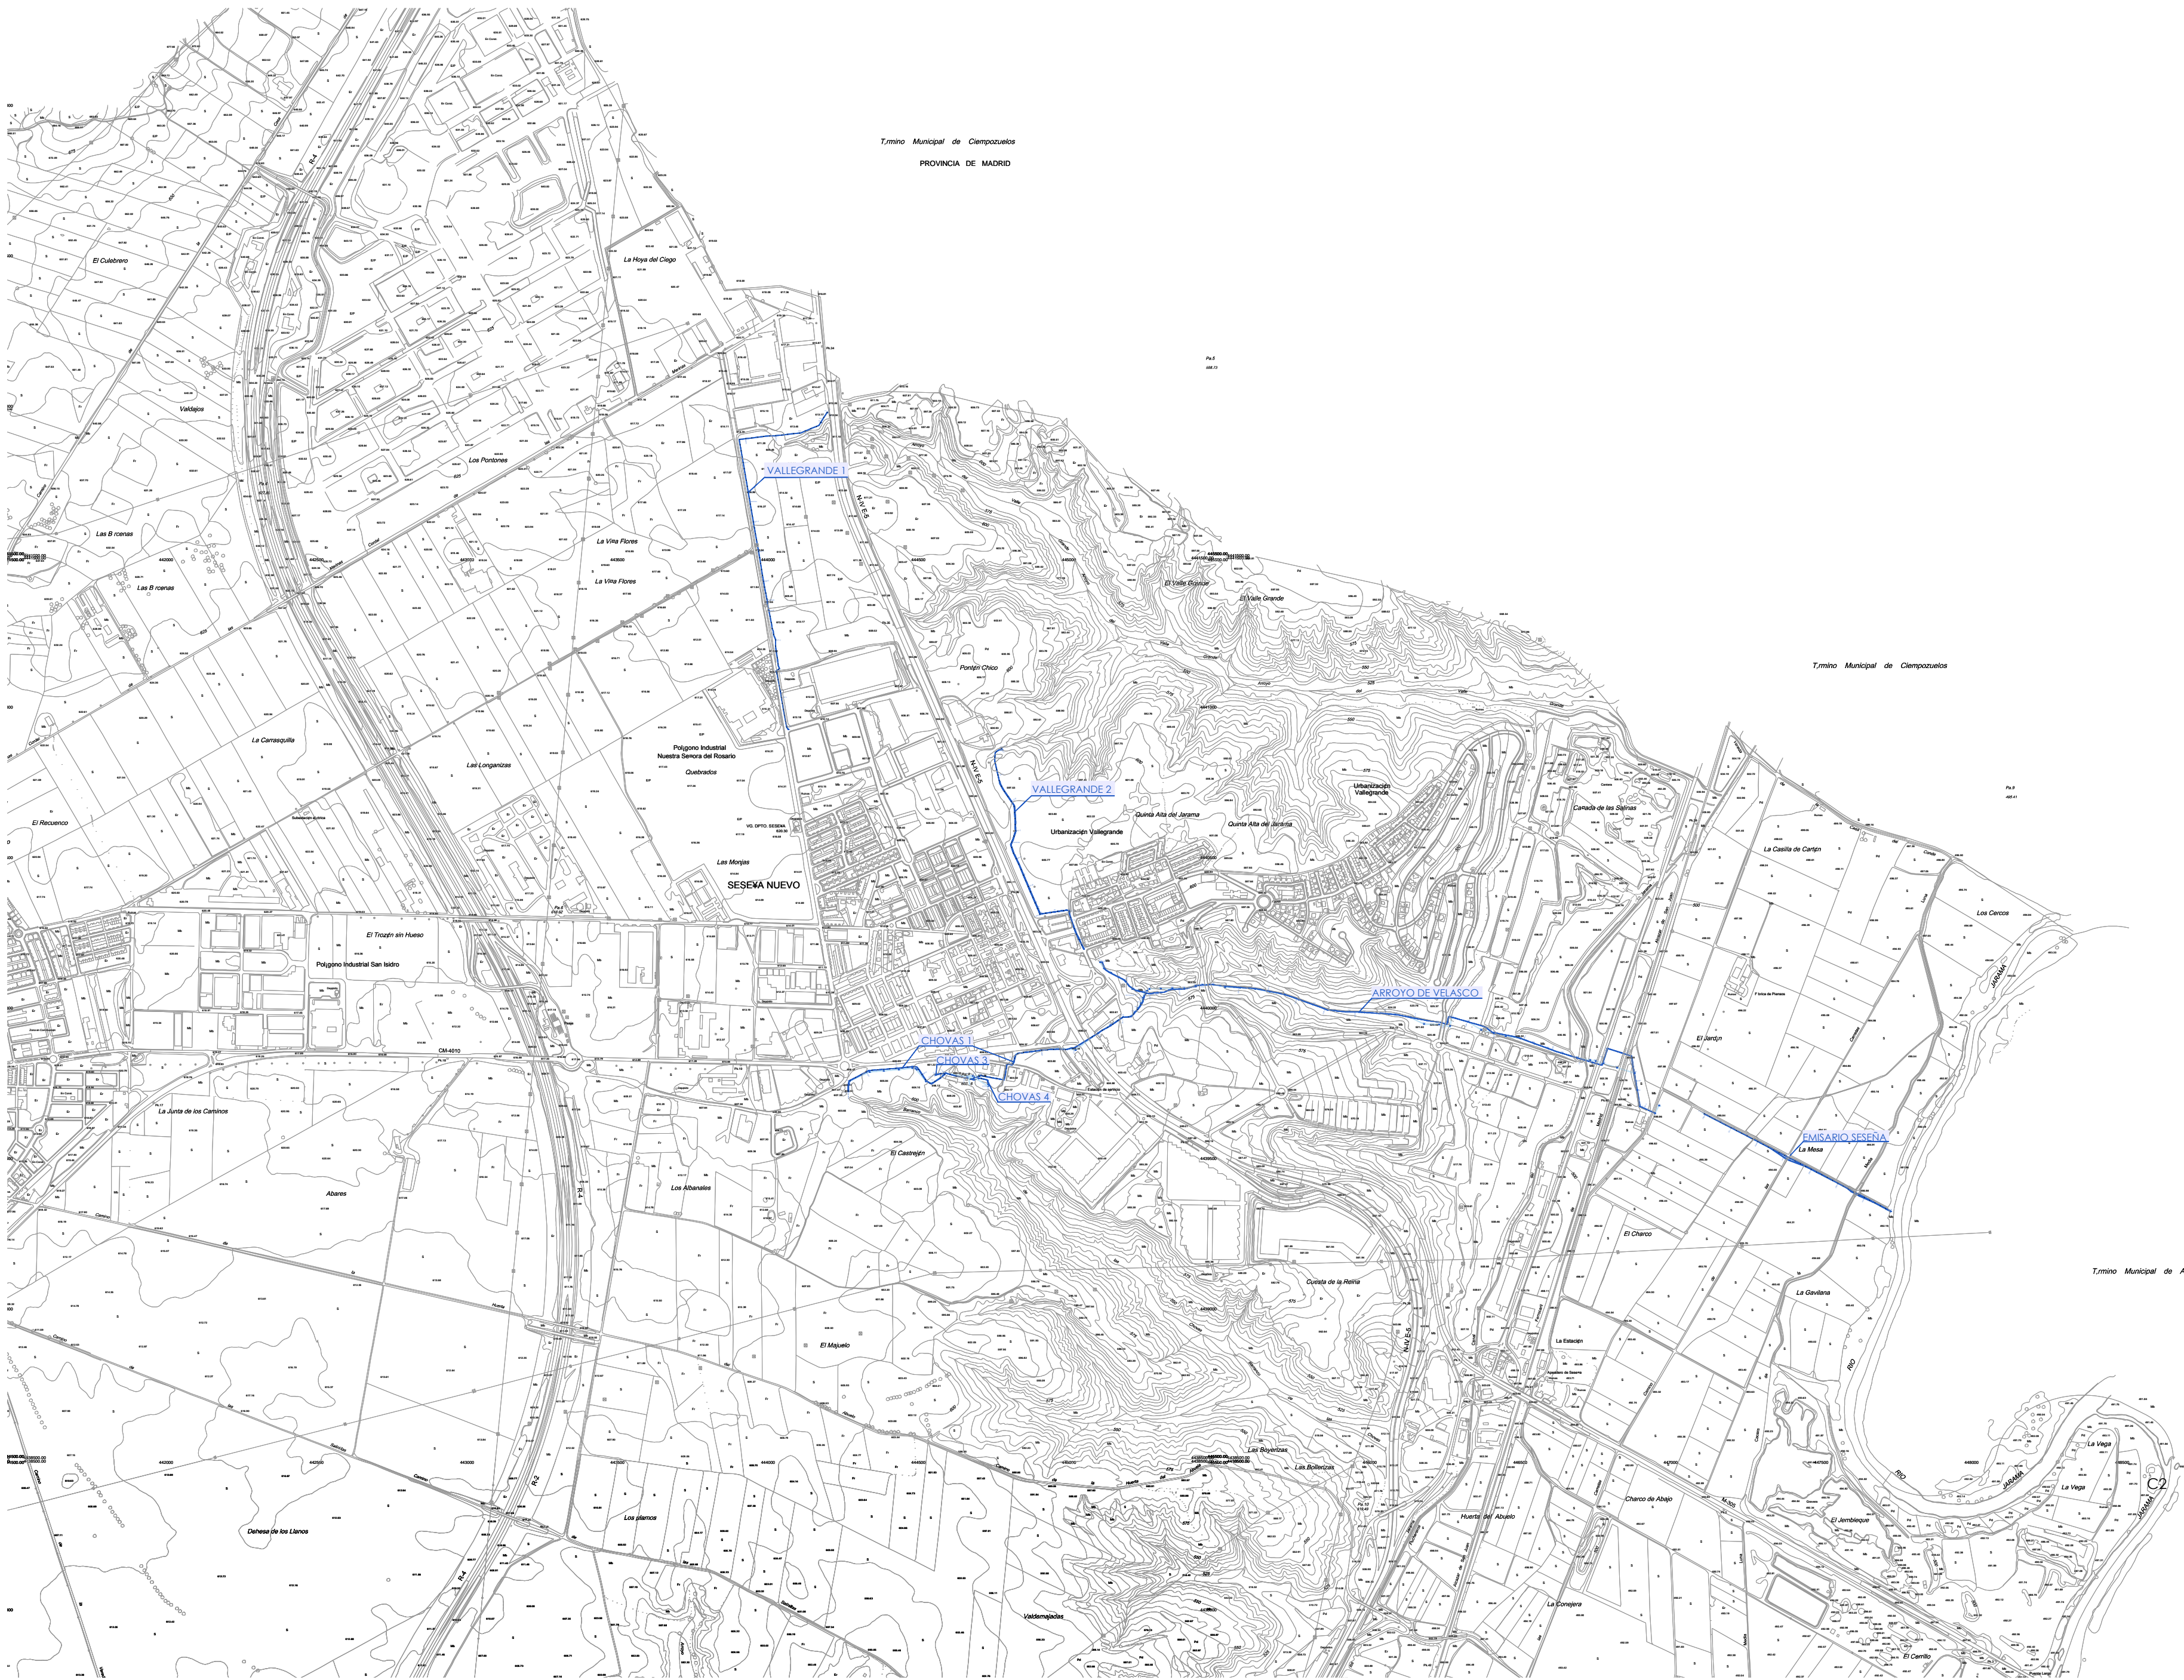





1:15.000

PLANOS MEDICIÓN GENERAL Y VALORACIÓN FINAL		JULIO 2012
CONCEPTO		FECHA

FORMATO DE REFERENCIA ORIGINAL: DIN A-1



TÍTULO DEL PROYECTO:

MEDICIÓN GENERAL Y VALORACIÓN FINAL DE LAS OBRAS DE CONSTRUCCIÓN DE LAS  
EDAR DE AÑOVER DEL TAJO,BOROX Y SESEÑA (TOLEDO)

EXPEDIENTE:

ACLM/01/OB/003/07  
E.D.A.R. SESEÑA

FECHA

JULIO 2012

ESCALAS:

INDICADAS

FECHA

REALIZADO

COMPROBADO

APROBADO

17.JUL.2012

-

I. SANCHEZ

B. PEREZ

TÍTULO DEL PLANO:

PLANTA GENERAL DE  
COLECTORES

PL. No.

C2

HOJA SIGUE