


Revisión: 001
Fecha: 07/09/2012
FICHA: 31/47 PLANTA SESEÑA REV.2

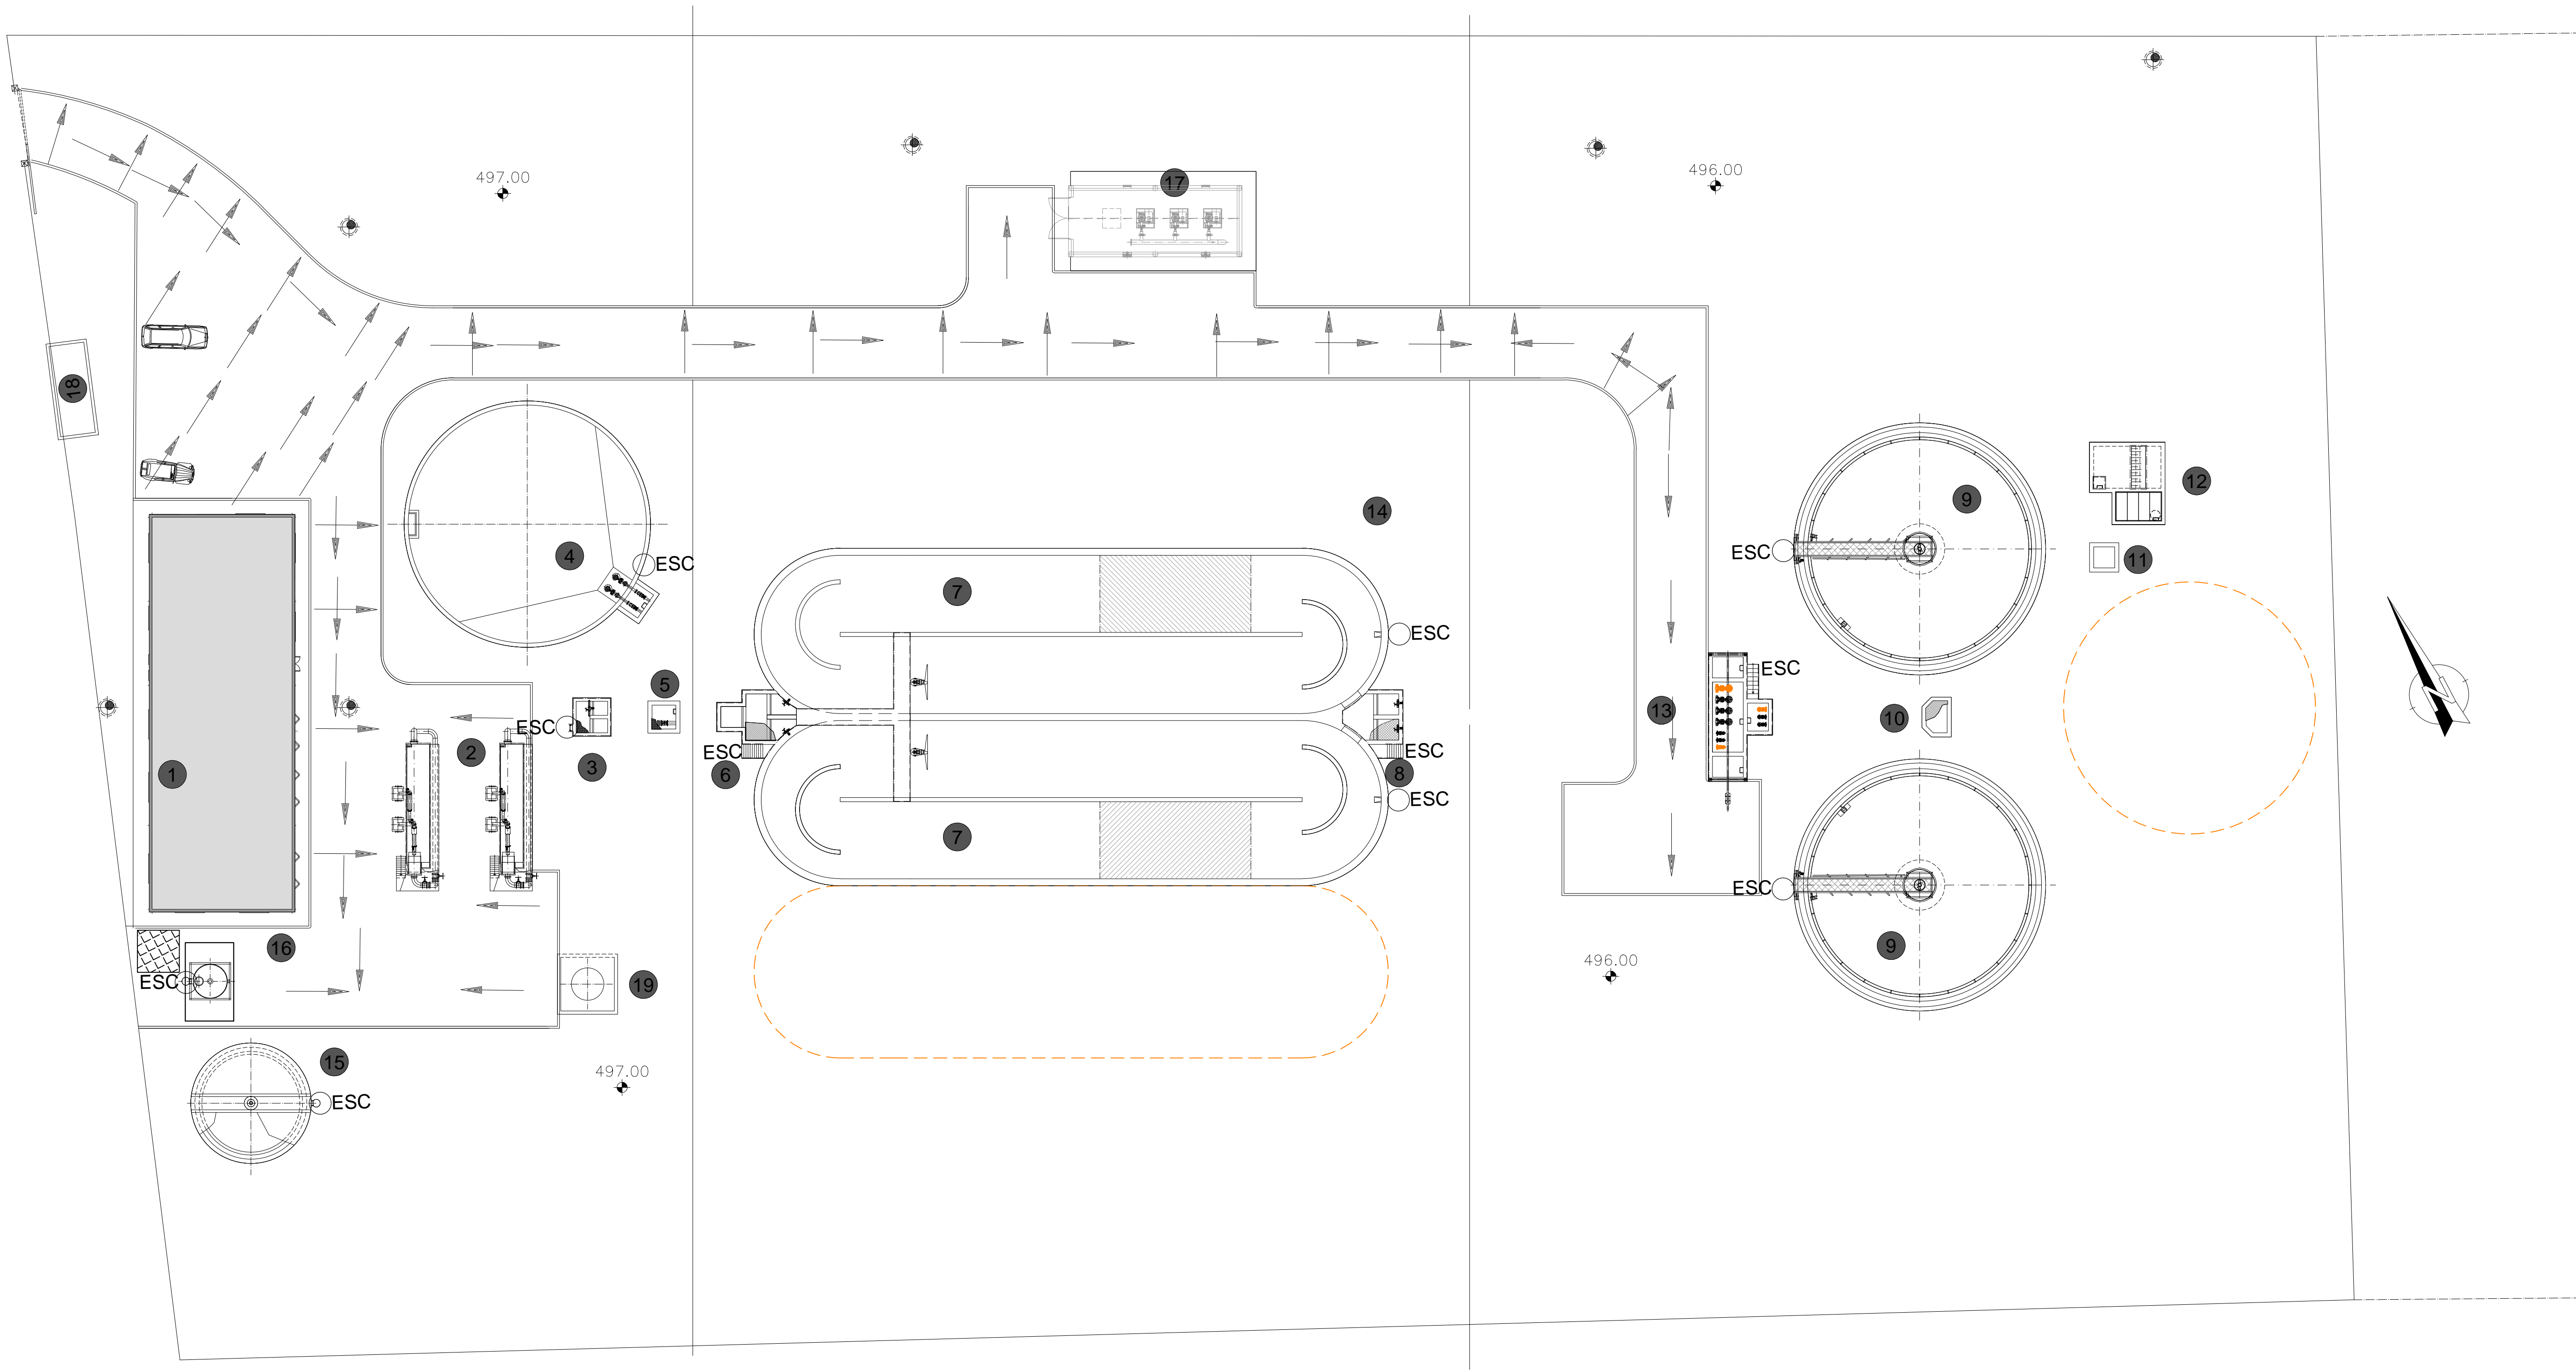

LEYENDA

- | | |
|-------------------------------------|-----------------------------------------------------|
| ① EDIFICIO DE EXPLOTACIÓN Y CONTROL | ⑪ ARQUETA MEDIDOR DE CAUDAL |
| ② EQUIPO DE PRETRATAMIENTO COMPACTO | ⑫ ARQUETA SALIDA AGUA TRATADA Y FUENTE PRESENTACIÓN |
| ③ ARQUETA REGULACIÓN DE CAUDAL | ⑬ BOMBEO FANGOS Y SOBRENADANTES |
| ④ TANQUE DE TORMENTAS | ⑭ ARQUETA VACIADO REACTORES |
| ⑤ ARQUETA MEDIDOR DE CAUDAL | ⑮ ESPESADOR DE GRAVEDAD |
| ⑥ REPARTO BIOLÓGICO | ⑯ SILO ALMACENAMIENTO DE FANGOS |
| ⑦ REACTOR BIOLÓGICO | ⑰ EDIFICIO DE SOPLANTES |
| ⑧ REPARTO DECANTACIÓN | ⑱ CENTRO TRANSFORMACIÓN |
| ⑨ DECANTADOR SECUNDARIO | |
| ⑩ ARQUETA REUNIÓN DE CAUDALES | ⑲ CLORURO FÉRRICO |

PLANOS MEDICIÓN GENERAL Y VALORACIÓN FINAL		JULIO 2012
CONCEPTO		FECHA

FORMATO DE REFERENCIA ORIGINAL: DIN A-1



TÍTULO DEL PROYECTO:

MEDICIÓN GENERAL Y VALORACIÓN FINAL DE LAS OBRAS DE CONSTRUCCIÓN DE LAS EDAR DE AÑOVER DEL TAJO,BOROX Y SESEÑA (TOLEDO)

EXPEDIENTE:

ACLM/01/OB/003/07
E.D.A.R. SESEÑA

FECHA

JULIO 2012

FECHA

REALIZADO

FECHA

17.JUL.2012

TÍTULO DEL PLANO:

IMPLANTACION EDAR

PL. No.

3.2

HOJA

SIGUE