

Infraestructuras del Agua de Castilla-La Mancha



TÍTULO DEL PROYECTO: MEDICIÓN GENERAL Y VALORACIÓN FINAL DE LAS OBRAS DE CONSTRUCCIÓN DE LAS EDAR DE AÑOVER DEL TAJO,BOROX Y SESEÑA (TOLEDO)

EXPEDIENTE: ACLM/01/OB/003/07  
E.D.A.R. SESEÑA


FECHA: JULIO 2012  
REALIZADO:  
COMPROBADO: I. SANCHEZ  
APROBADO: B. PEREZ

TÍTULO DEL PLANO: ACOMETIDA ELECTRICA

PL. No. 22.1  
HOJA SIGUE



Dibujo: J. Sánchez / Fecha: 06/09/2012 / Nº: FICH. C5. ACOMETIDA ELÉCTRICA

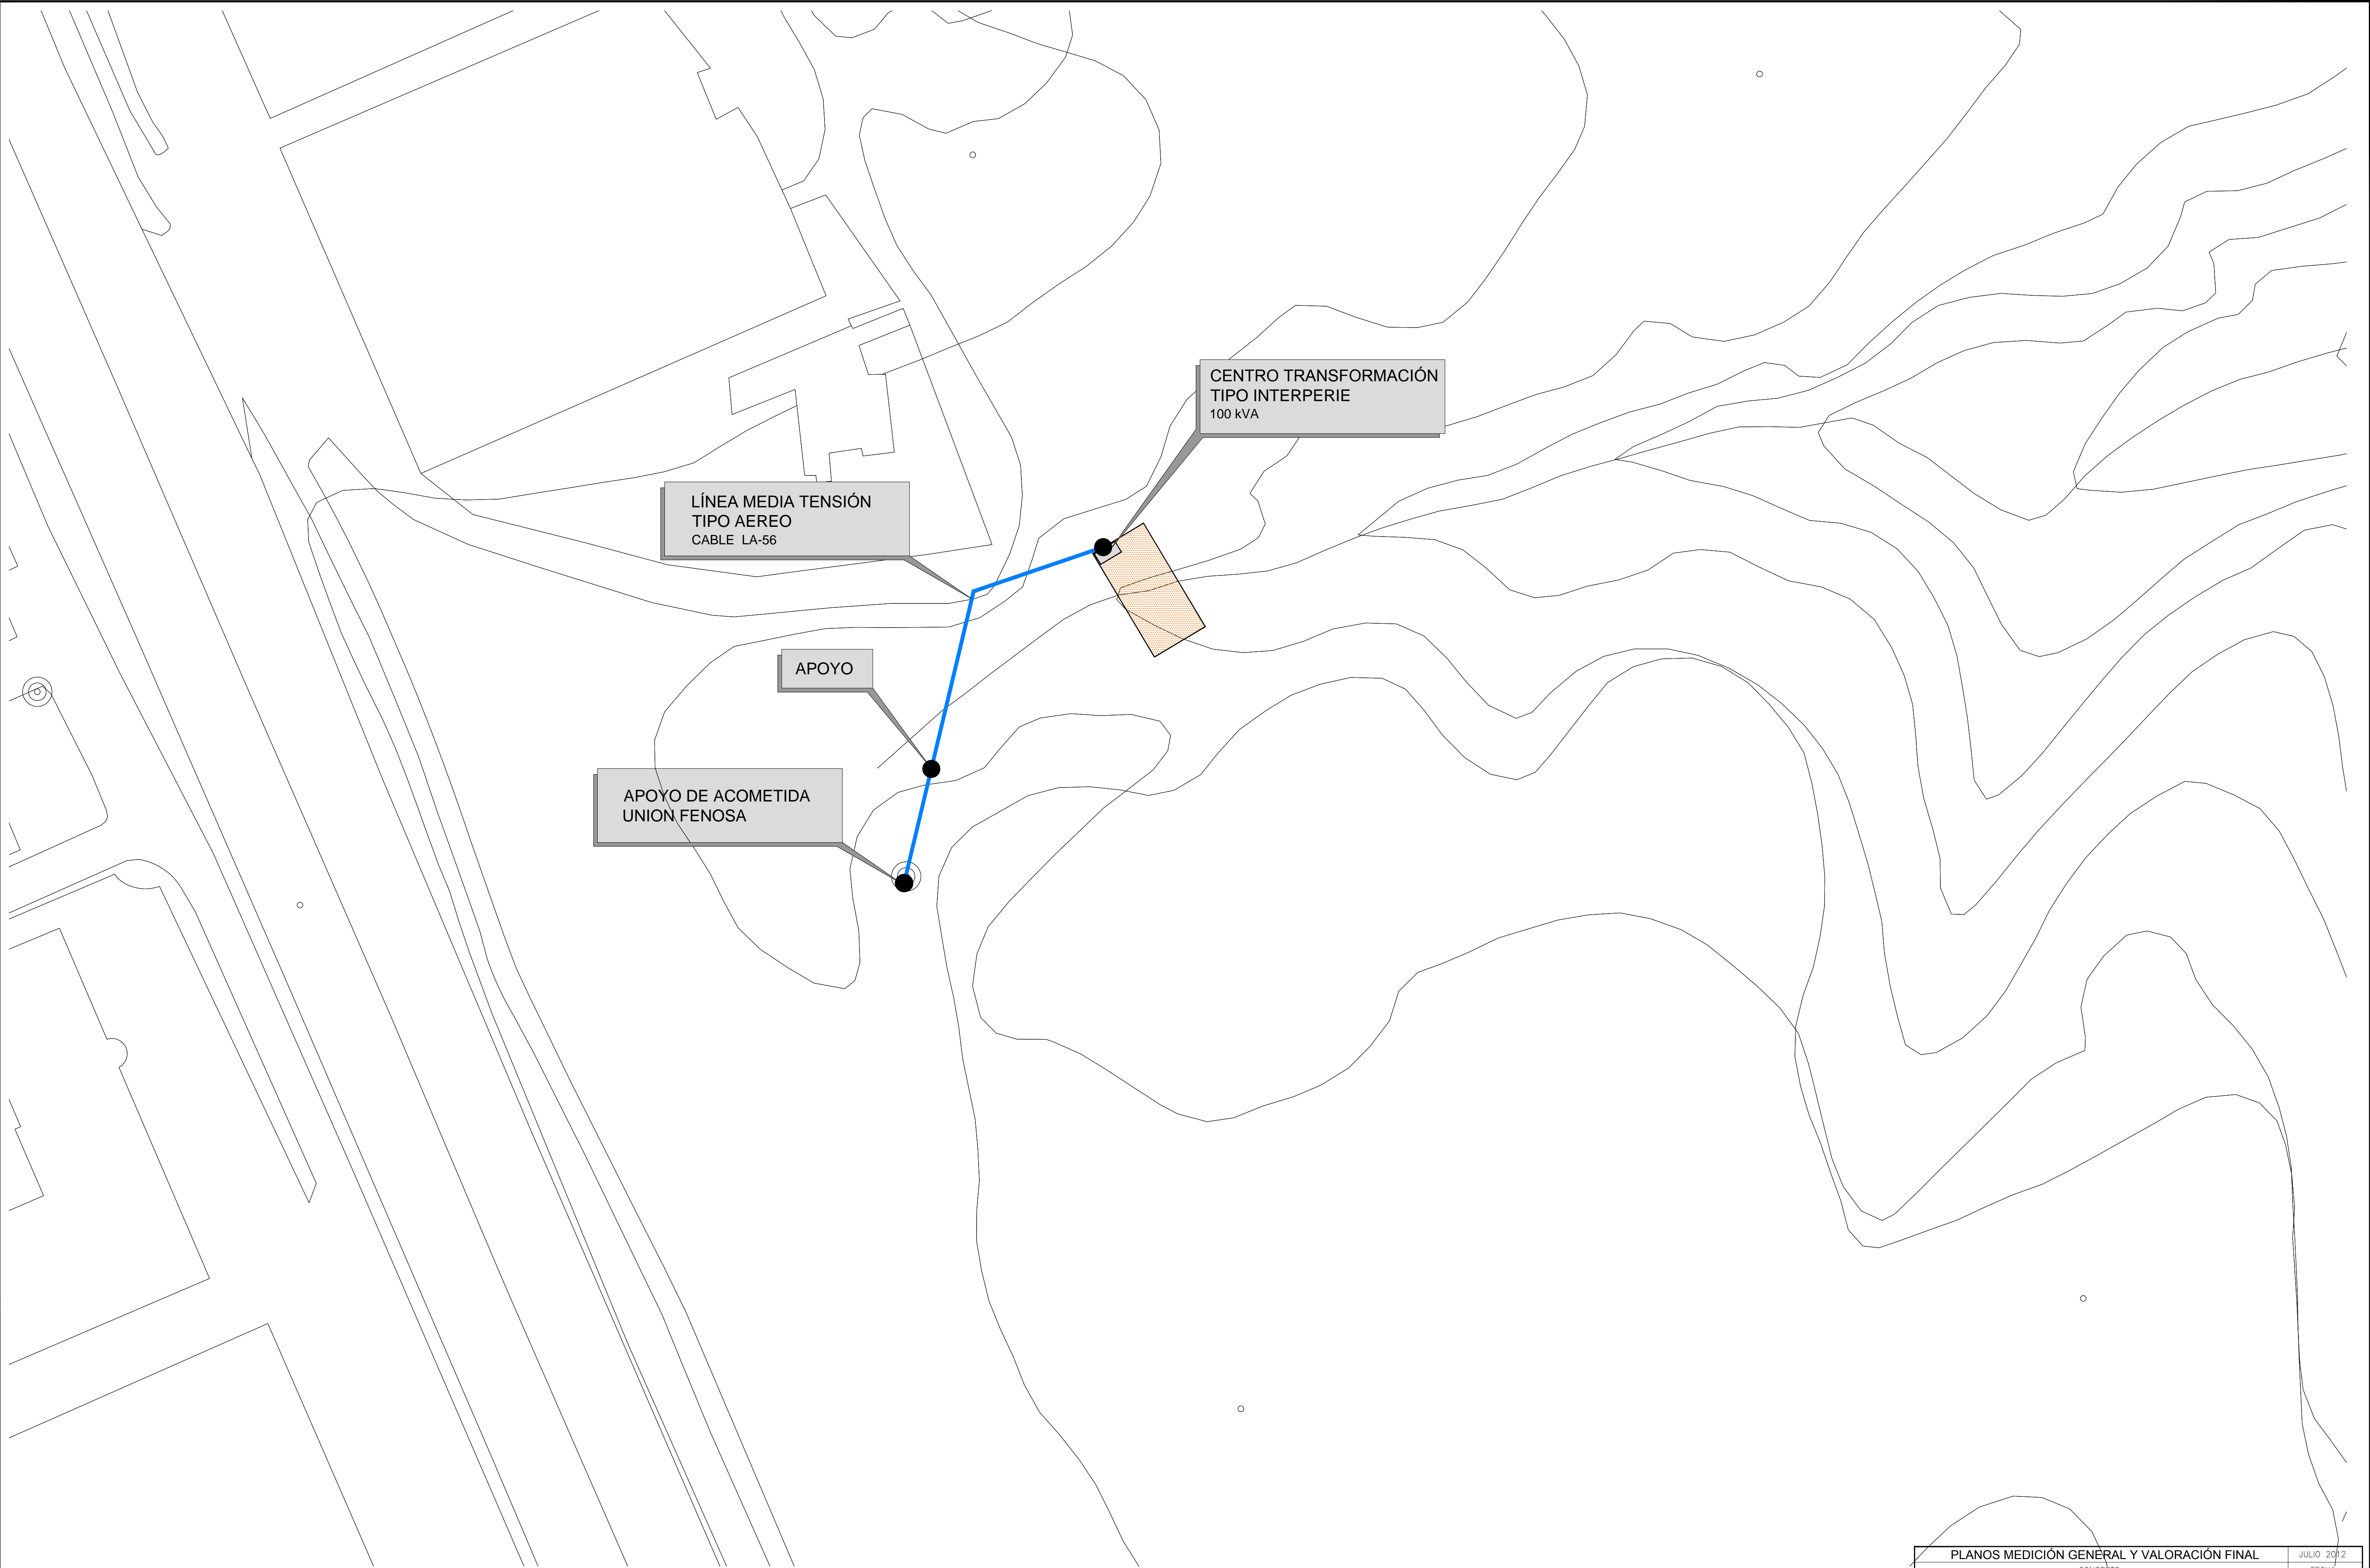

PLANOS MEDICIÓN GENERAL Y VALORACIÓN FINAL	
CONCEPTO	FECHA

FORMATO DE REFERENCIA ORIGINAL: DIN A-1



TÍTULO DEL PROYECTO:

MEDICIÓN GENERAL Y VALORACIÓN FINAL DE LAS OBRAS DE CONSTRUCCIÓN DE LAS  
EDAR DE AÑOVER DEL TAJO,BOROX Y SESEÑA (TOLEDO)

EXPEDIENTE:

ACLM/01/OB/003/07  
E.D.A.R. SESEÑA

FECHA

JULIO 2012

FECHA

REALIZADO

17.JUL.2012

-

ESCALAS:

INDICADAS

COMPROBADO

I. SANCHEZ

APROBADO

B. PEREZ

TÍTULO DEL PLANO:

ACOMETIDA ELECTRICA  
VALLEGRANDE 2

PL. No.

C5.3.5

HOJA

SIGUE






PLANOS MEDICIÓN GENERAL Y VALORACIÓN FINAL		JULIO 2012
CONCEPTO		FECHA

FORMATO DE REFERENCIA ORIGINAL: DIN A-1

	TÍTULO DEL PROYECTO:				EXPEDIENTE:		FECHA	FECHA	FECHA	TÍTULO DEL PLANO:		PL. No.
	MEDICIÓN GENERAL Y VALORACIÓN FINAL DE LAS OBRAS DE CONSTRUCCIÓN DE LAS EDAR DE AÑOVER DEL TAJO,BOROX Y SESEÑA (TOLEDO)				ACLM/01/OB/003/07 E.D.A.R. SESEÑA		JULIO 2012	REALIZADO	17.JUL.2012	ACOMETIDA ELECTRICA VALLEGRANDE 1		C5.2.5
							ESCALAS: INDICADAS	COMPROBADO APROBADO	I. SANCHEZ B. PEREZ			HOJA SIGUE



Dibujo: J. Sánchez / Fecha: 08/09/2012 / Nº: FICH. C-1 ACOMETIDA ELECTRICA

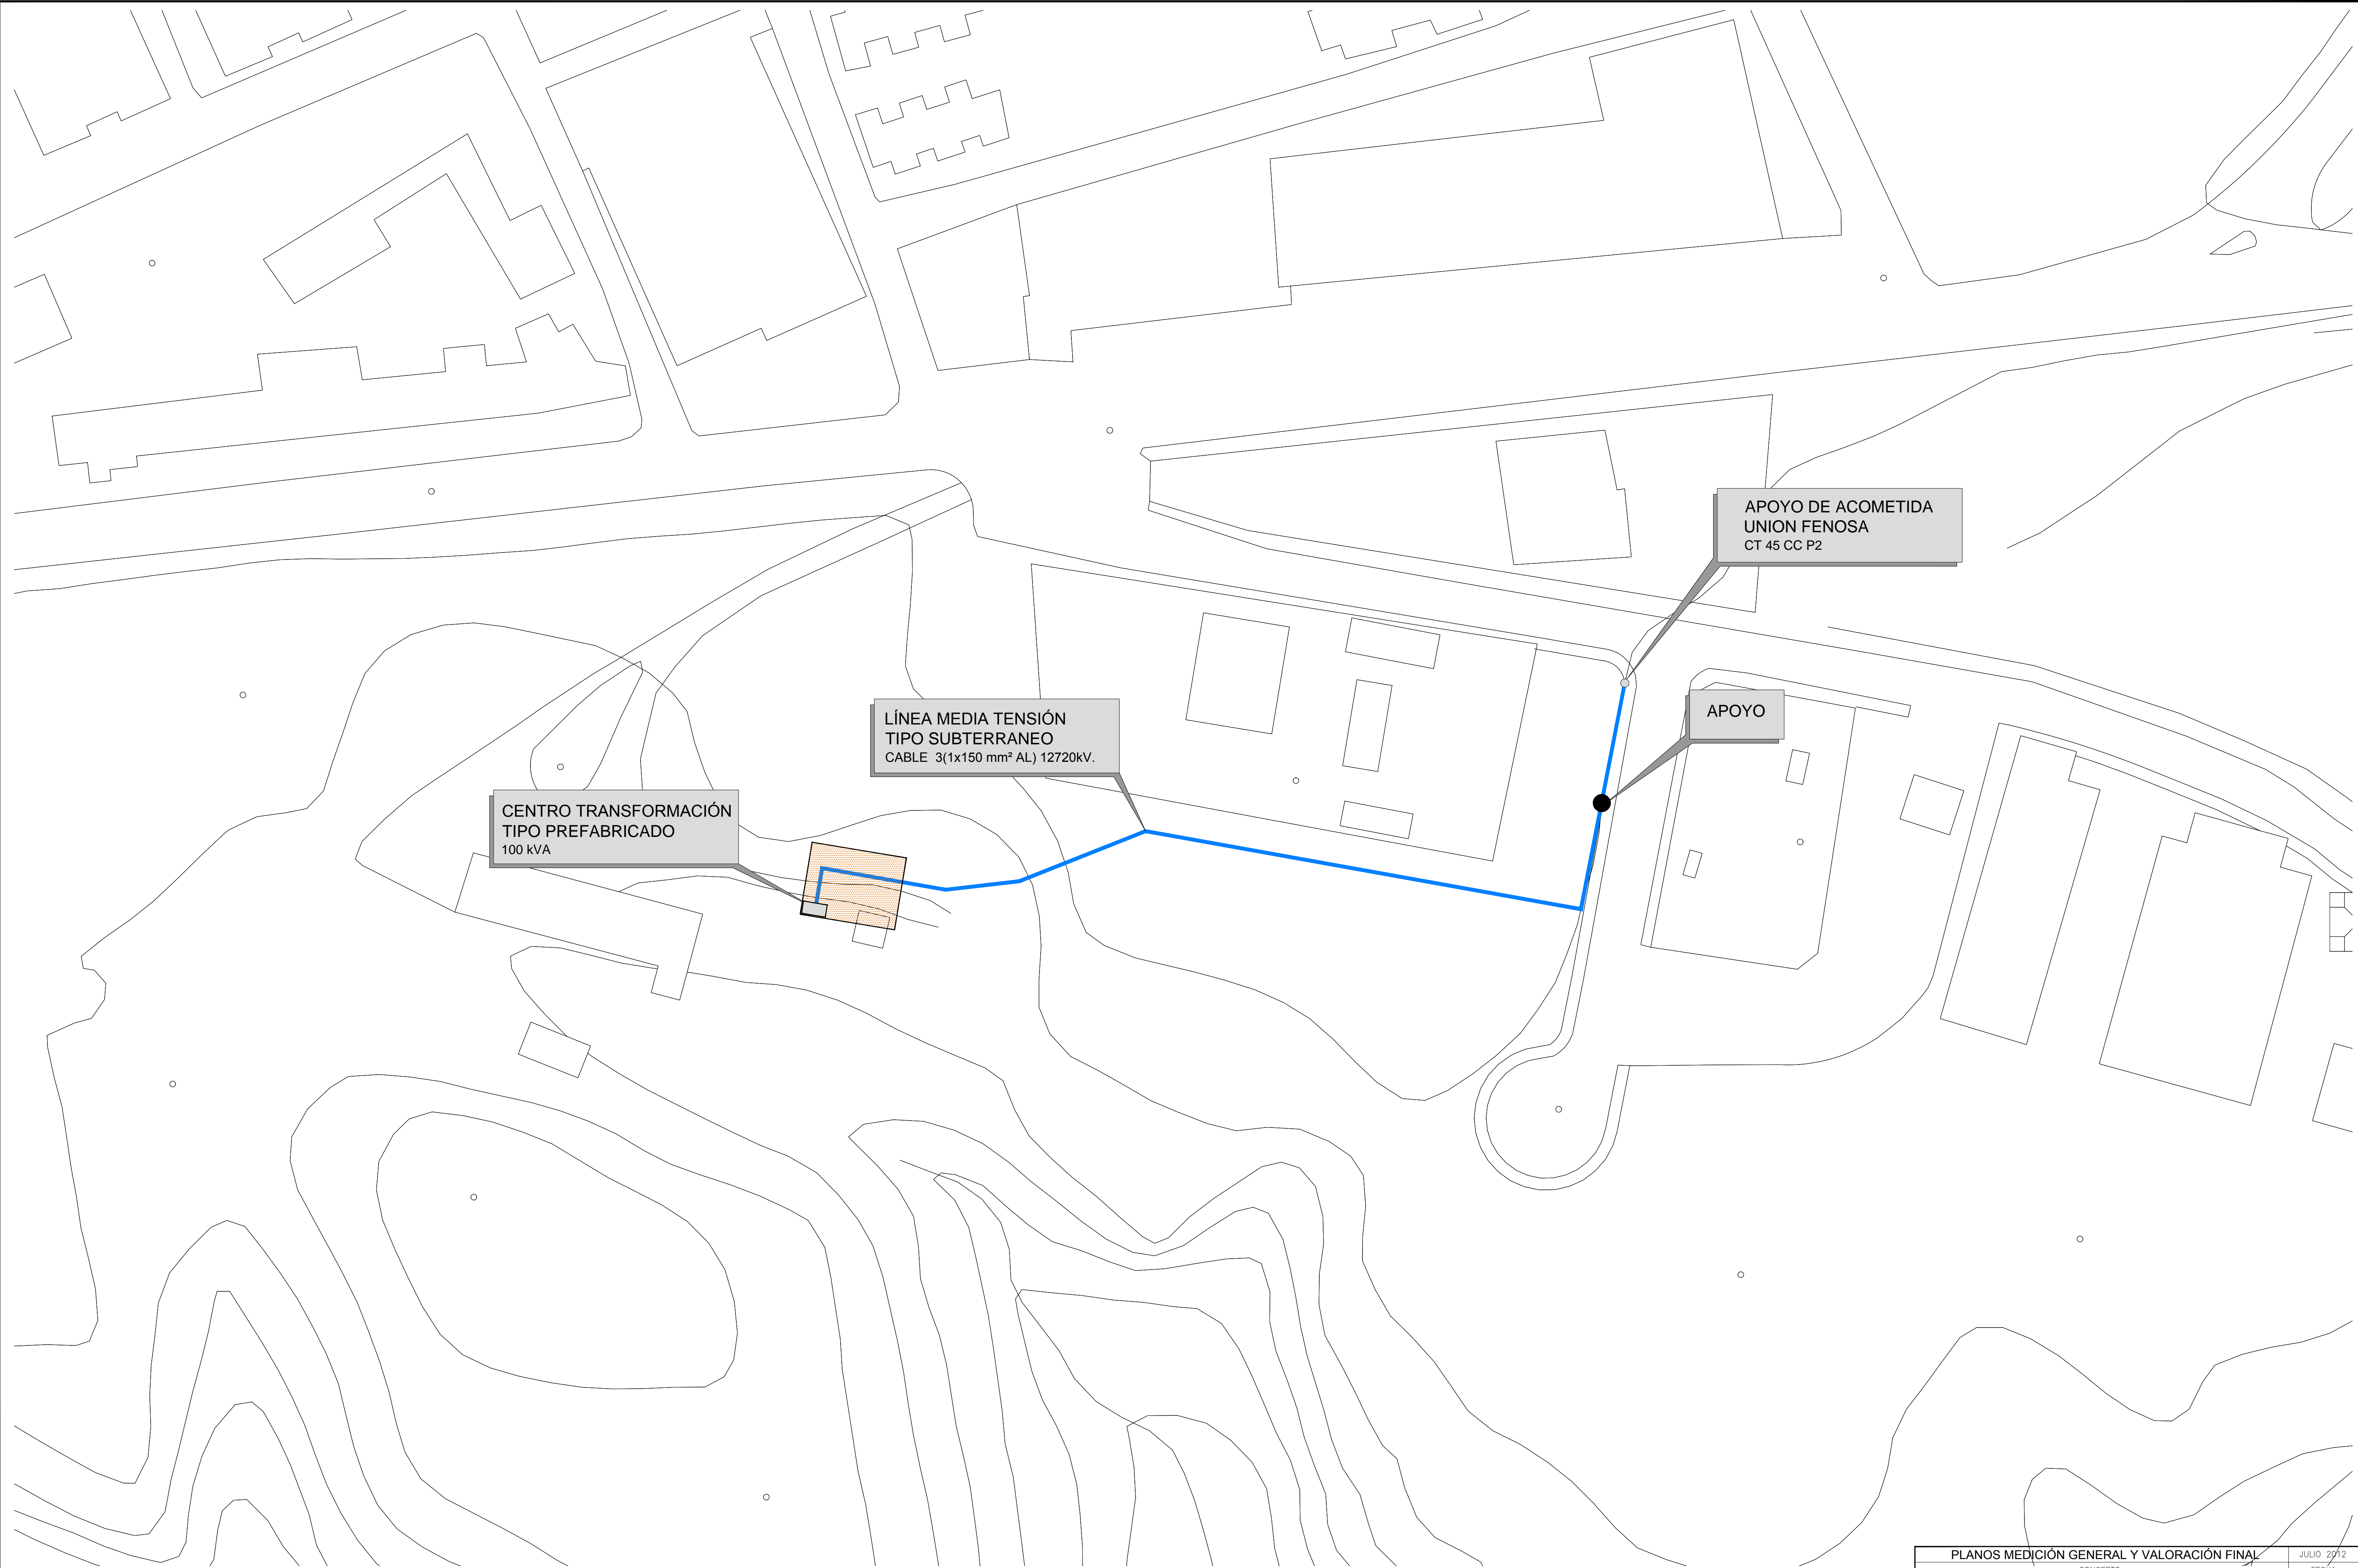

PLANOS MEDICIÓN GENERAL Y VALORACIÓN FINAL	
CONCEPTO	FECHA

FORMATO DE REFERENCIA ORIGINAL: DIN A-1



TÍTULO DEL PROYECTO:

MEDICIÓN GENERAL Y VALORACIÓN FINAL DE LAS OBRAS DE CONSTRUCCIÓN DE LAS  
EDAR DE AÑOVER DEL TAJO,BOROX Y SESEÑA (TOLEDO)

EXPEDIENTE:

ACLM/01/OB/003/07  
E.D.A.R. SESEÑA

FECHA

JULIO 2012

FECHA

REALIZADO

FECHA

17.JUL.2012

TÍTULO DEL PLANO:

ACOMETIDA ELECTRICA CHOVAS

PL. No.

C5.1.5

HOJA

SIGUE