


POZO DE GRUESOS, BOMBEO AGUA BRUTA Y TANQUE DE TORMENTAS

PRETRATAMIENTO COMPACTO

Qm = 43,67 m³/h c/u.
P=5,0 kW.

ESPESOR DE GRAVEDAD

DIAMETRO = 7 m.
h. CILINDRICA = 3,5 m. EN VERTEDERO
PUENTE BARREDOR P=0,25 kW

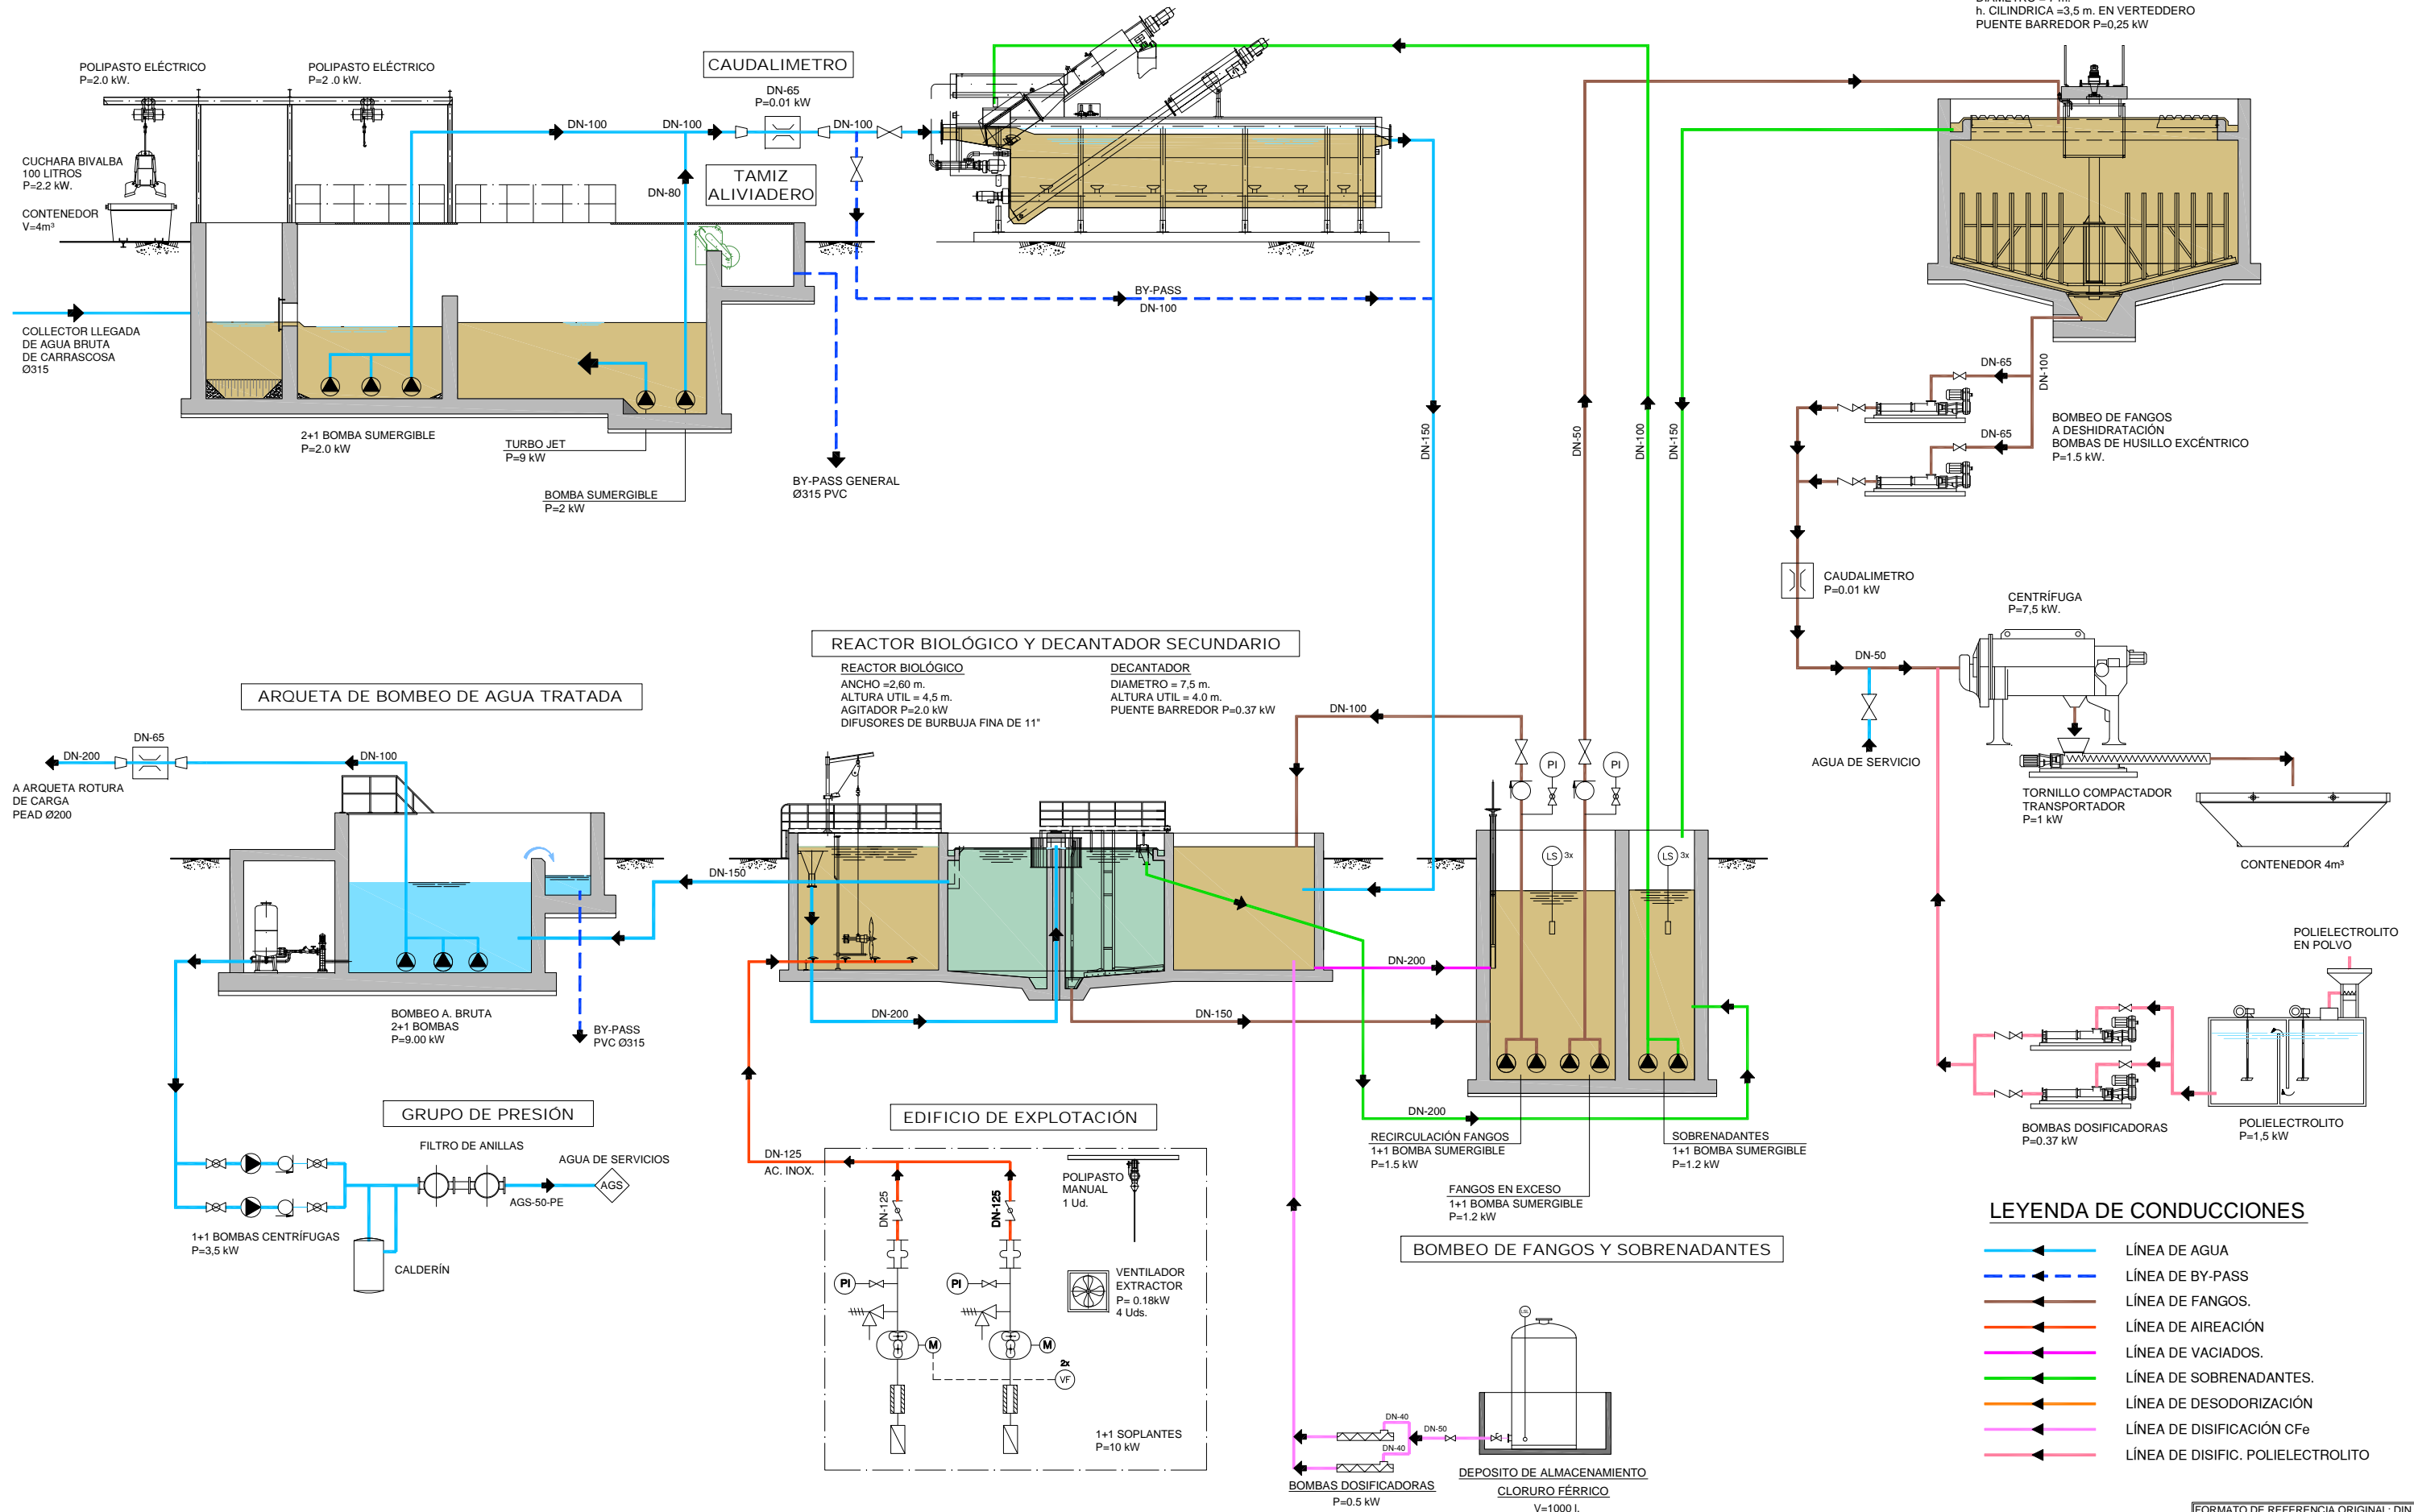

FORMATO DE REFERENCIA ORIGINAL: DIN A-1